


# N1


ნახვითის ფართი - 200.0 მ<sup>2</sup>

უბოს ფართი - 133.0 მ<sup>2</sup>

სართულის ფართი - 60.4 მ<sup>2</sup>

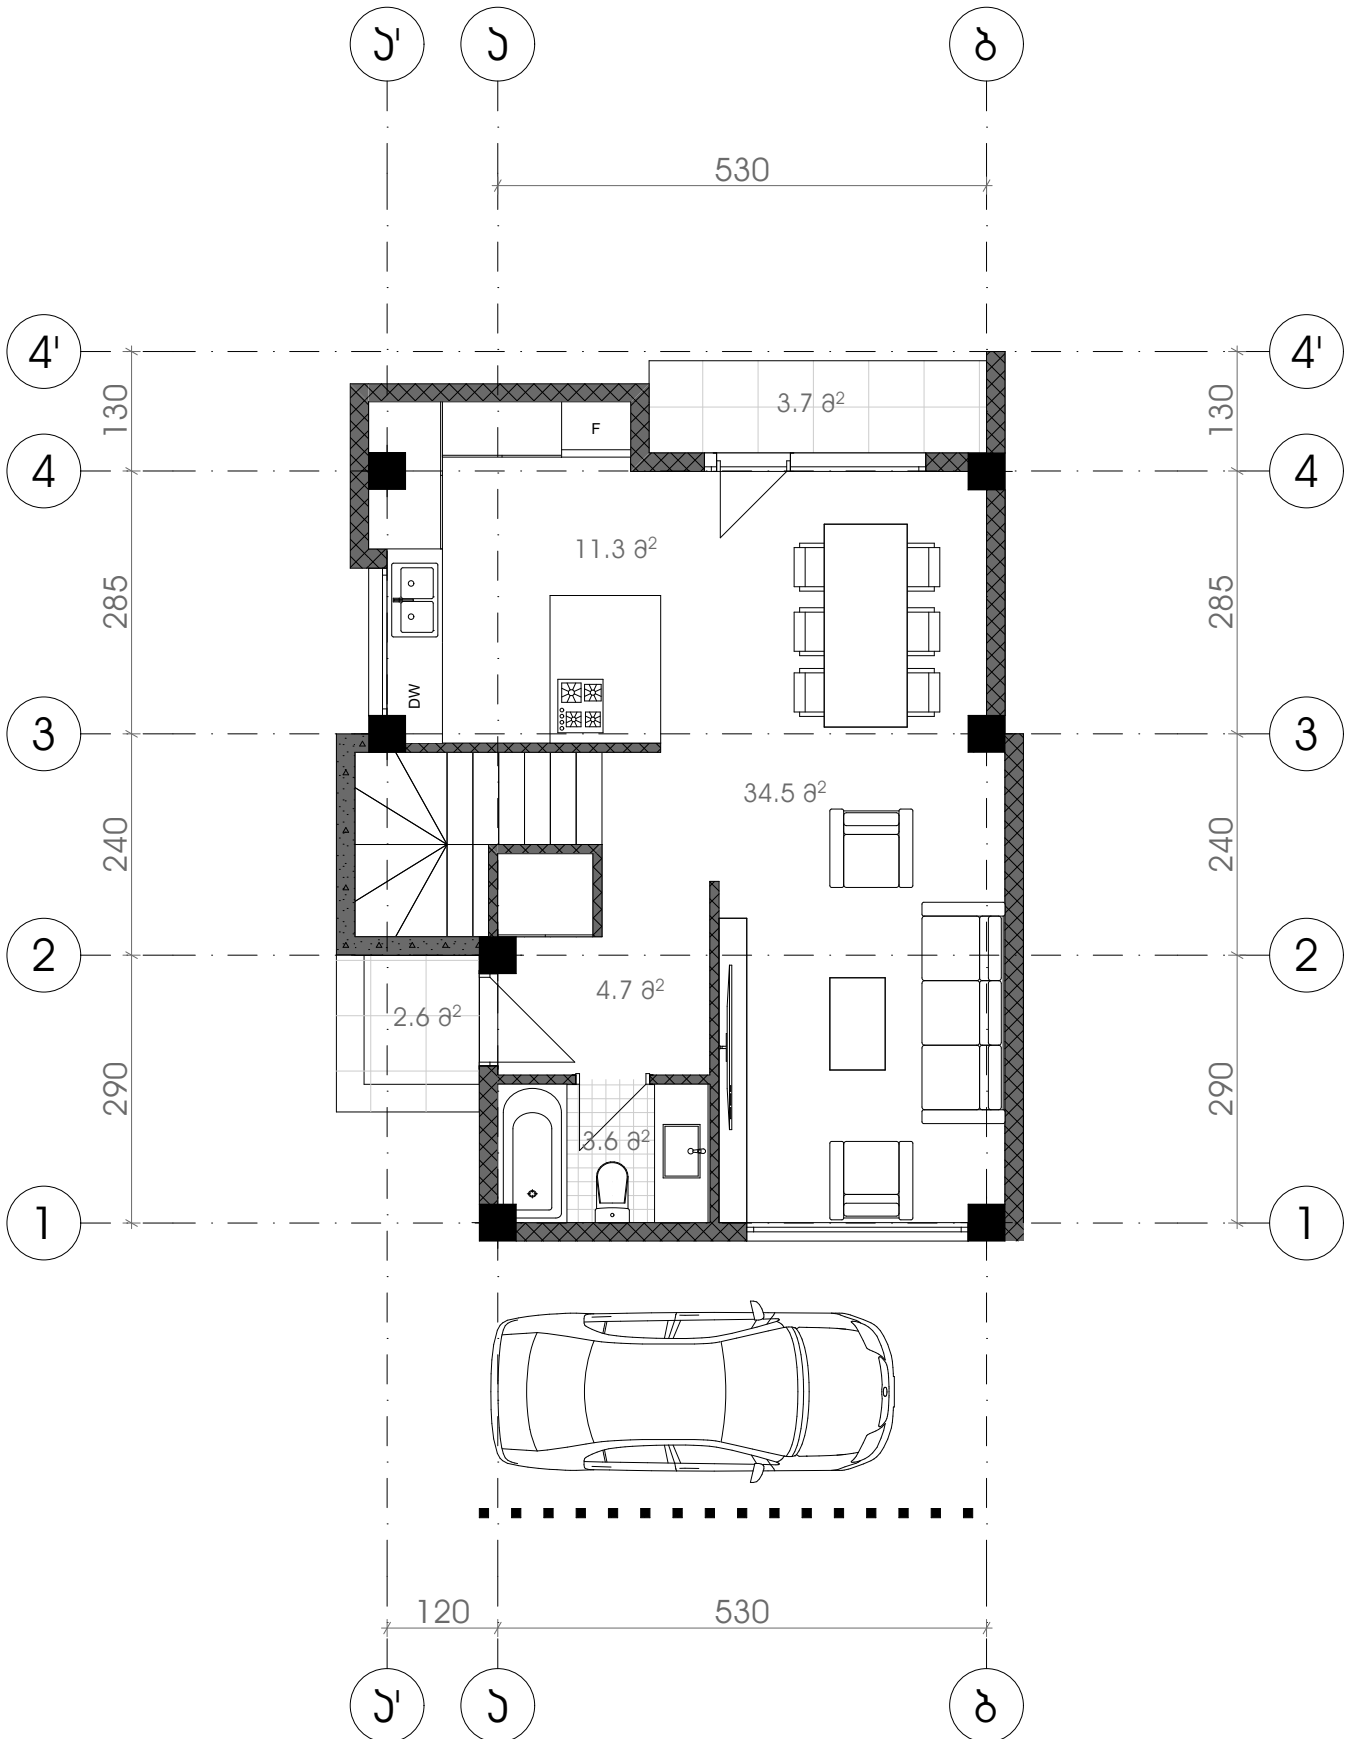

II სართულის ფართი ( III სართულის  
ხიზის უჯრედთან) - 72.0 ხ3.8

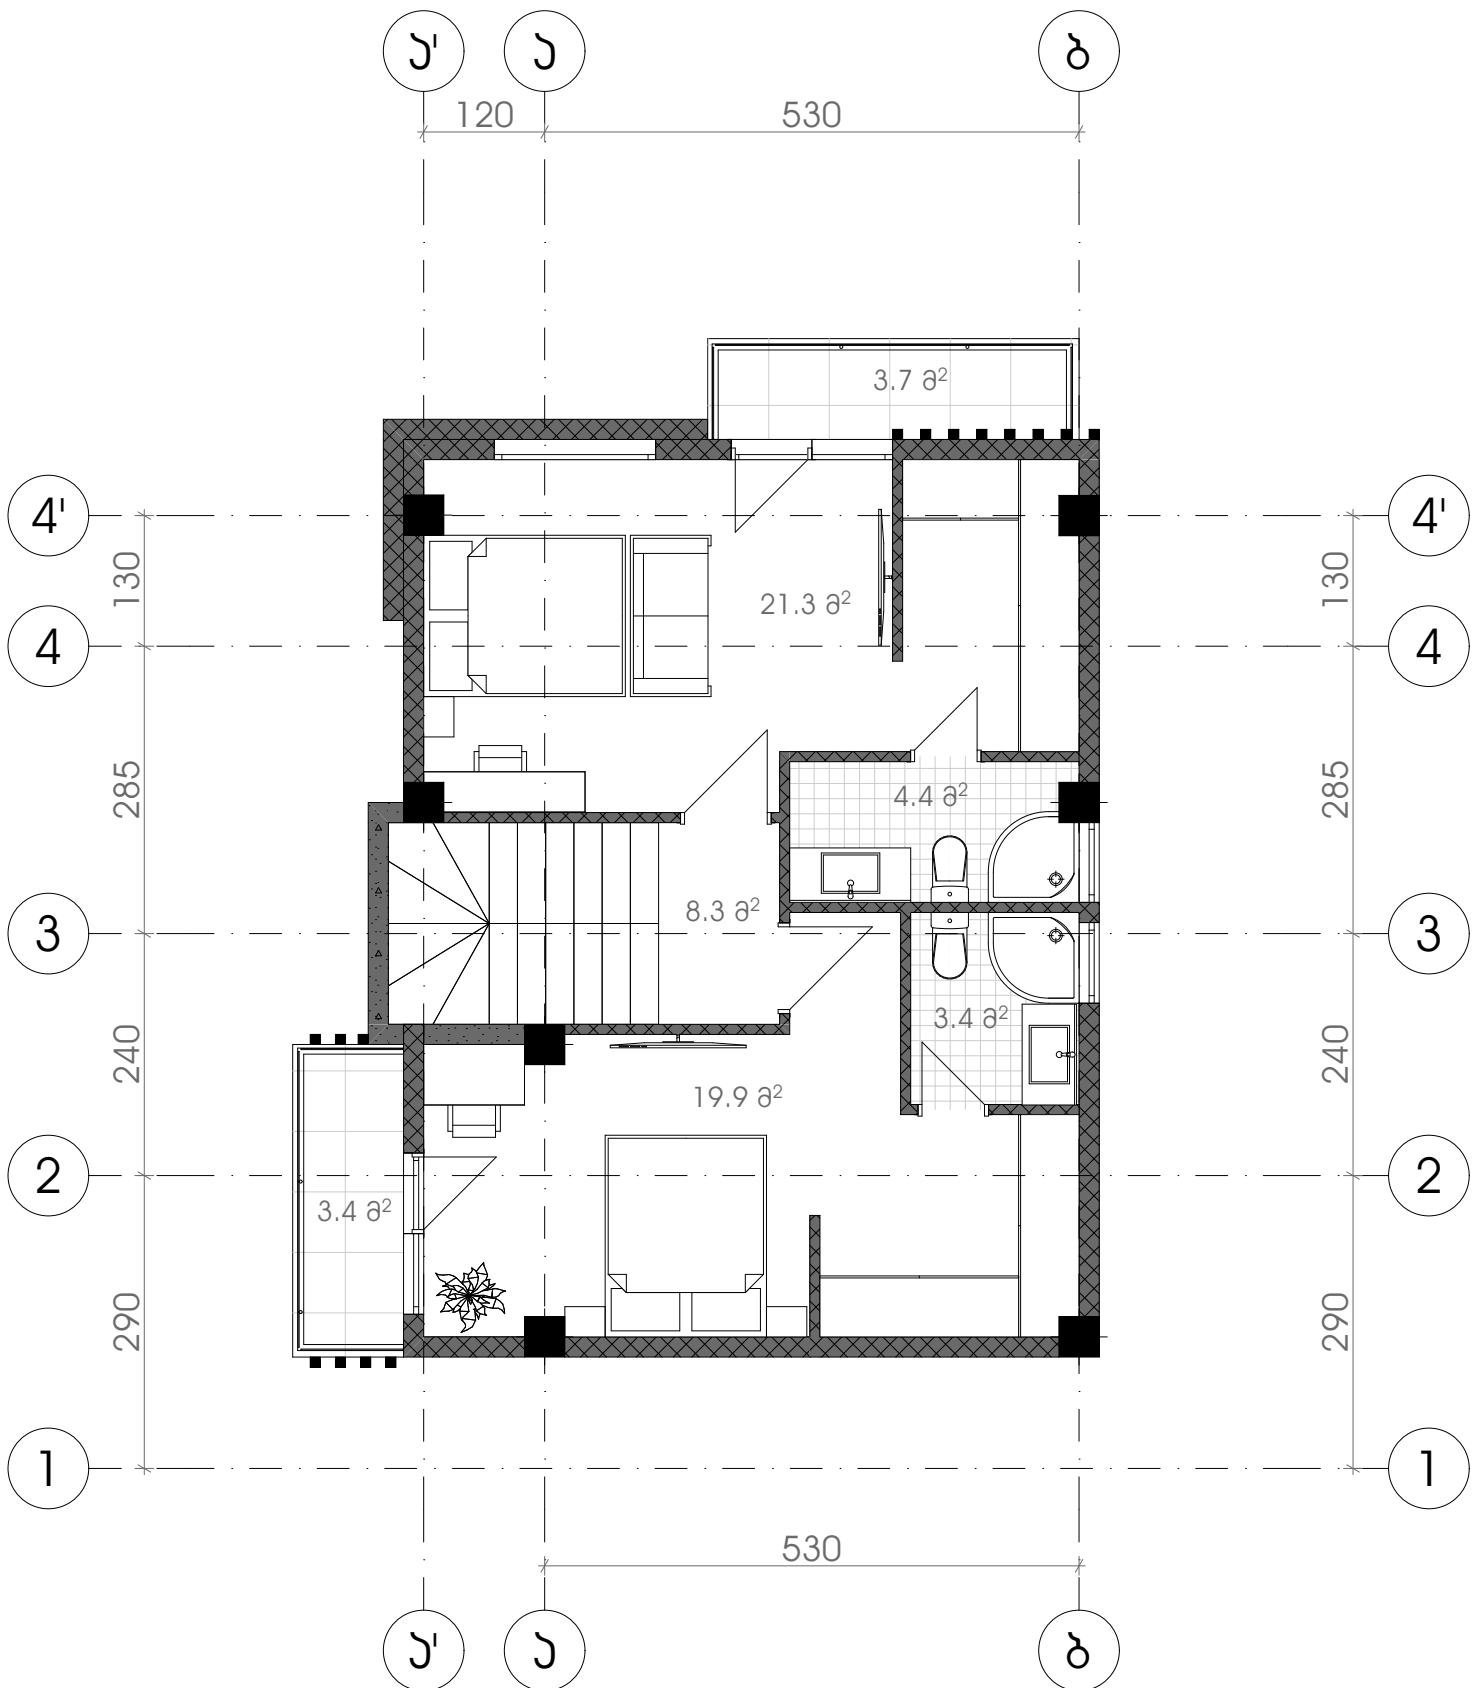

ბინის - 51.8 ს.მ

