


# სახლი №1


მიწის ნაჰეთი 156.6 ჰკ.მ

უბო - 103.6 ჰკ.მ

I სართულის ფართი  
- 49.3 ჰკ.მ

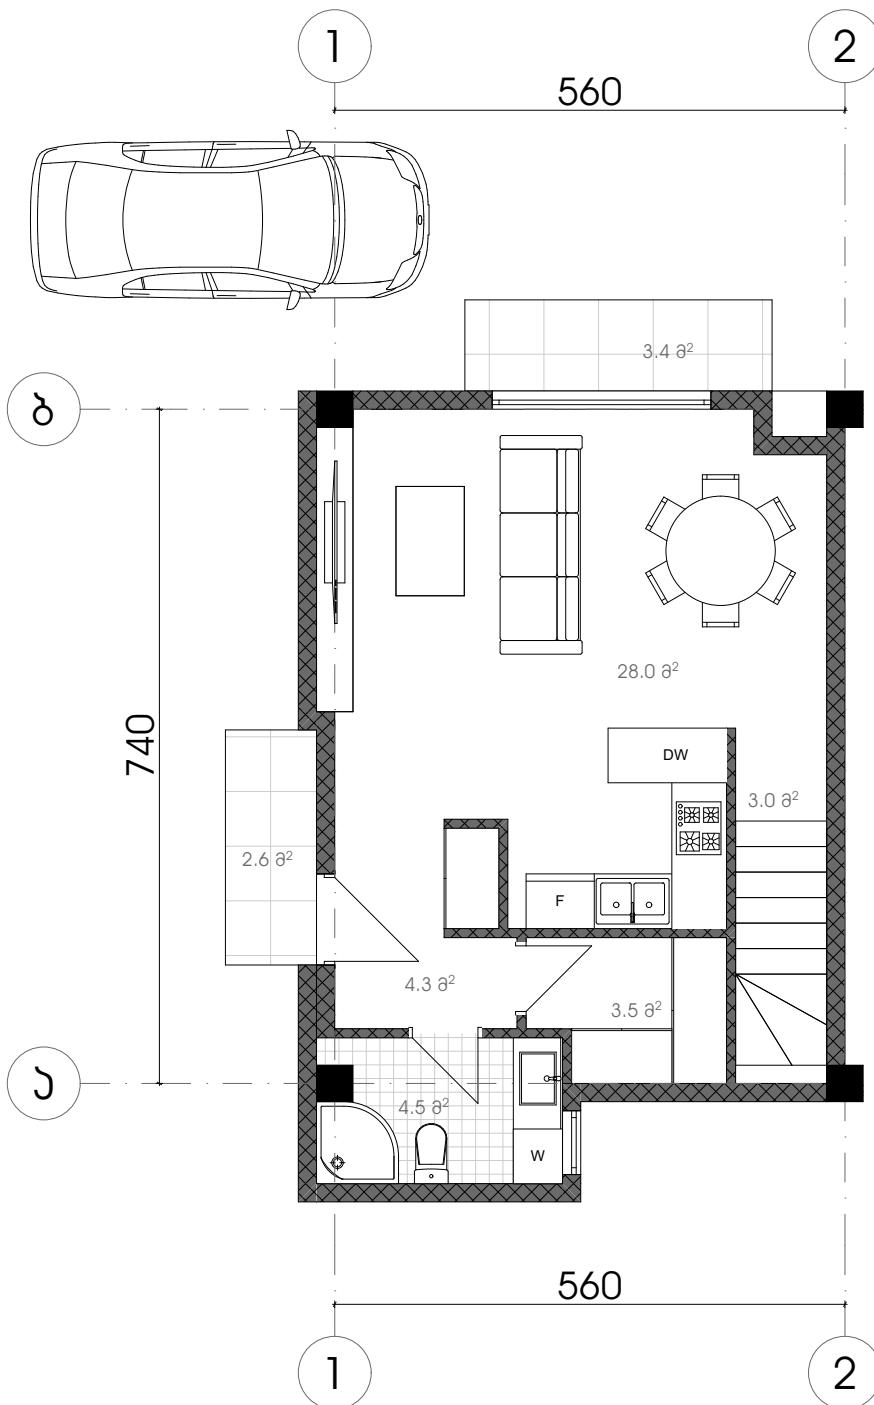

II სართულის ფართი (III  
სართულის ხიზის უჯრედის  
ჩათვლით) - 55.7 ხვ.მ

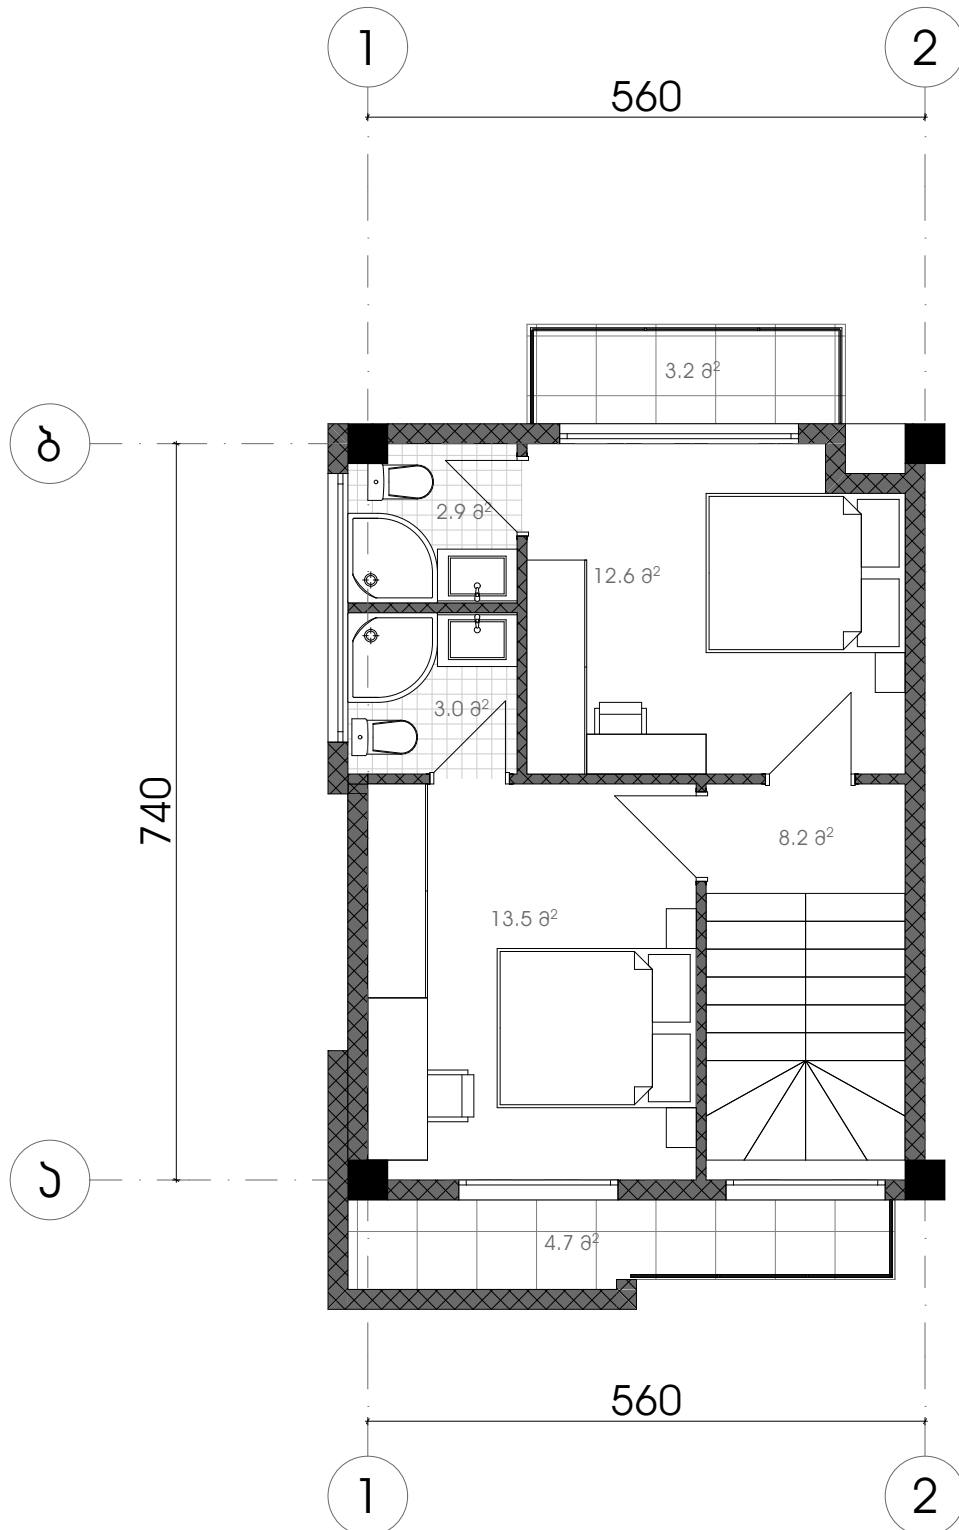

# ԺԱԿԱՆՆԻՍ ԳՅԱԿՈՒՈՒ - 28.9 ԿՅ.Թ

