



N2

ნახევრის ფართი - 219.3 მ²
ჯოს ფართი - 147.6 მ²
| სართულის ფართი - 61.9 მ²

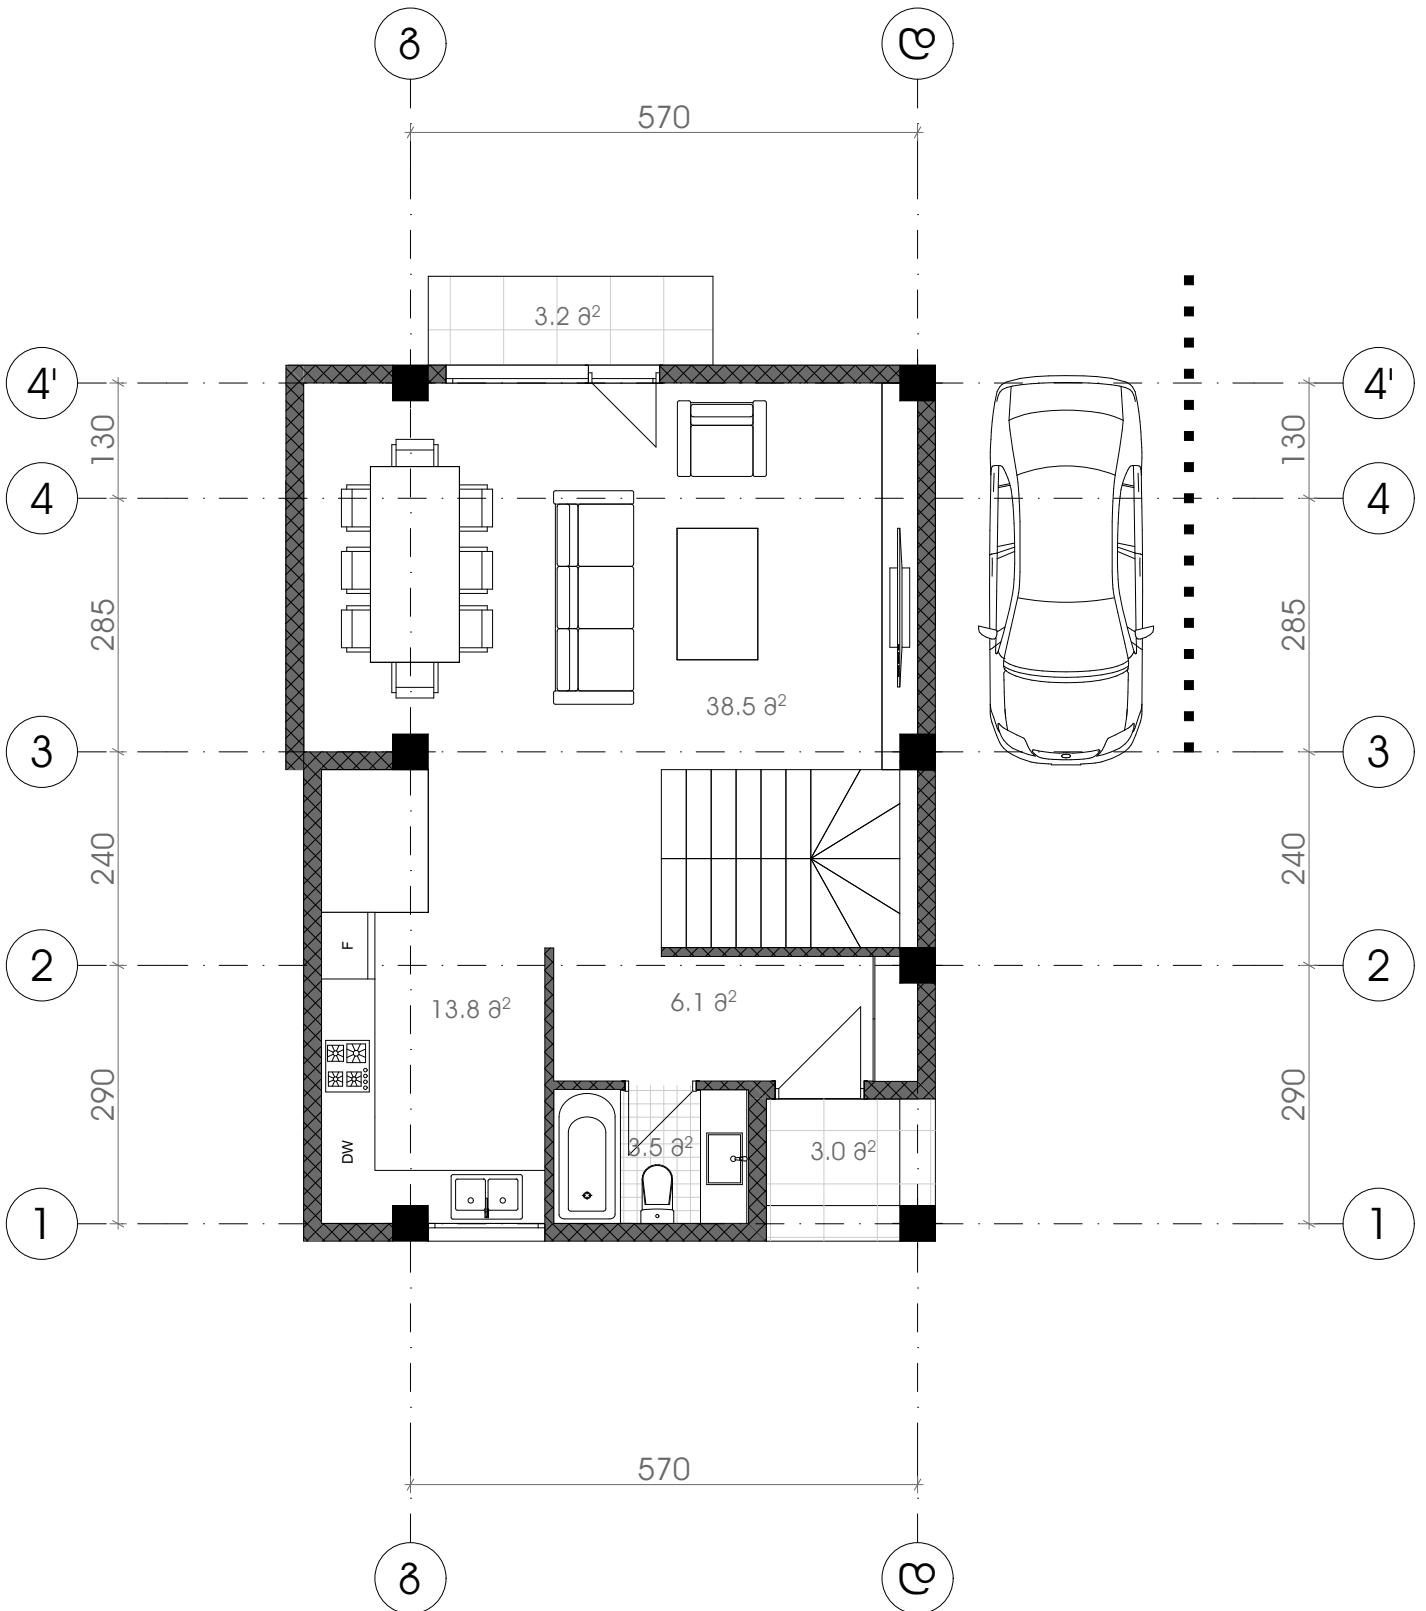

II სართულის ფართი (III სართულის
ხიზის უჯრდიანად) - 78.1 მკმ

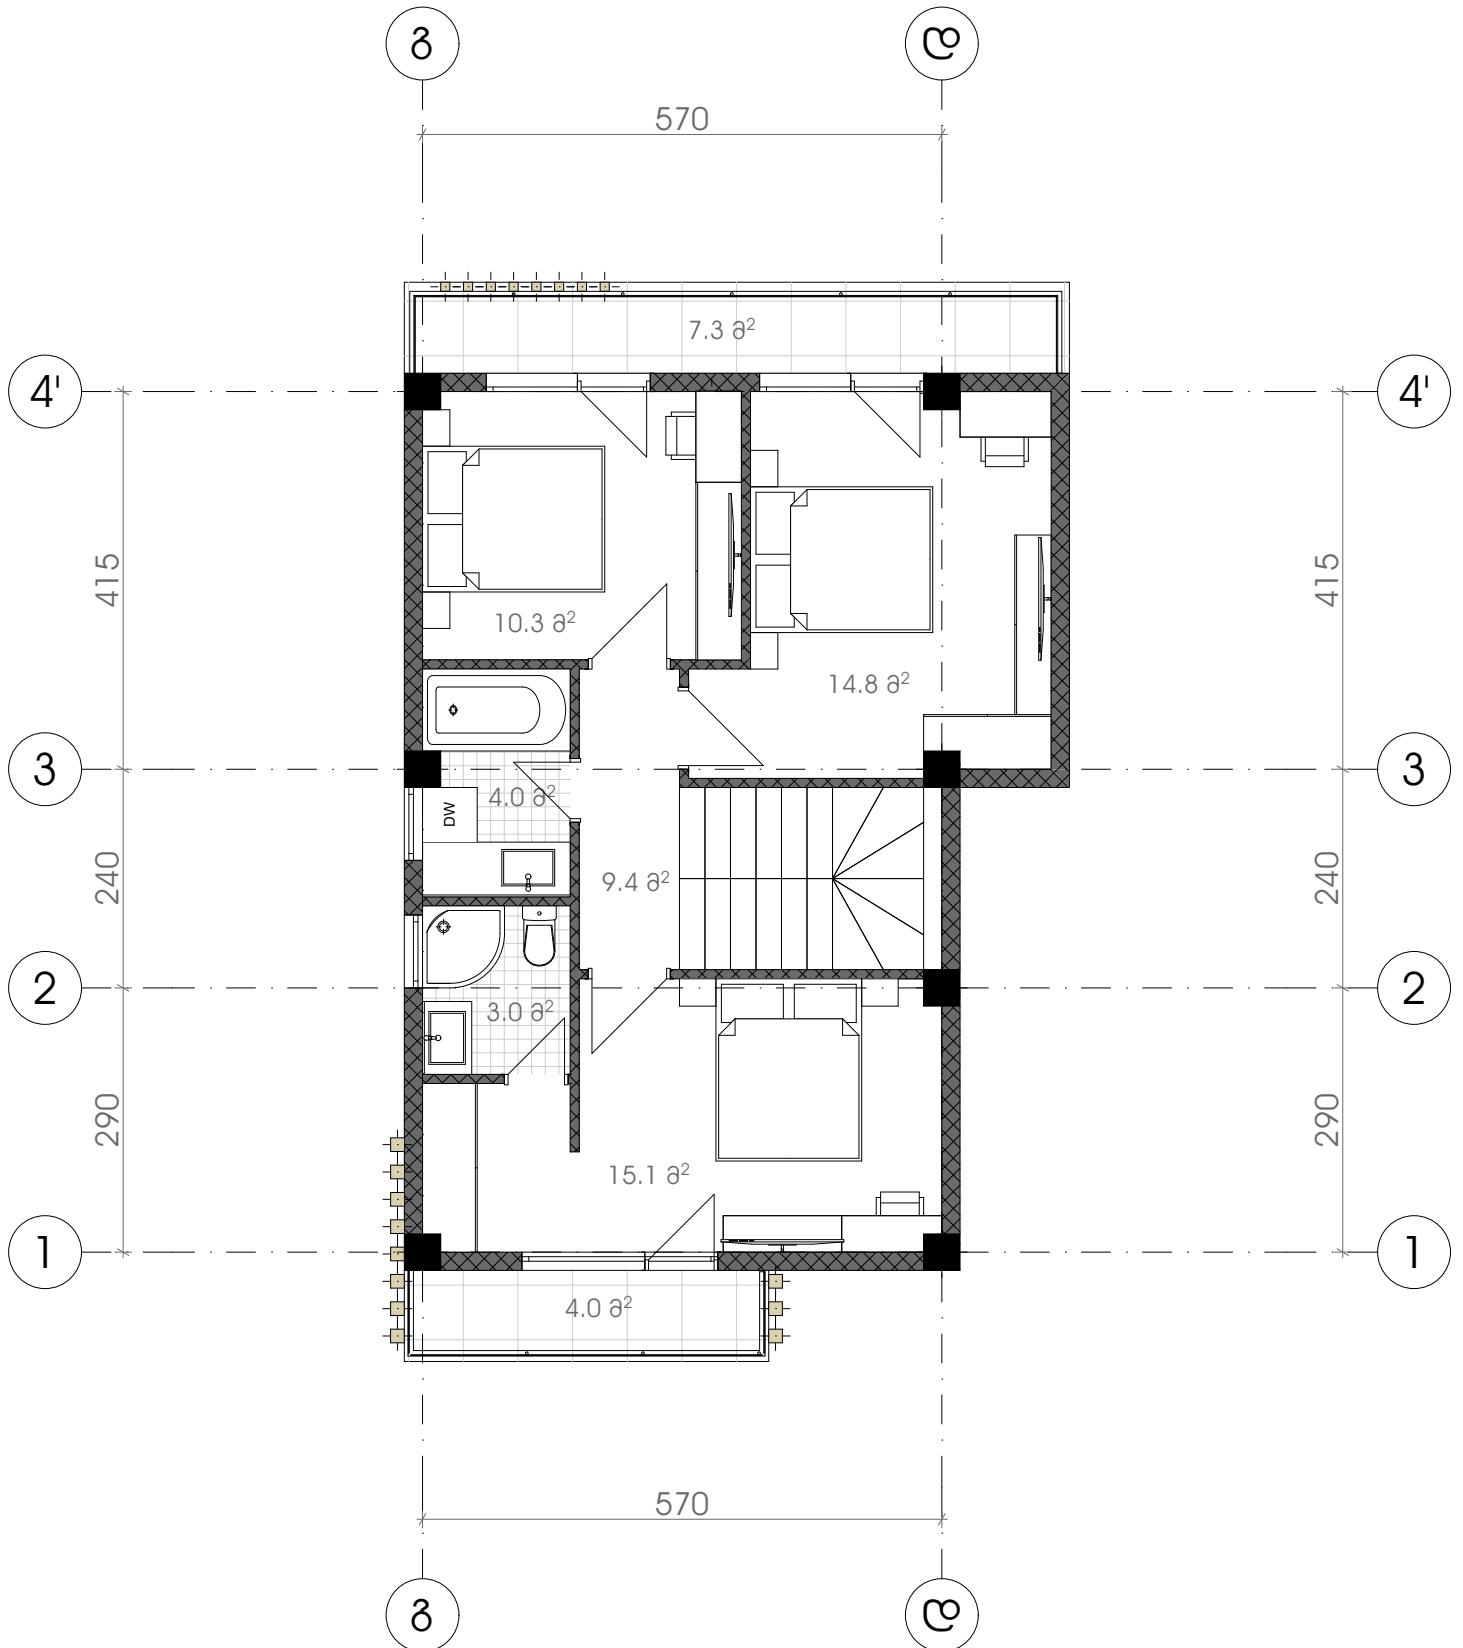

ბინის - 42.1 ს.მ

