



სახლი №2

I სართული
- 74.4 სკმ

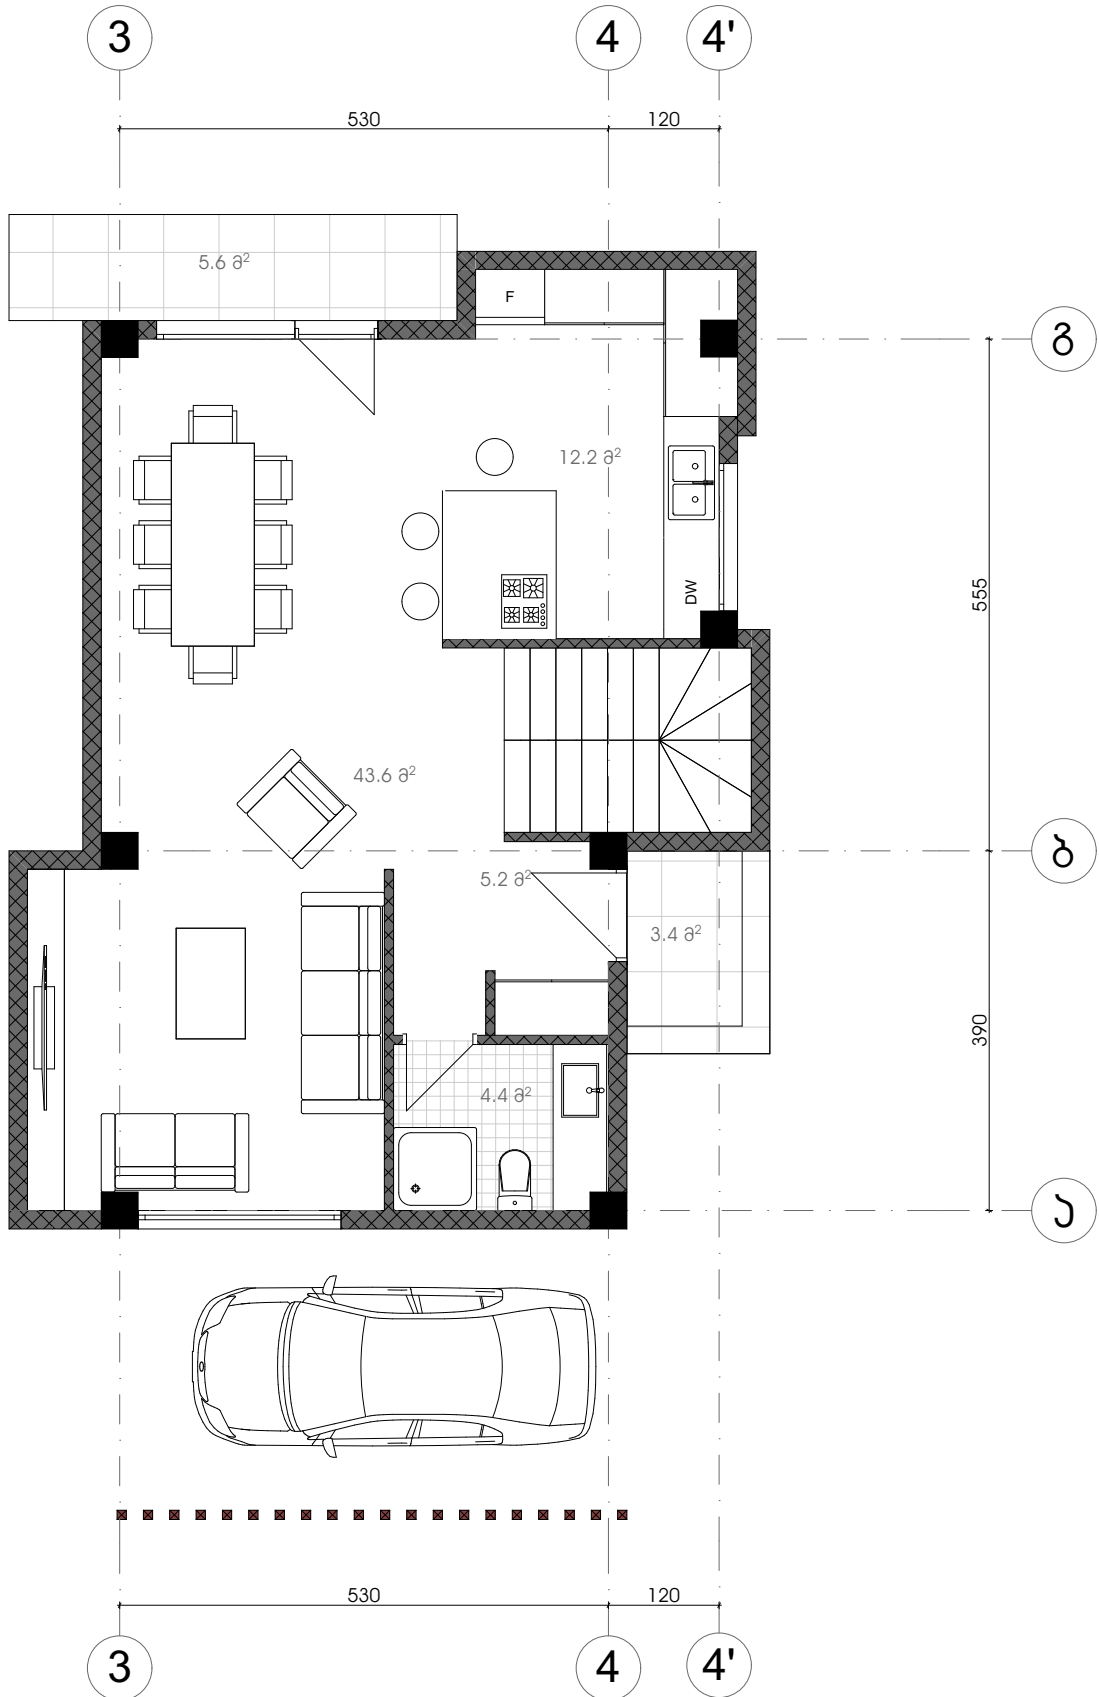

სახლი №2

II სართული
- 80.8 ხვ.მ (III სართულის ზიზის
უჯრედინანდ)

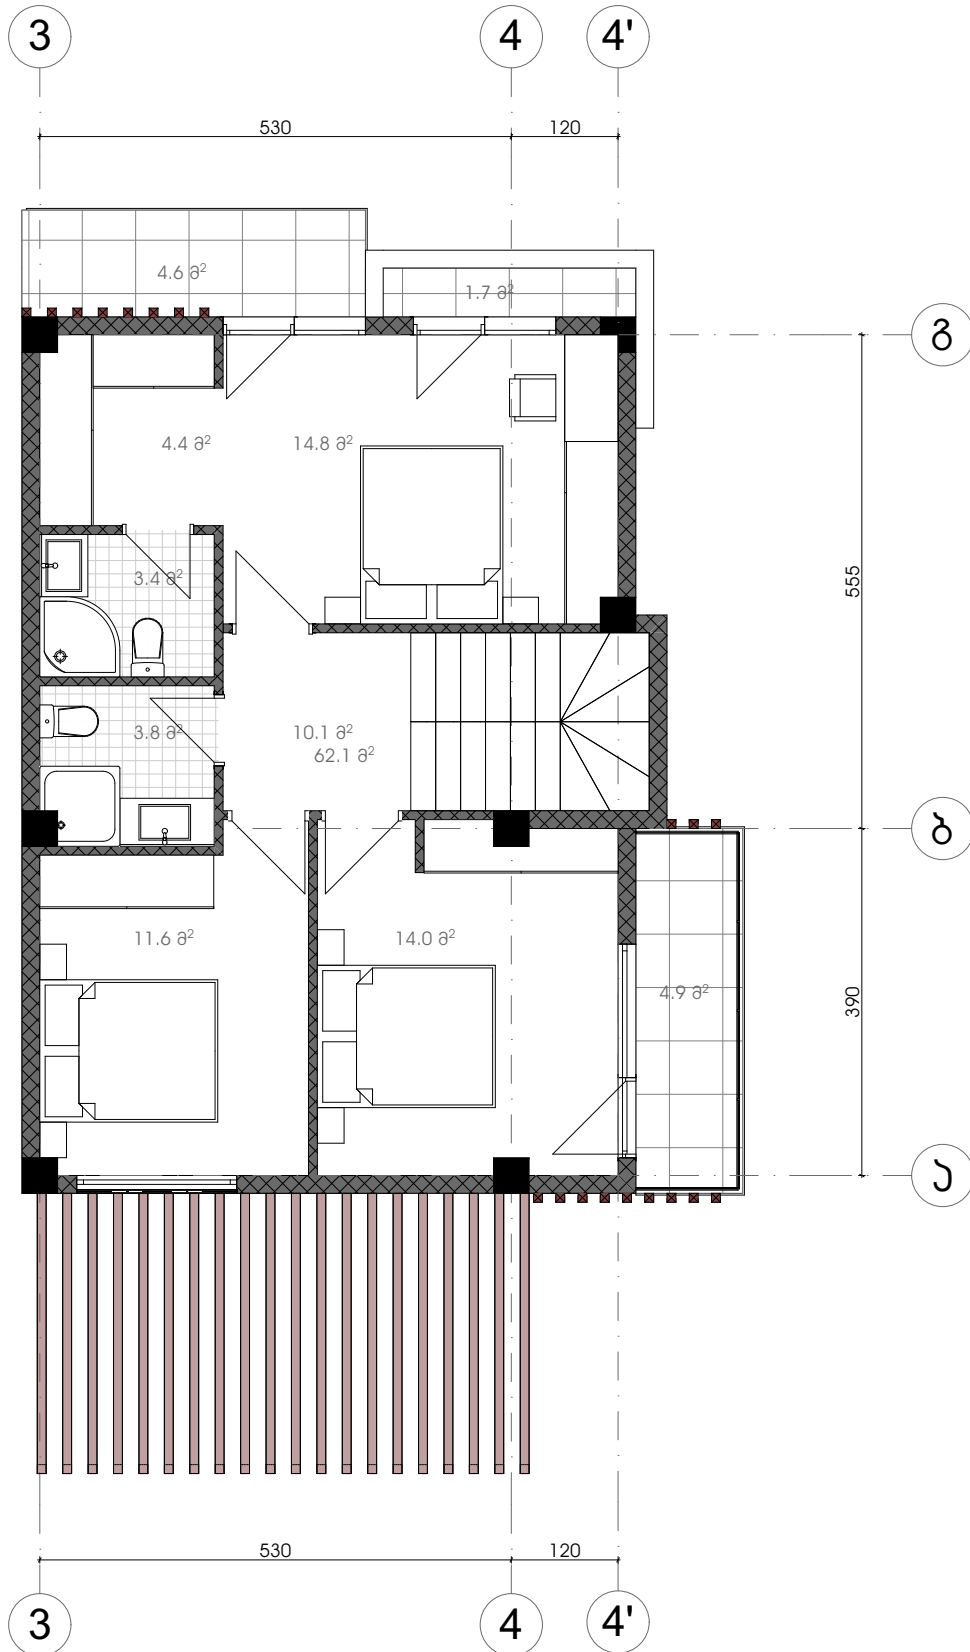

სახლი №2

III სართული

