



სახლი №1

სართული
- 71.3 მ²

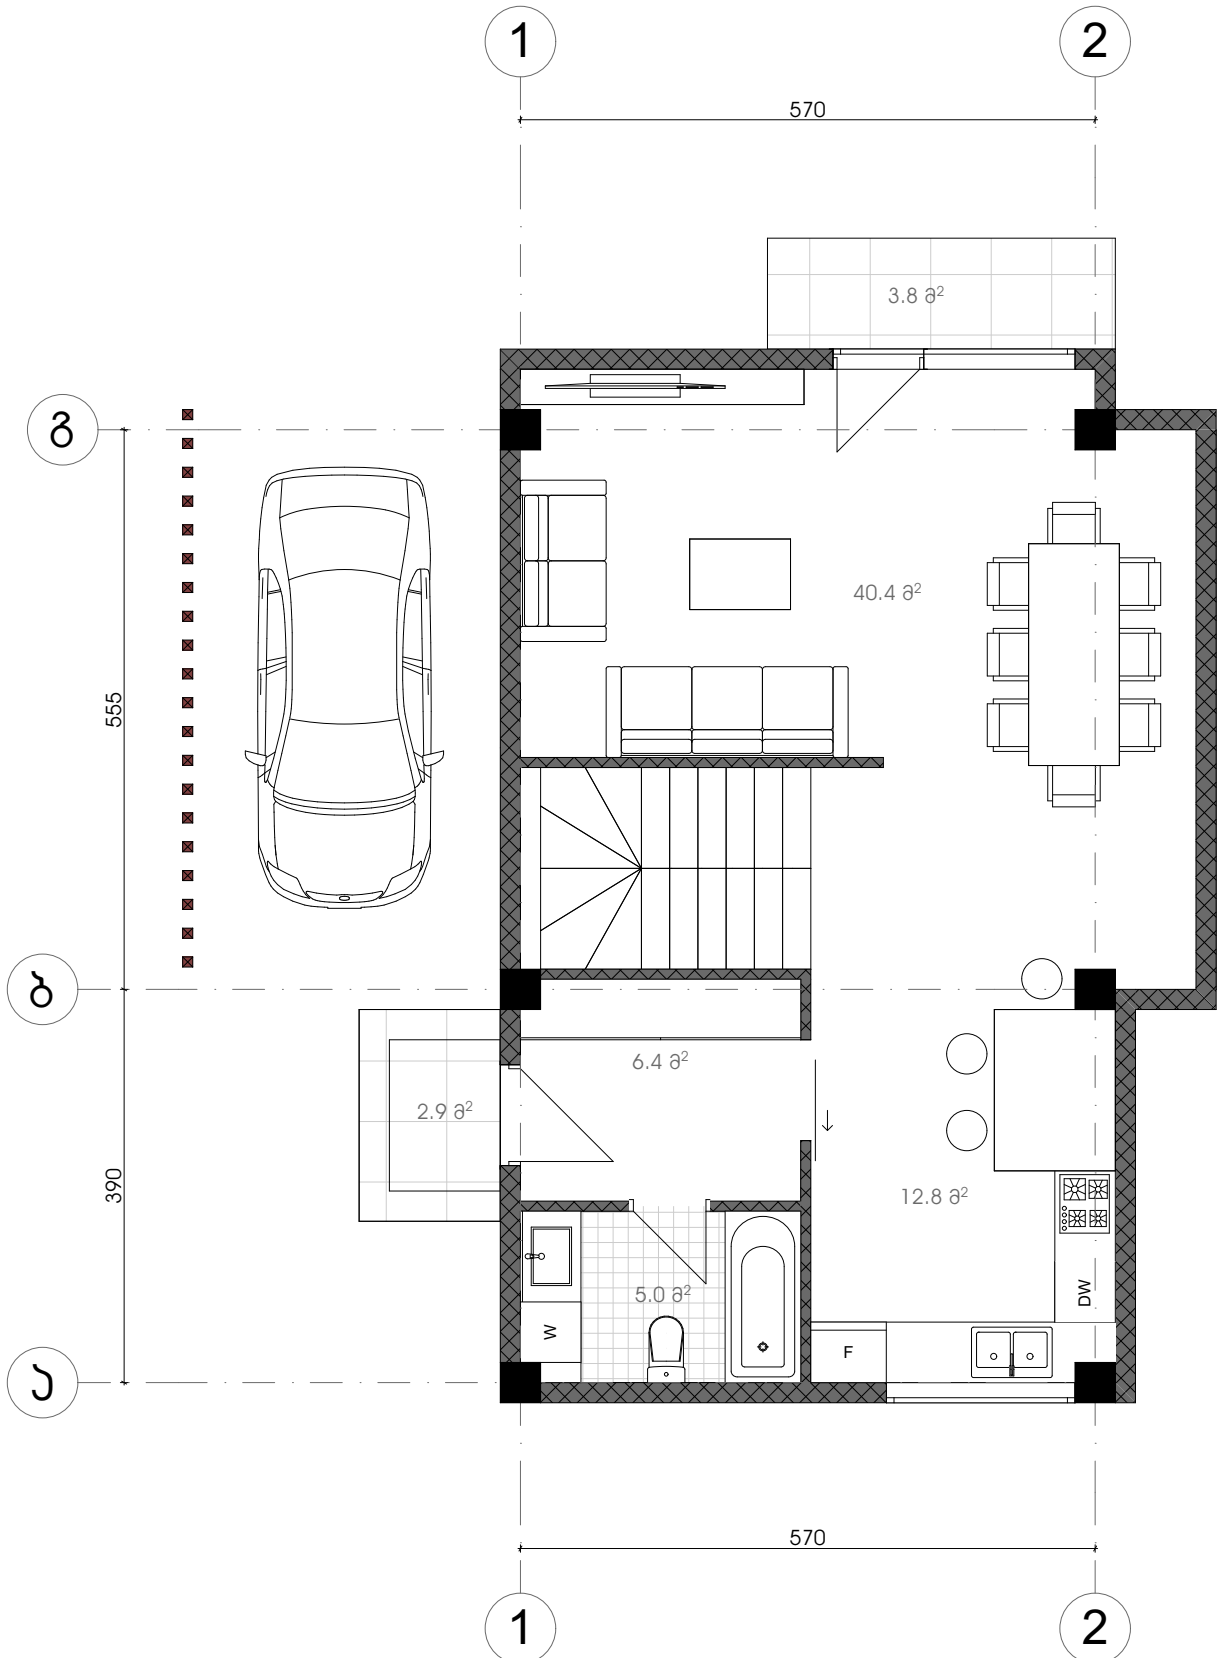

სახლი №1

II სართული
- 83.4 მ² (III სართულის ზიზის
უჯრედიანად)

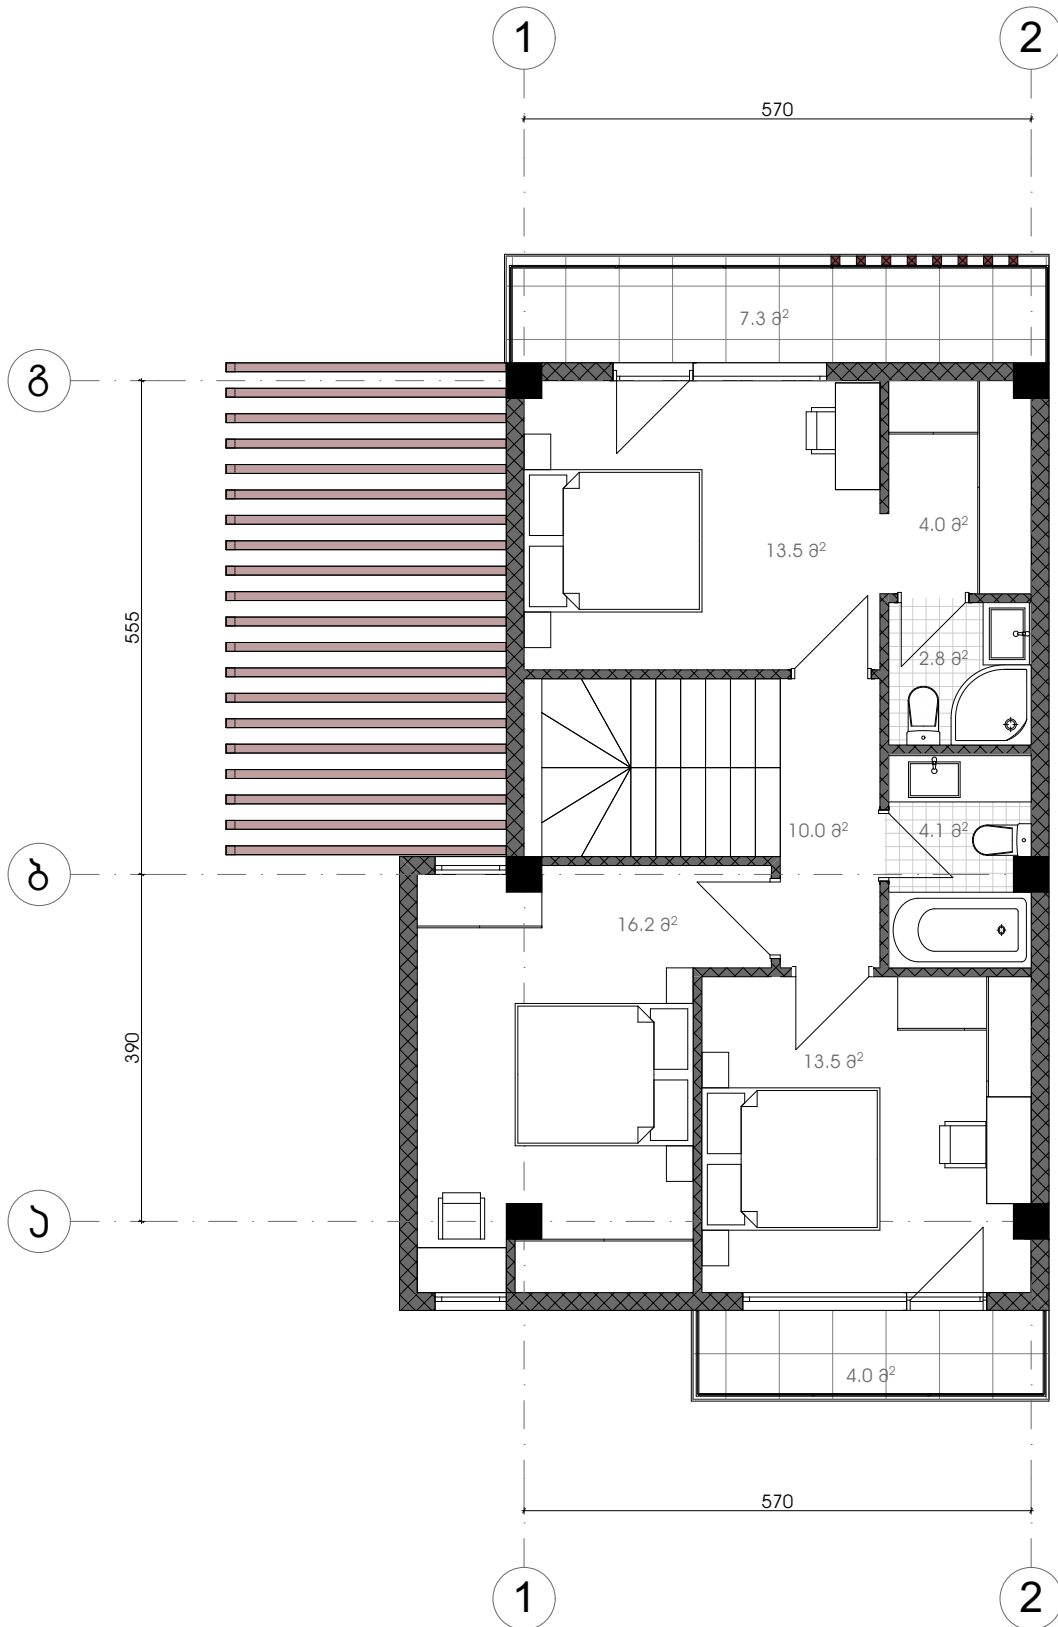

სახლი №1

III სართული

