


გეგმა+0.36 ნიშნულზე

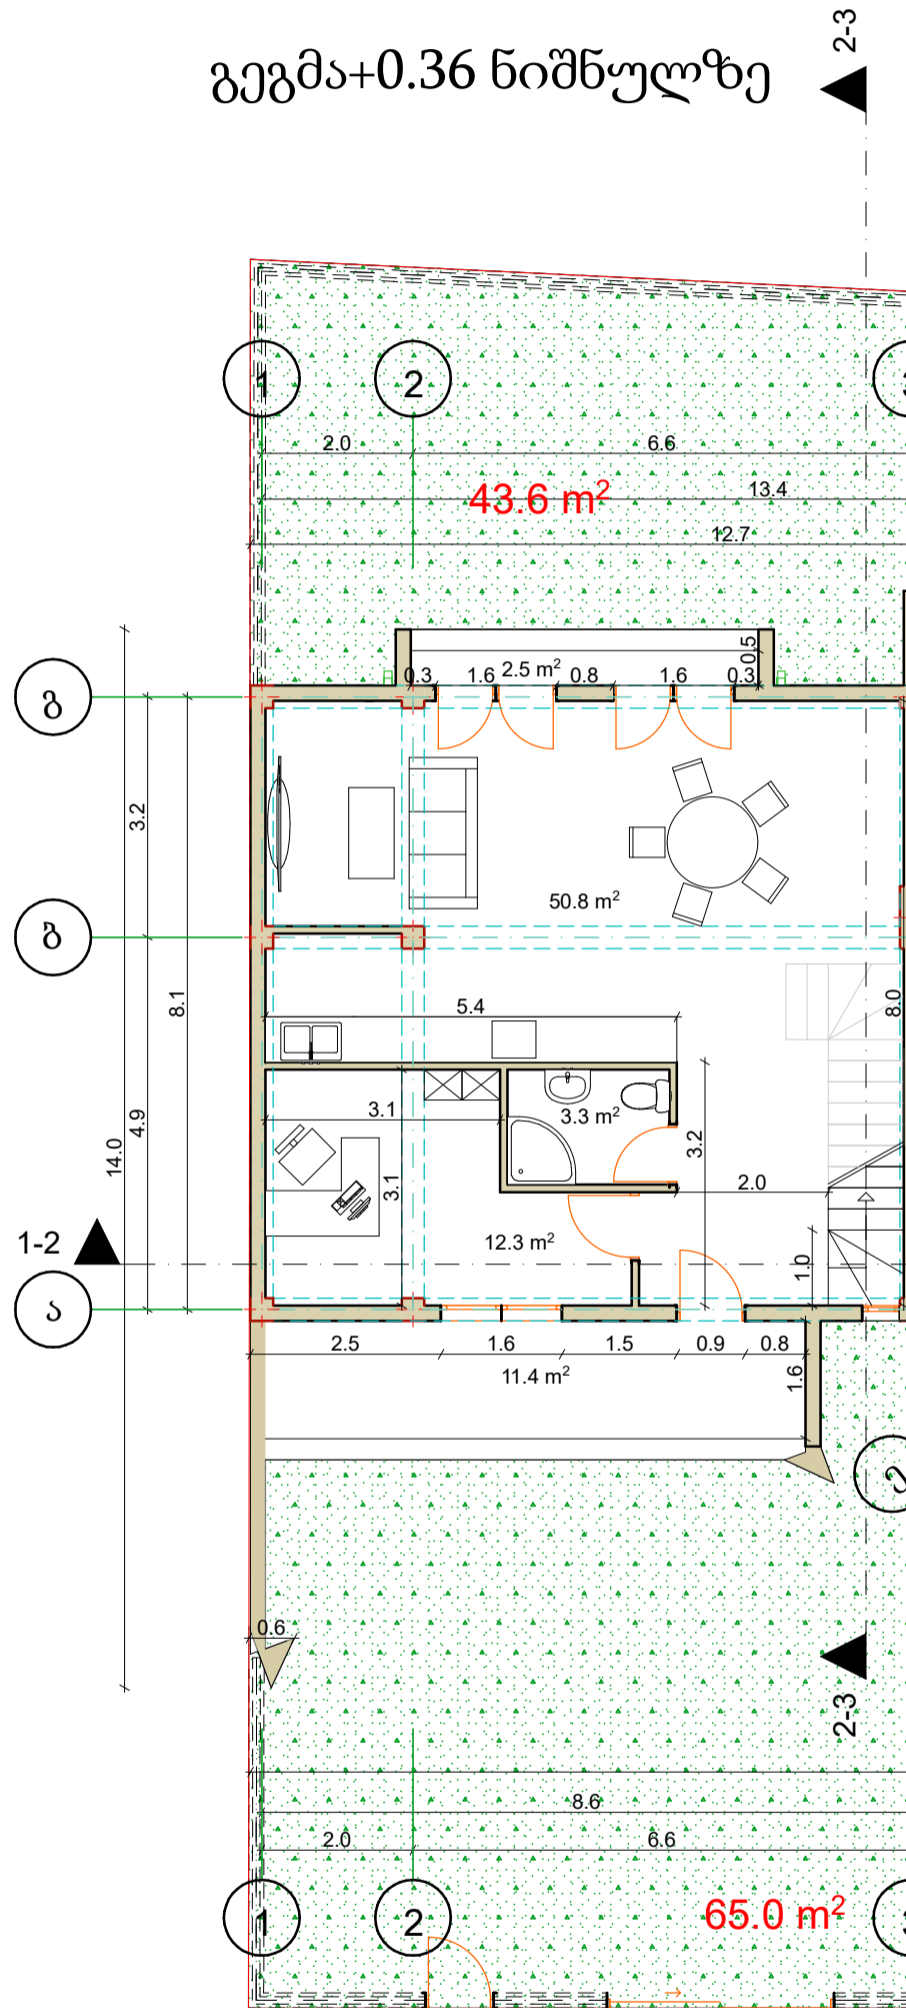

საცხოვრებელი - 170.5 კვ.მ.
ეზო - 108.6 კვ.მ.