


1004
72.8m²

მისაღები ოთახი Living room	16.3 m²
სამზარეულო Kitchen	18.3 m²
საძინებელი Bedroom	17.8 m²
სველი წერტილი Bathroom	5.8 m²

ტერასა/TERRACE	14.6 m²
----------------	---------

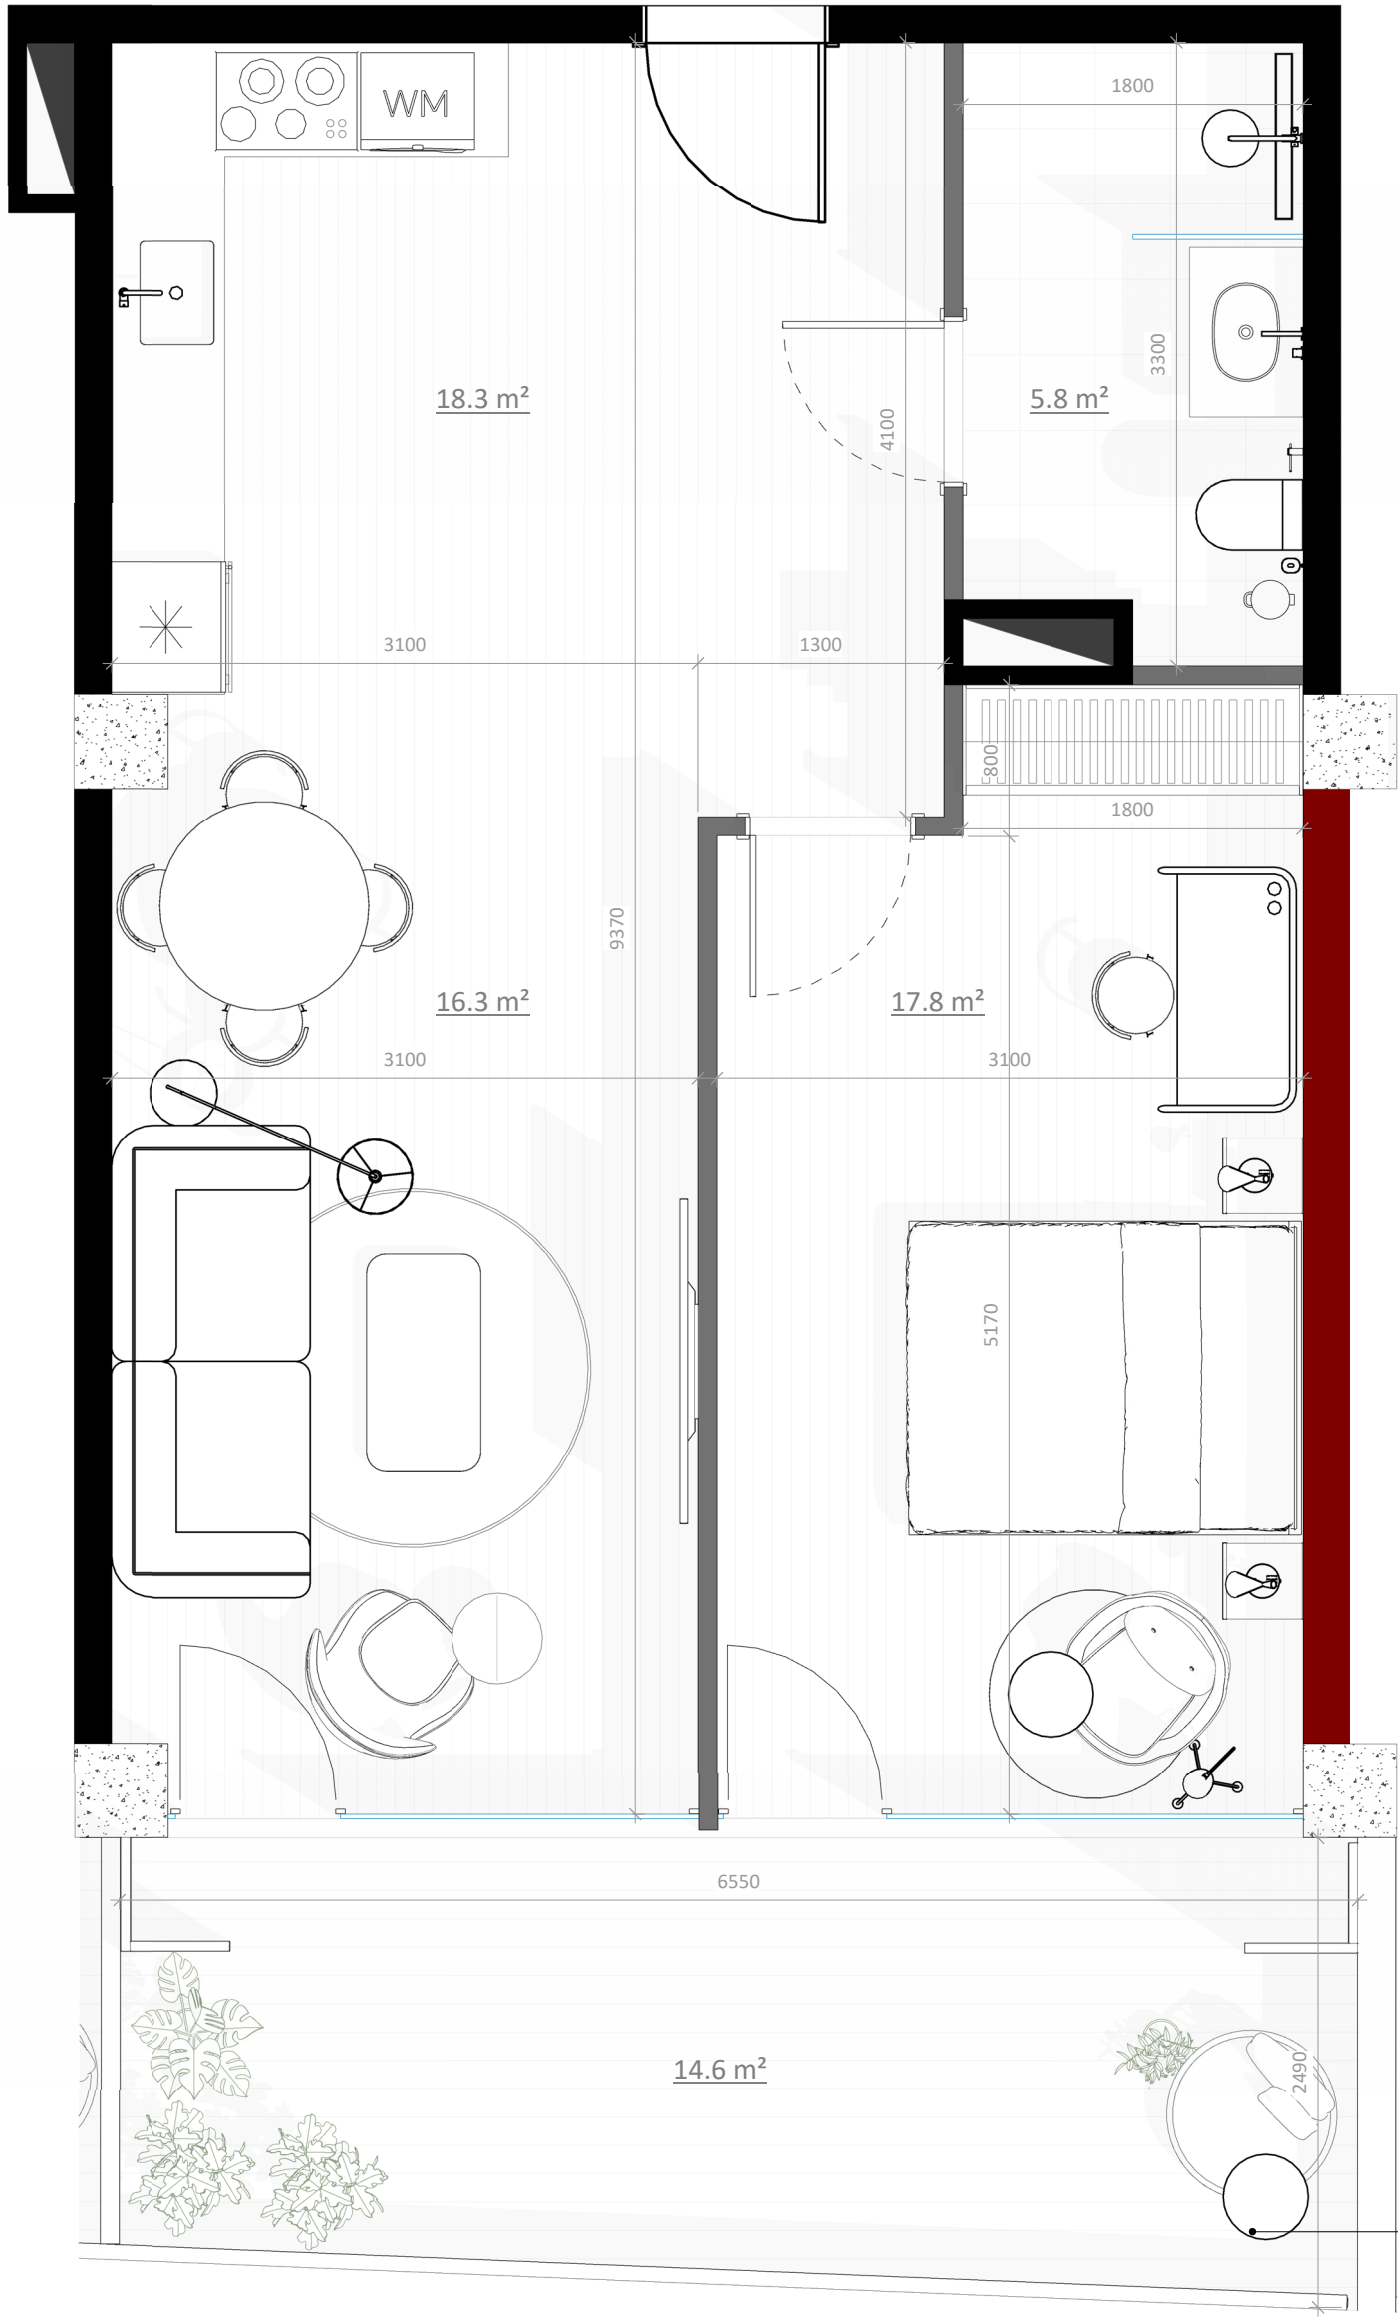

სართ. სიმაღლე/FLOOR H 35.1 m

