


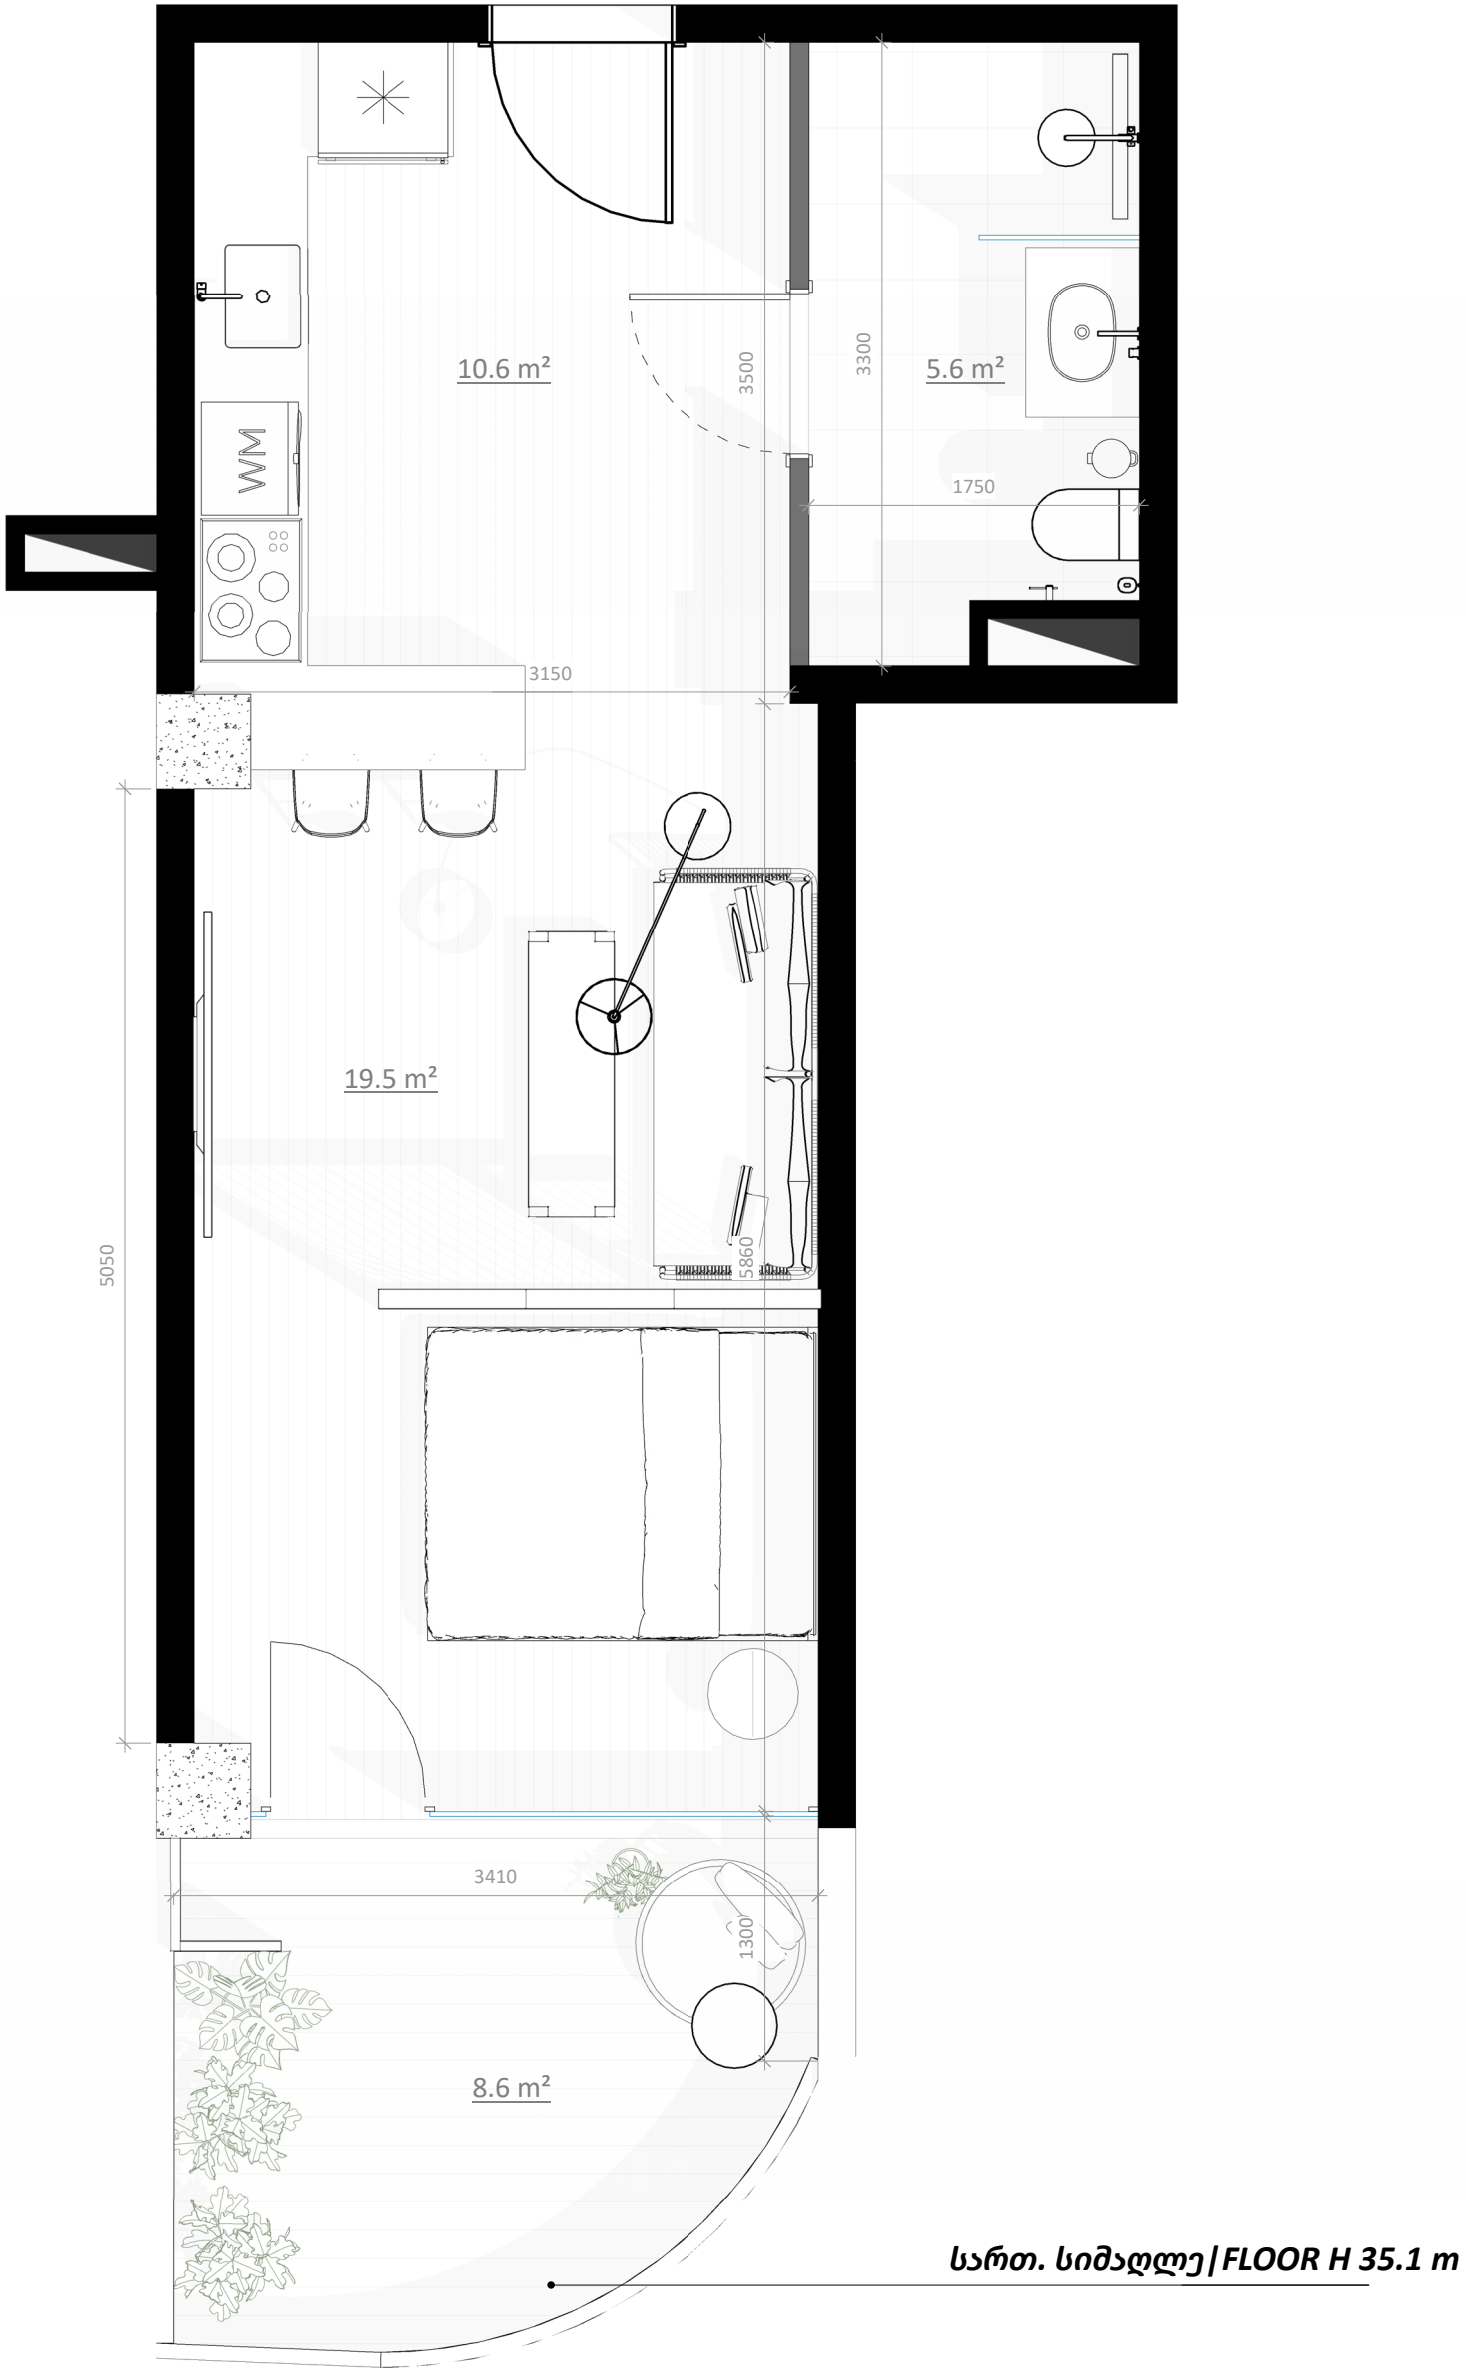

1006
44.4m²

მისაღები ოთახი Living room	19.5 m²
სამზარეულო Kitchen	10.6 m²
სველი წერტილი Bathroom	5.6 m²
ტერასა/TERRACE	8.6 m²

