


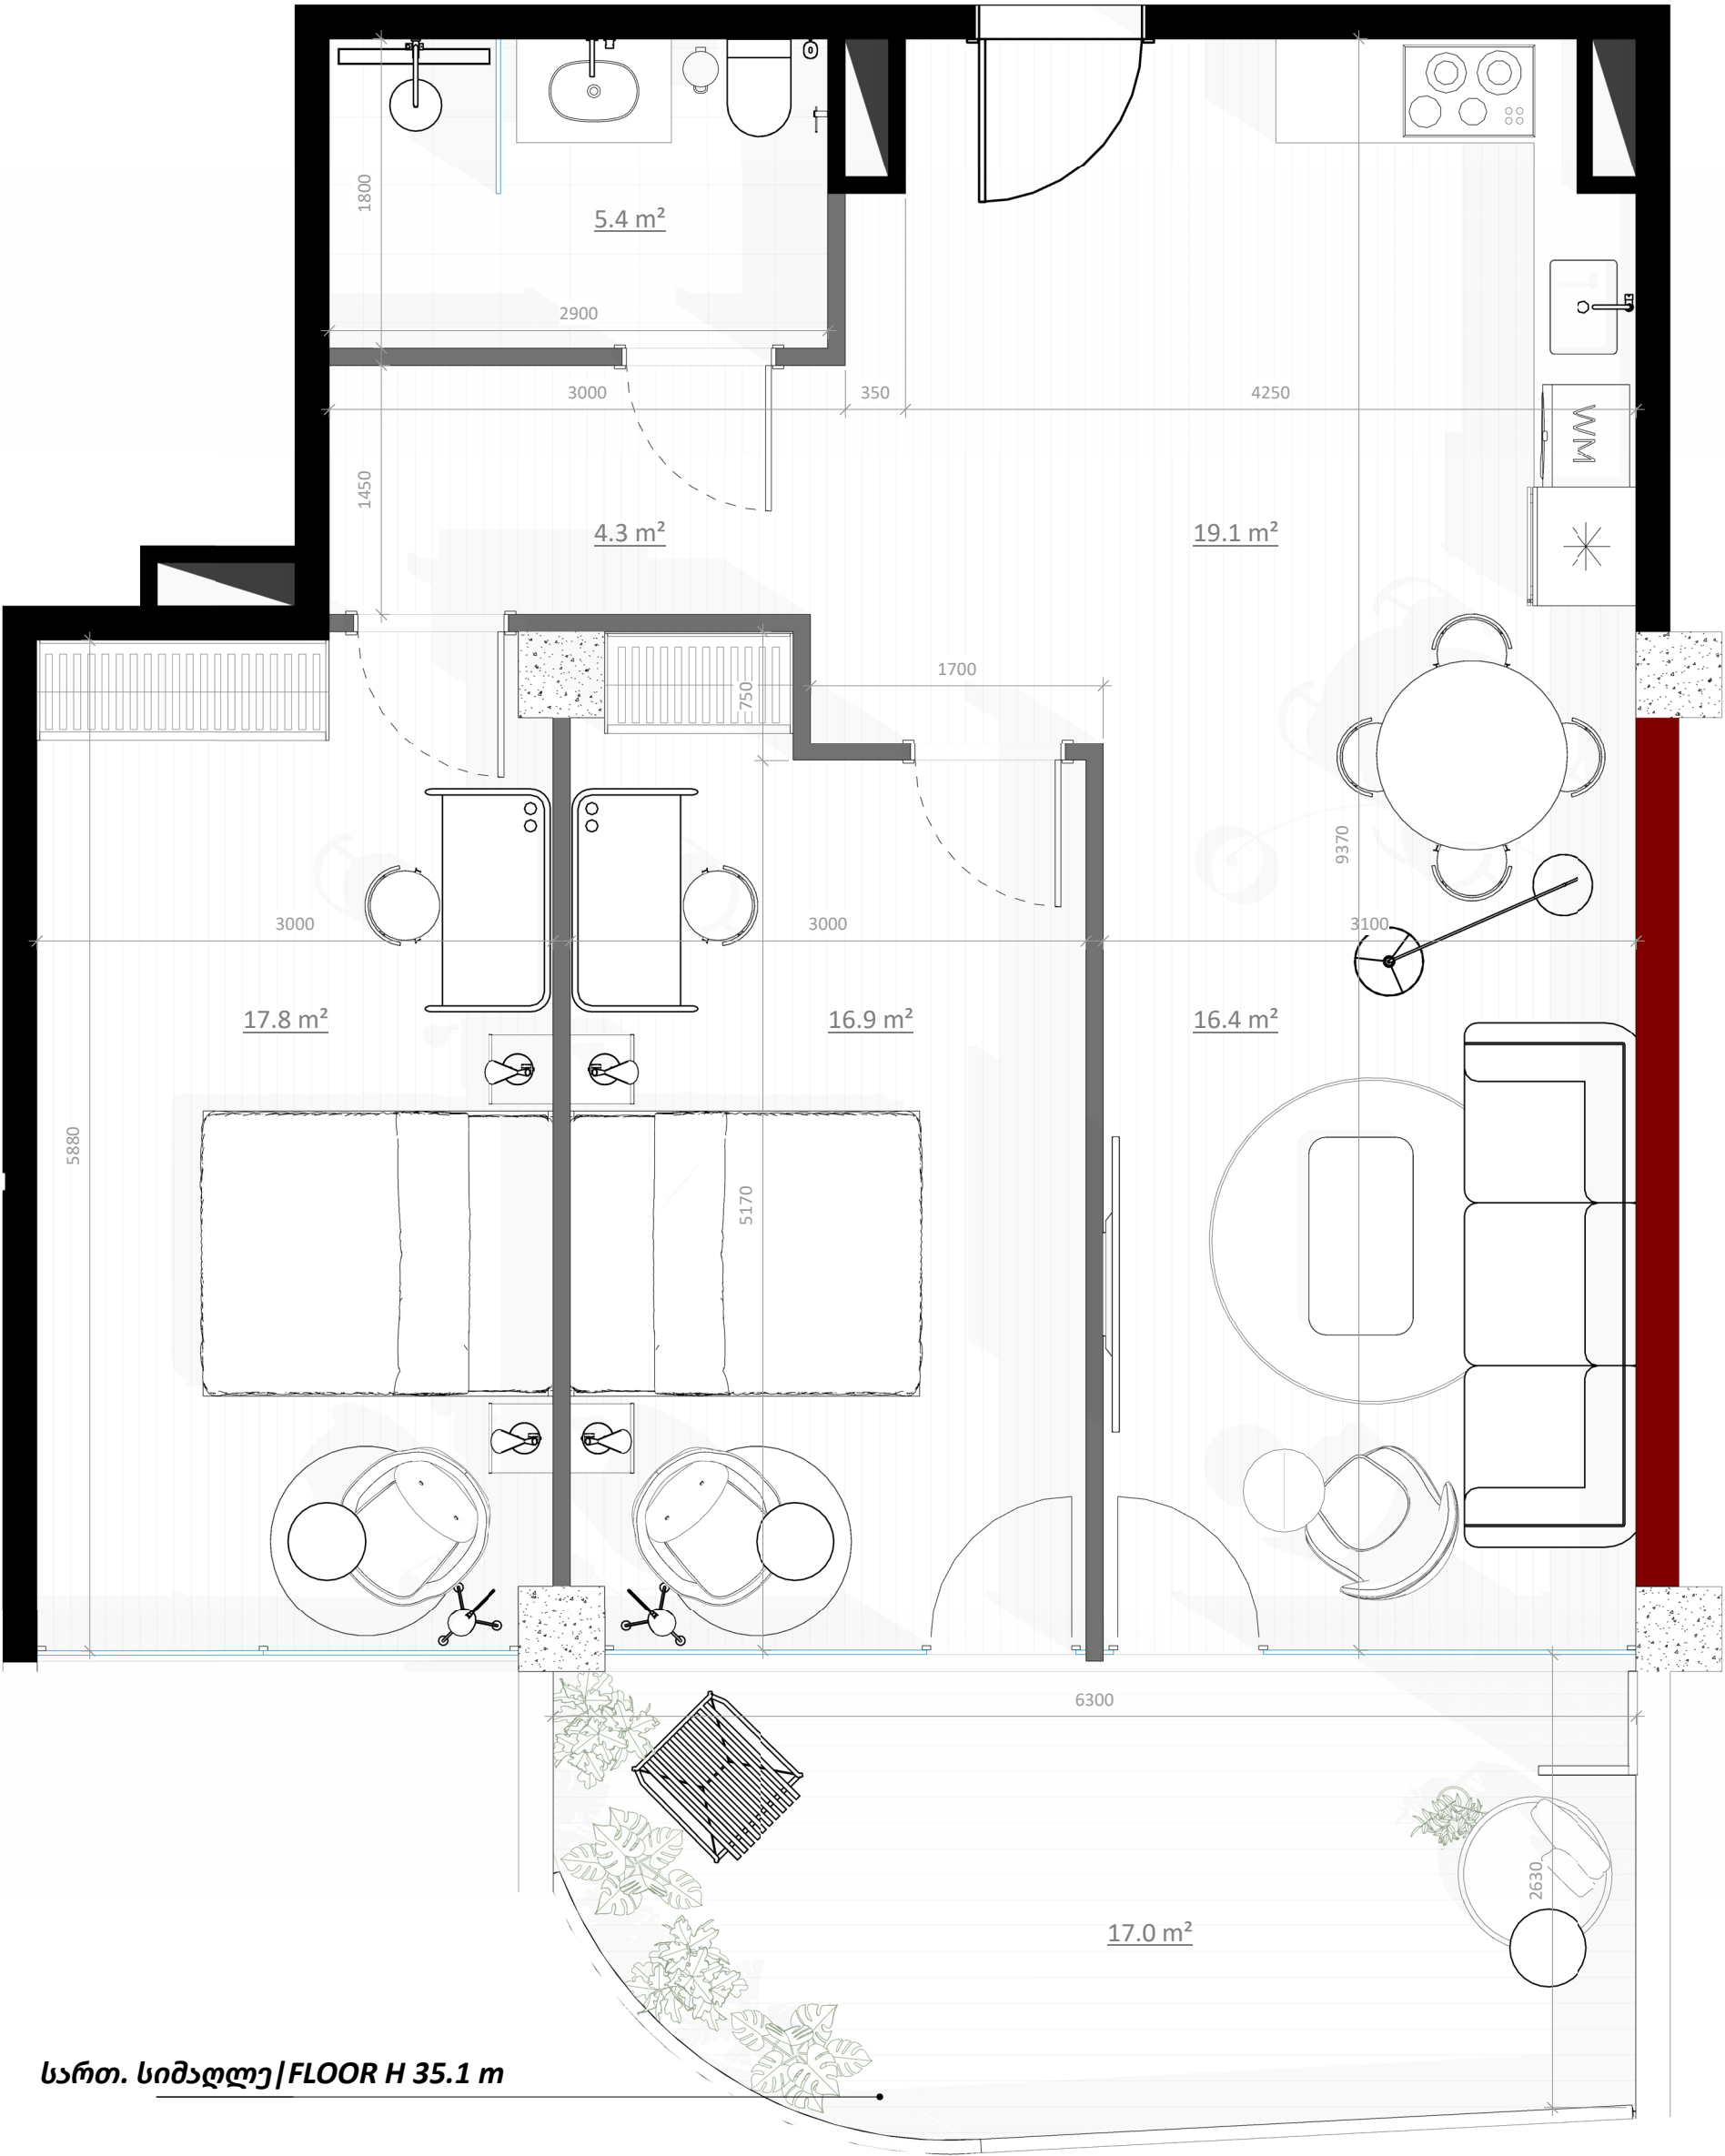

სართ. სიმაღლე/FLOOR H 35.1 m

მისაღები ოთახი Living room	16.4 m ²
სამზარეულო Kitchen	19.1 m ²
საძინებელი 1 Bedroom 1	17.8 m ²
საძინებელი 2 Bedroom 2	16.9 m ²
სველი წერტილი Bathroom	5.4 m ²
შესასვლელი Entrance	4.3 m ²

ტერასა/TERRACE	17.0 m ²
----------------	---------------------

