


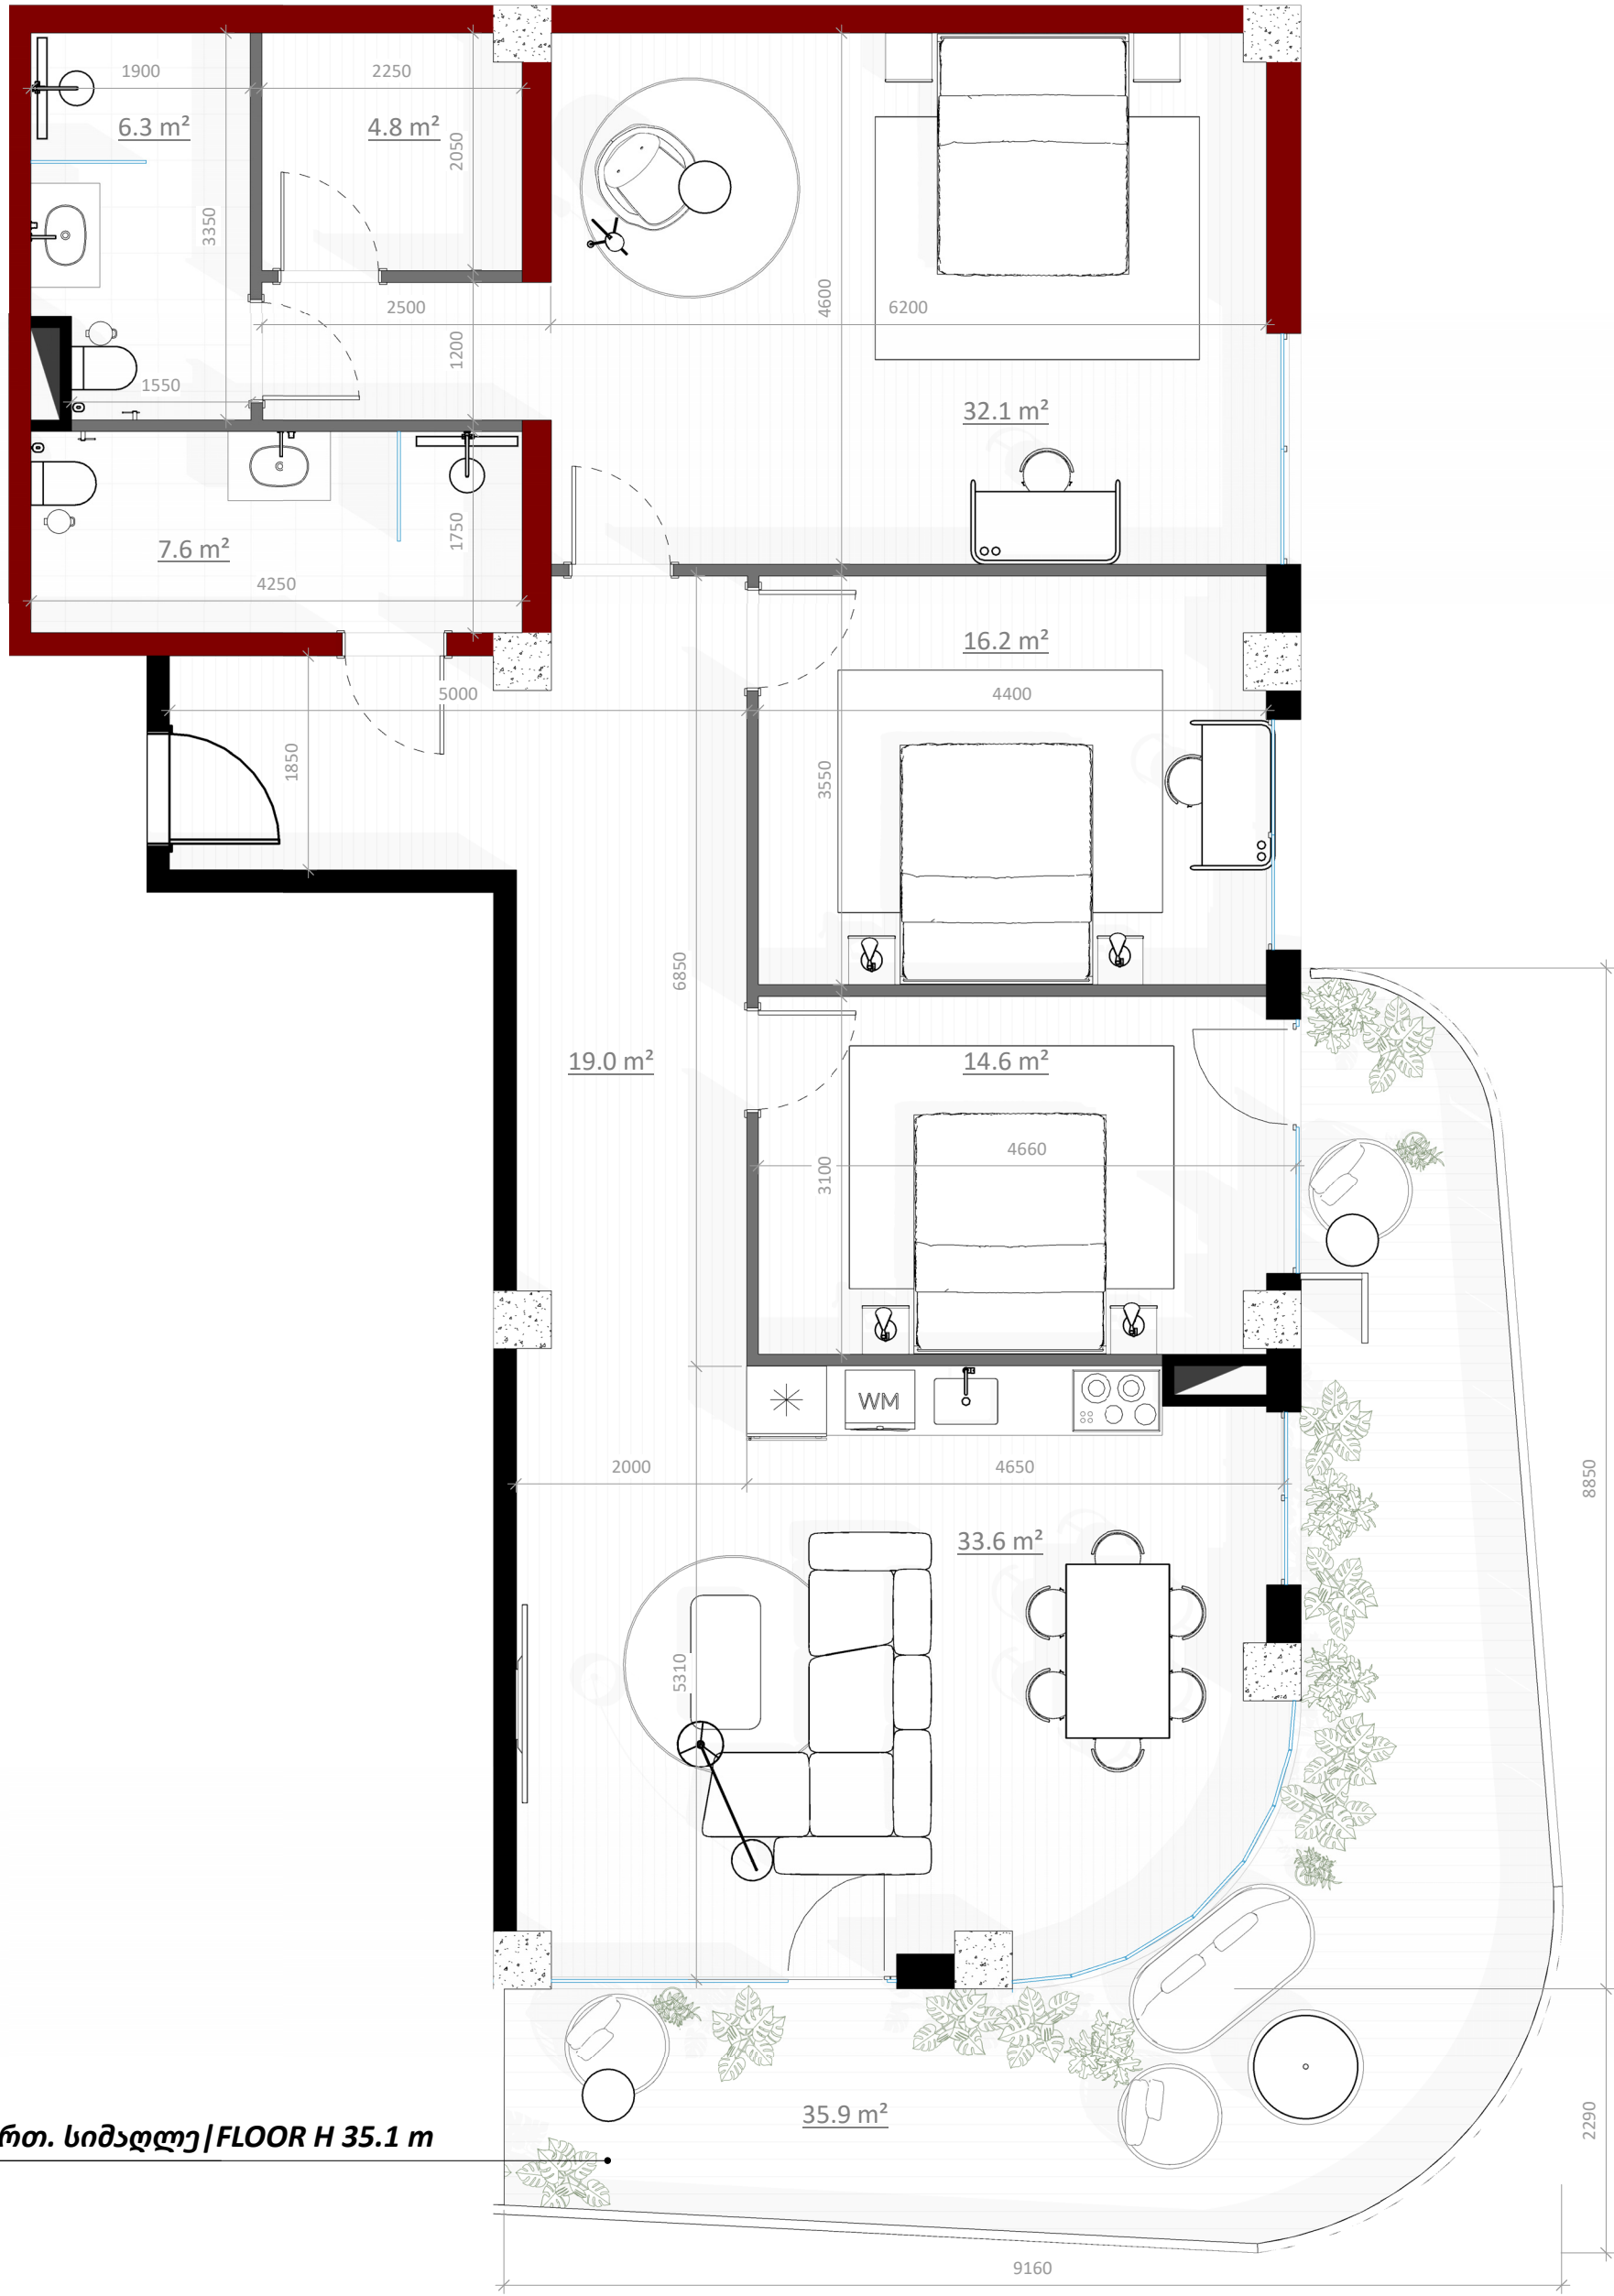

სართ. სიმაღლე / FLOOR H 35.1 m

1011
170.2m²

მისაღები / სამზარეულო Living room/Kitchen	33.6 m²
საგარდერობო ოთახი Closet Room	4.8 m²
საძინებელი 1 Bedroom 1	14.6 m²
საძინებელი 2 Bedroom 2	32.1 m²
საძინებელი 3 Bedroom 3	16.2 m²
სველი წერტილი 1 Bathroom1	7.6 m²
სველი წერტილი 2 Bathroom 2	6.3 m²
შესასვლელი Entrance	19.0 m²

ტერასა/TERRACE	35.9 m²
----------------	---------

