


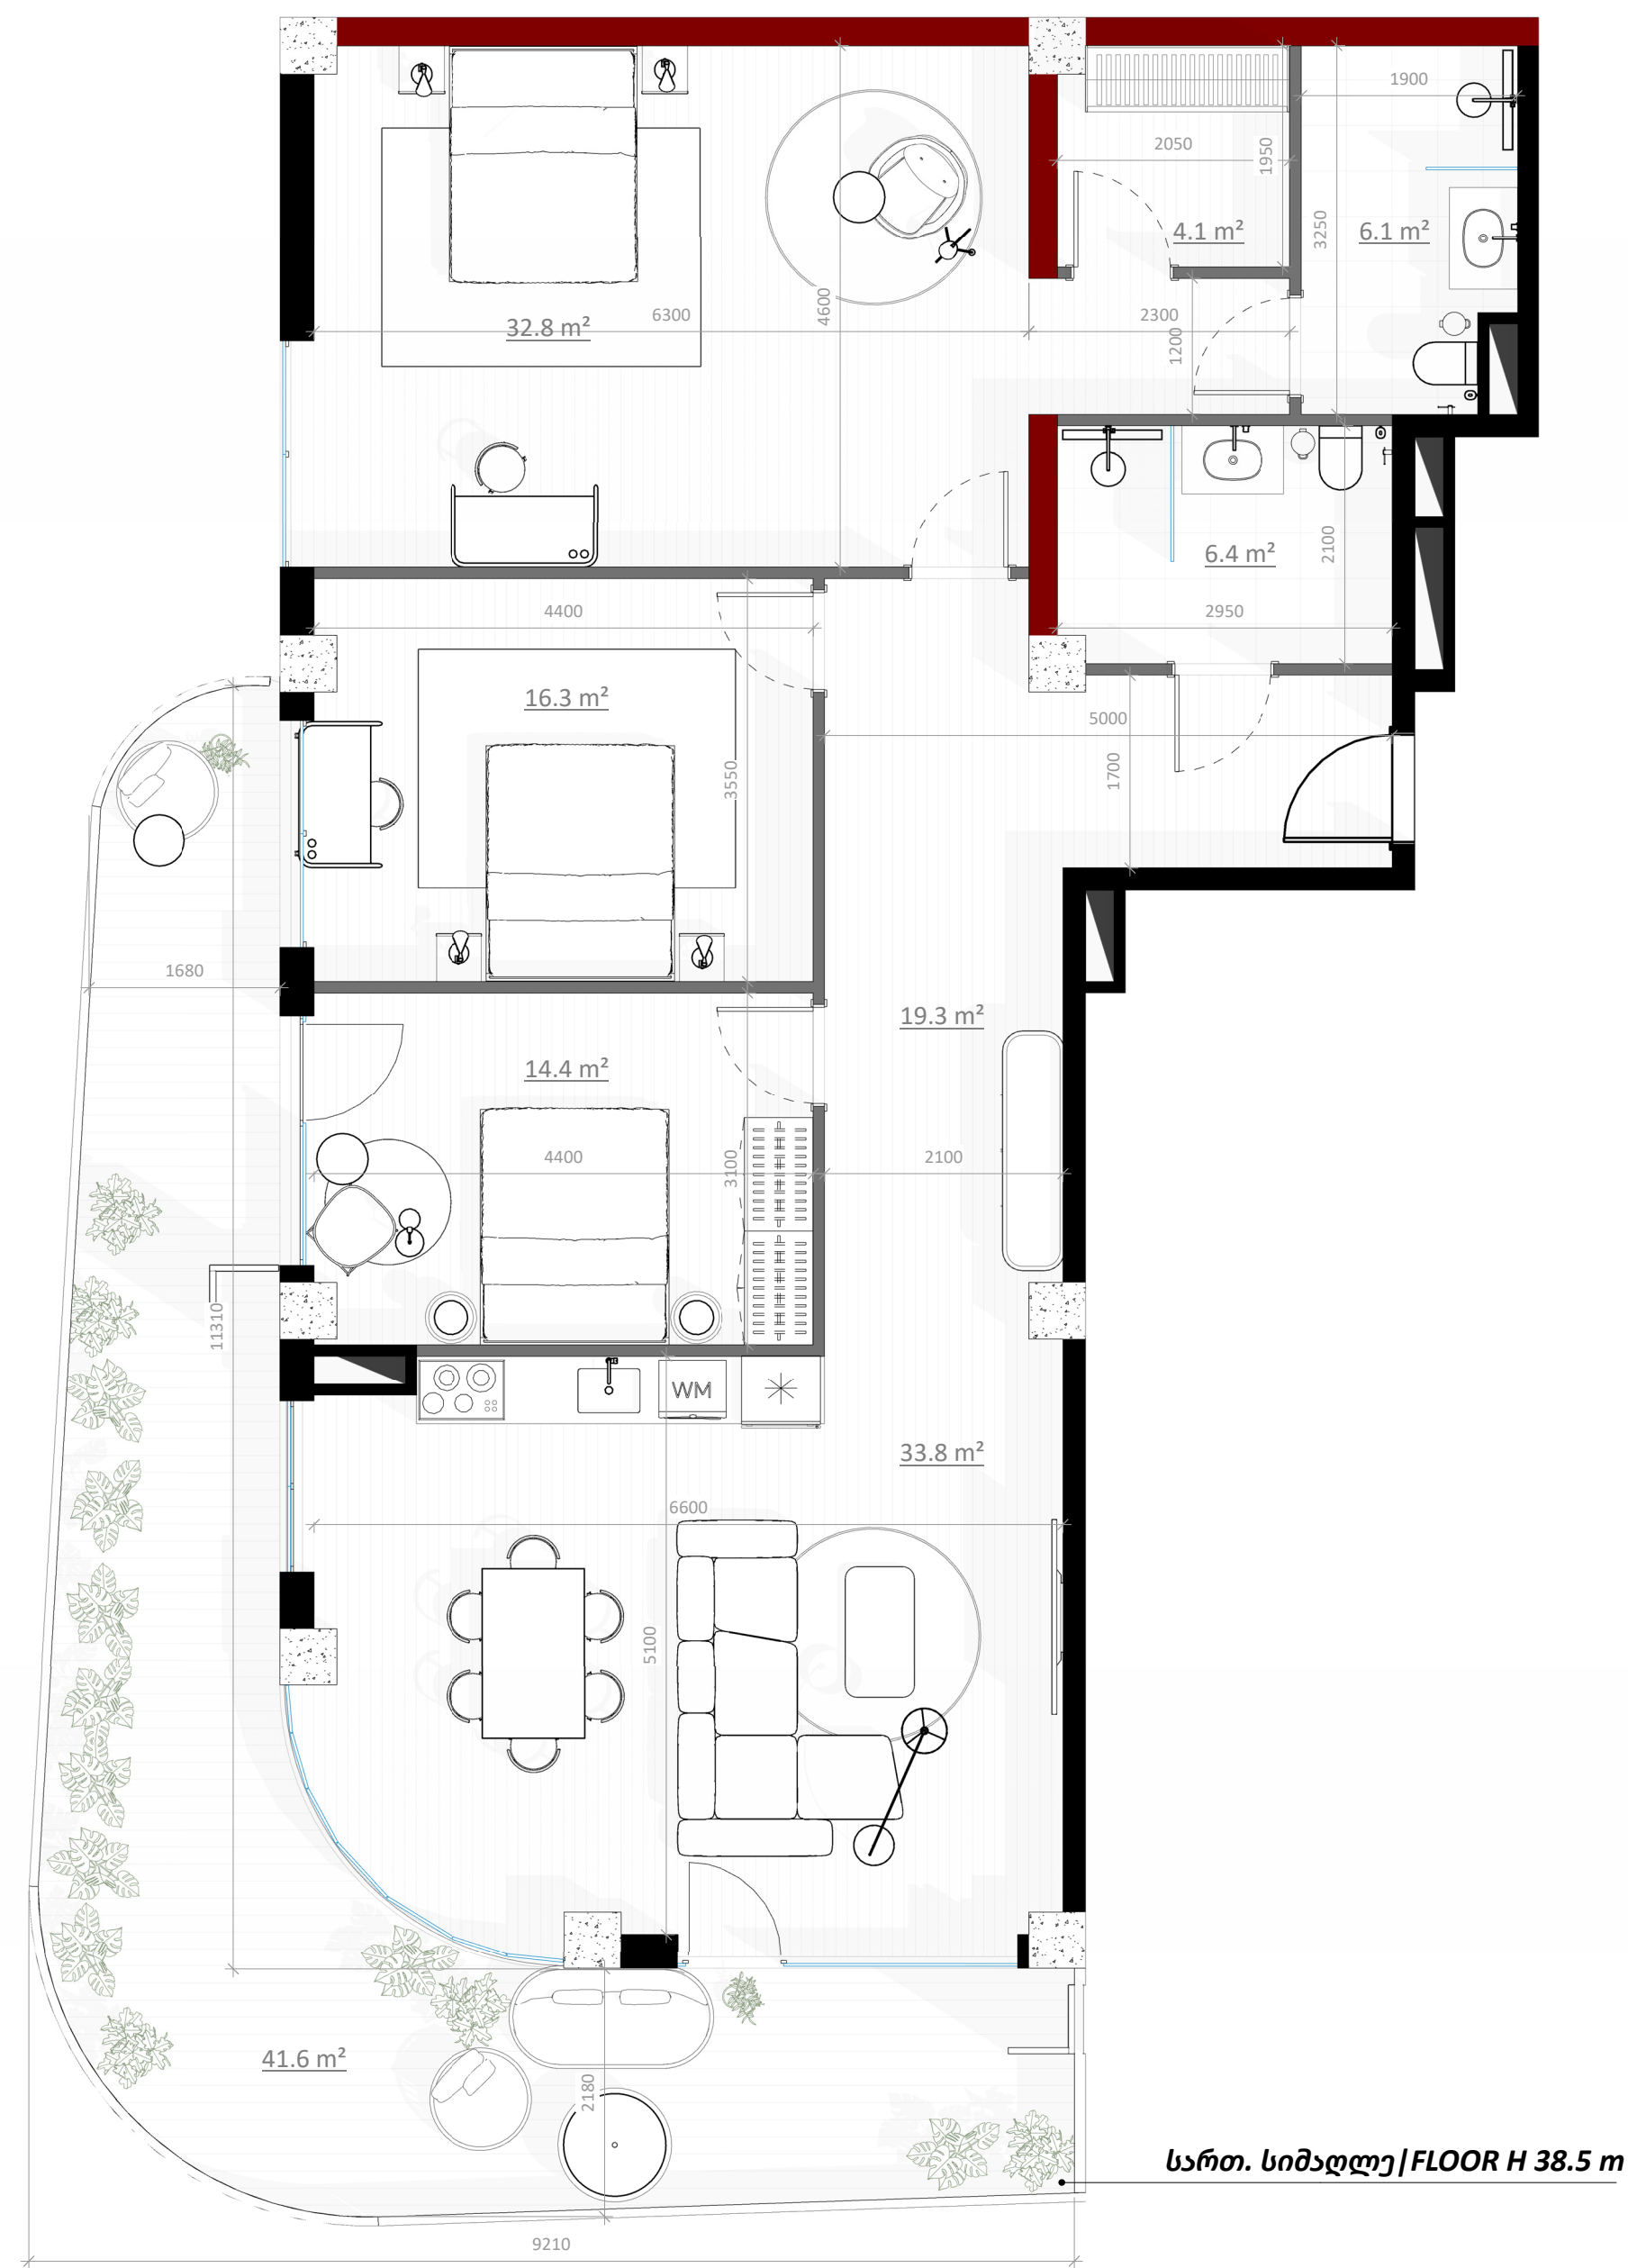

სართ. სიმაღლე/FLOOR H 38.5 m

1101	
174.7m²	
მისაღები / სამზარეულო Living room/Kitchen	33.8 m²
საგარდერობო ოთახი Closet Room	4.1 m²
საძინებელი 1 Bedroom 1	14.4 m²
საძინებელი 2 Bedroom 2	32.8 m²
საძინებელი 3 Bedroom 3	16.3 m²
სველი წერტილი 1 Bathroom1	6.4 m²
სველი წერტილი 2 Bathroom 2	6.1 m²
შესასვლელი Entrance	19.3 m²

ტერასა/TERRACE	41.6 m²
----------------	---------

