


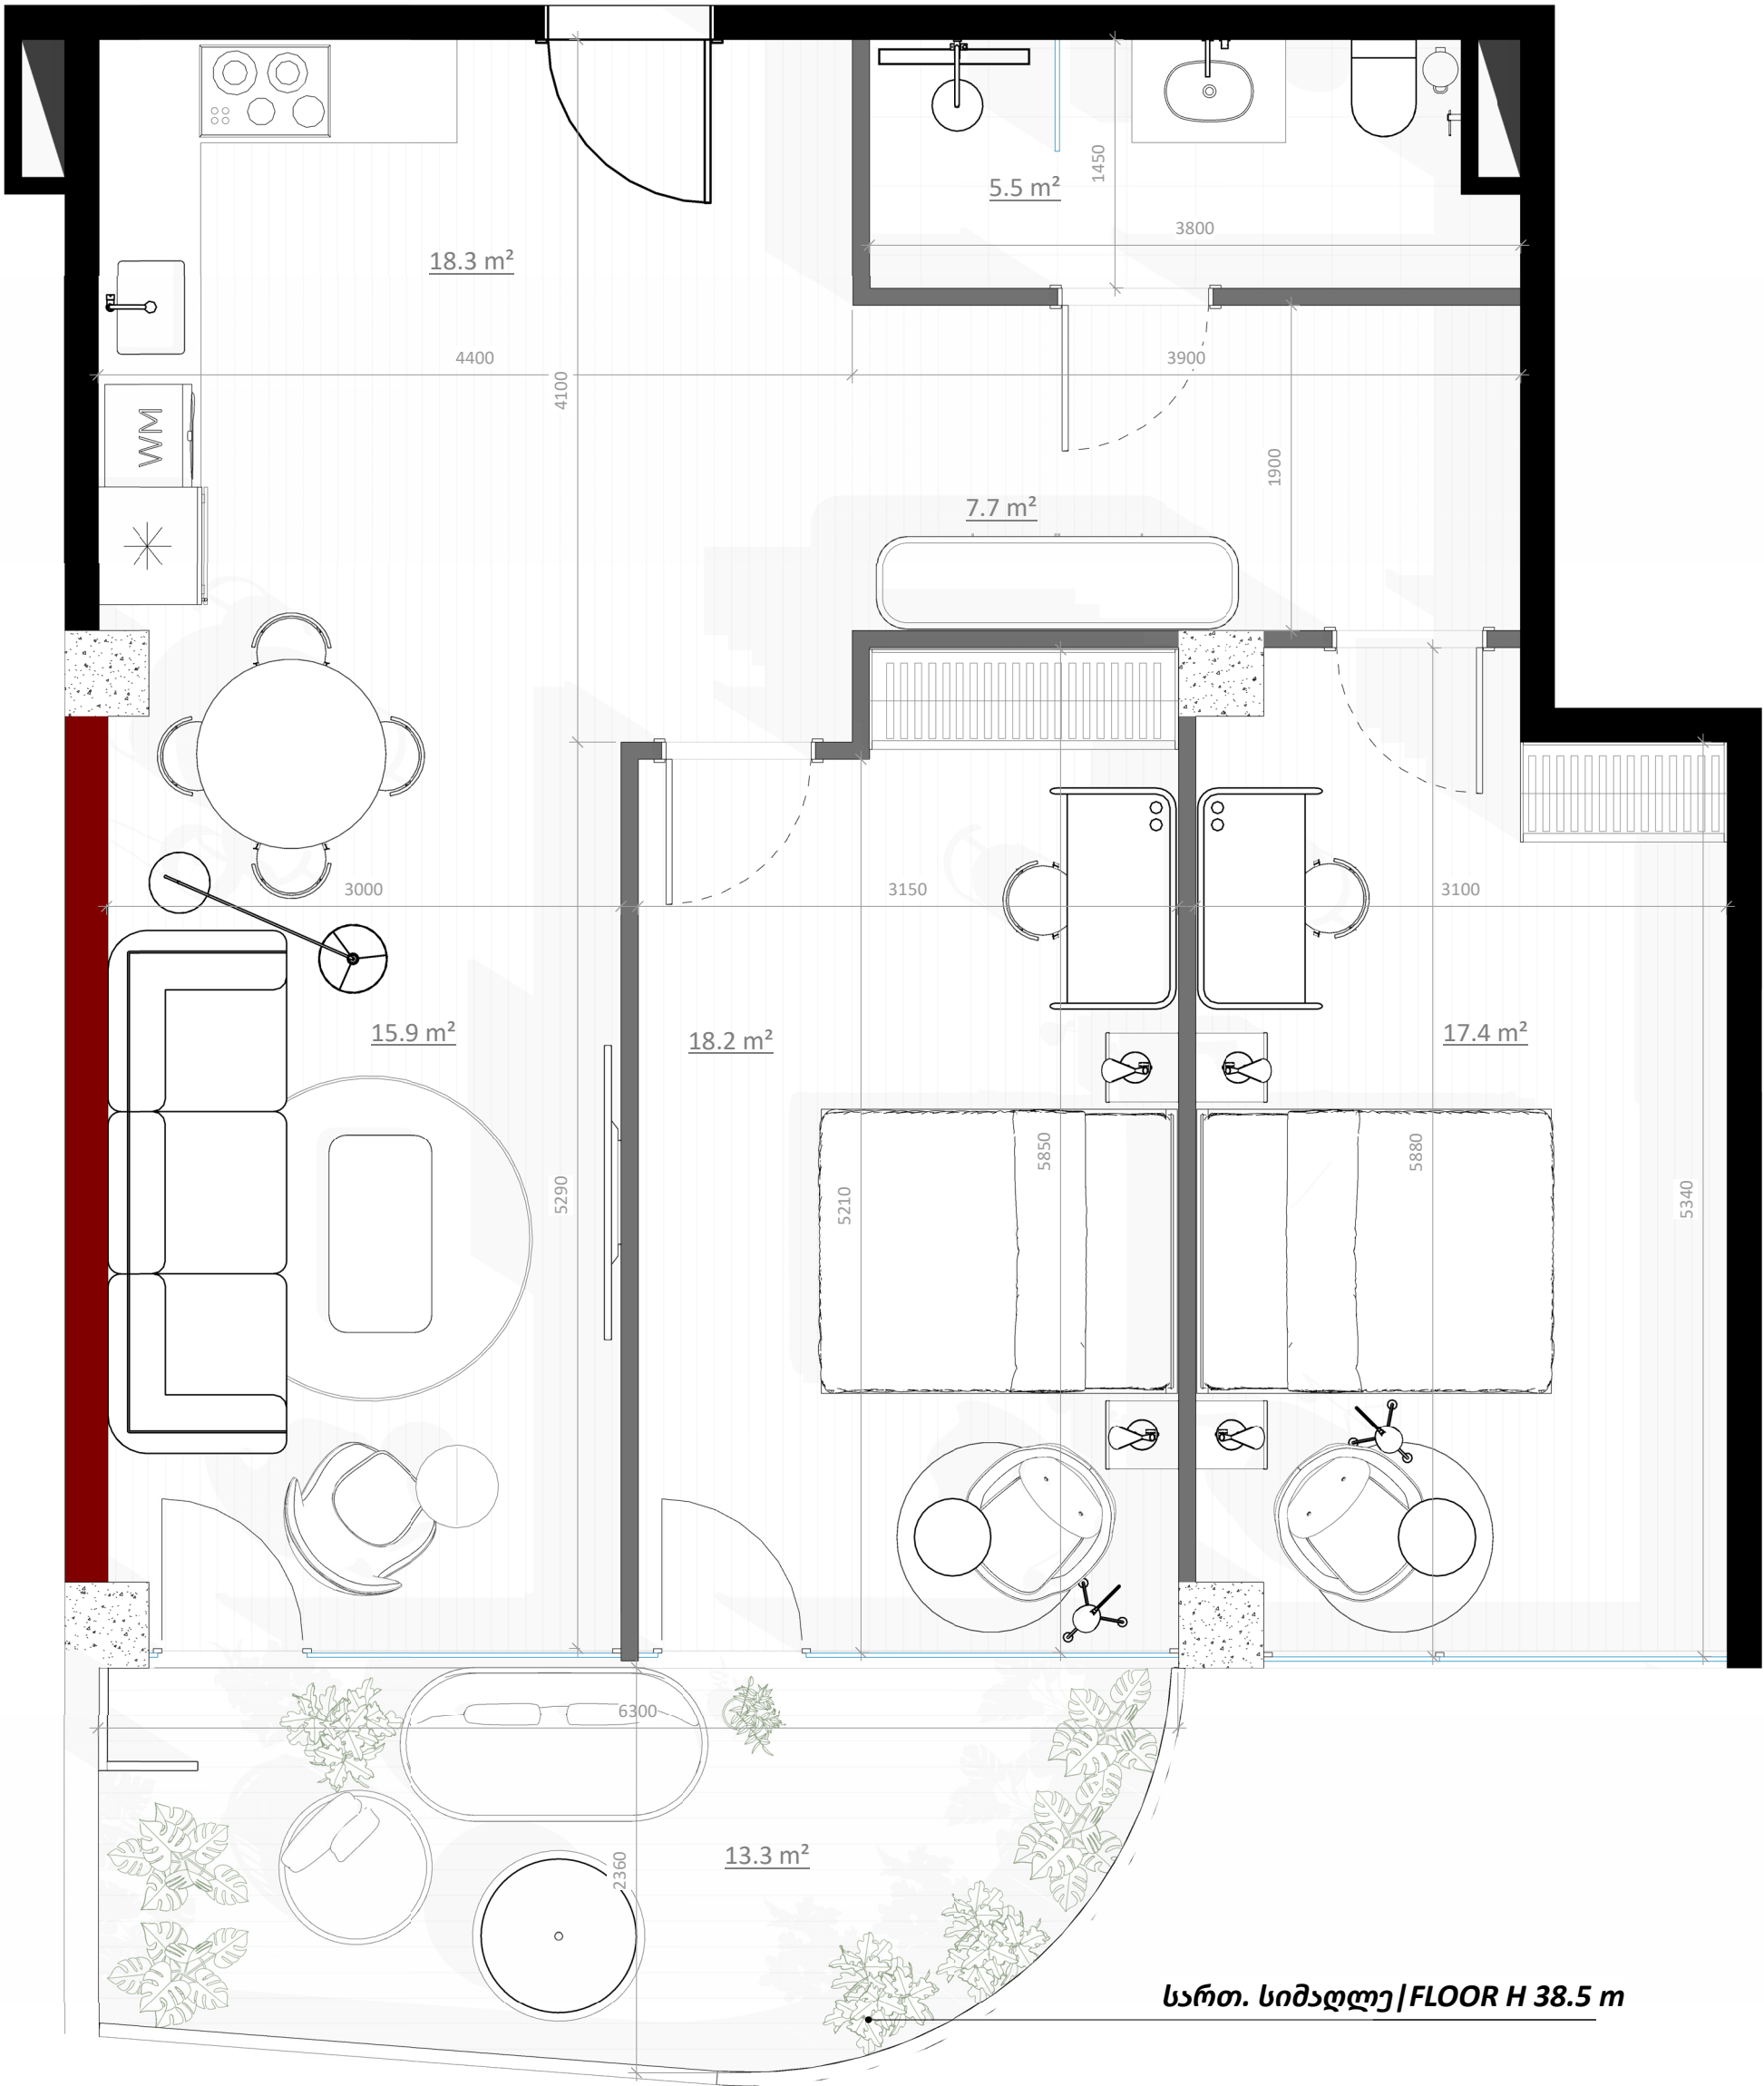

სართ. სიმაღლე / FLOOR H 38.5 m

1108
96.2m²

მისაღები ოთახი Living room	15.9 m²
სამზარეულო Kitchen	18.3 m²
საძინებელი 1 Bedroom 1	18.2 m²
საძინებელი 2 Bedroom 2	17.4 m²
სველი წერტილი Bathroom	5.5 m²
შესასვლელი Entrance	7.7 m²

ტერასა/TERRACE	13.3 m²
----------------	---------

