


201
173.6m²

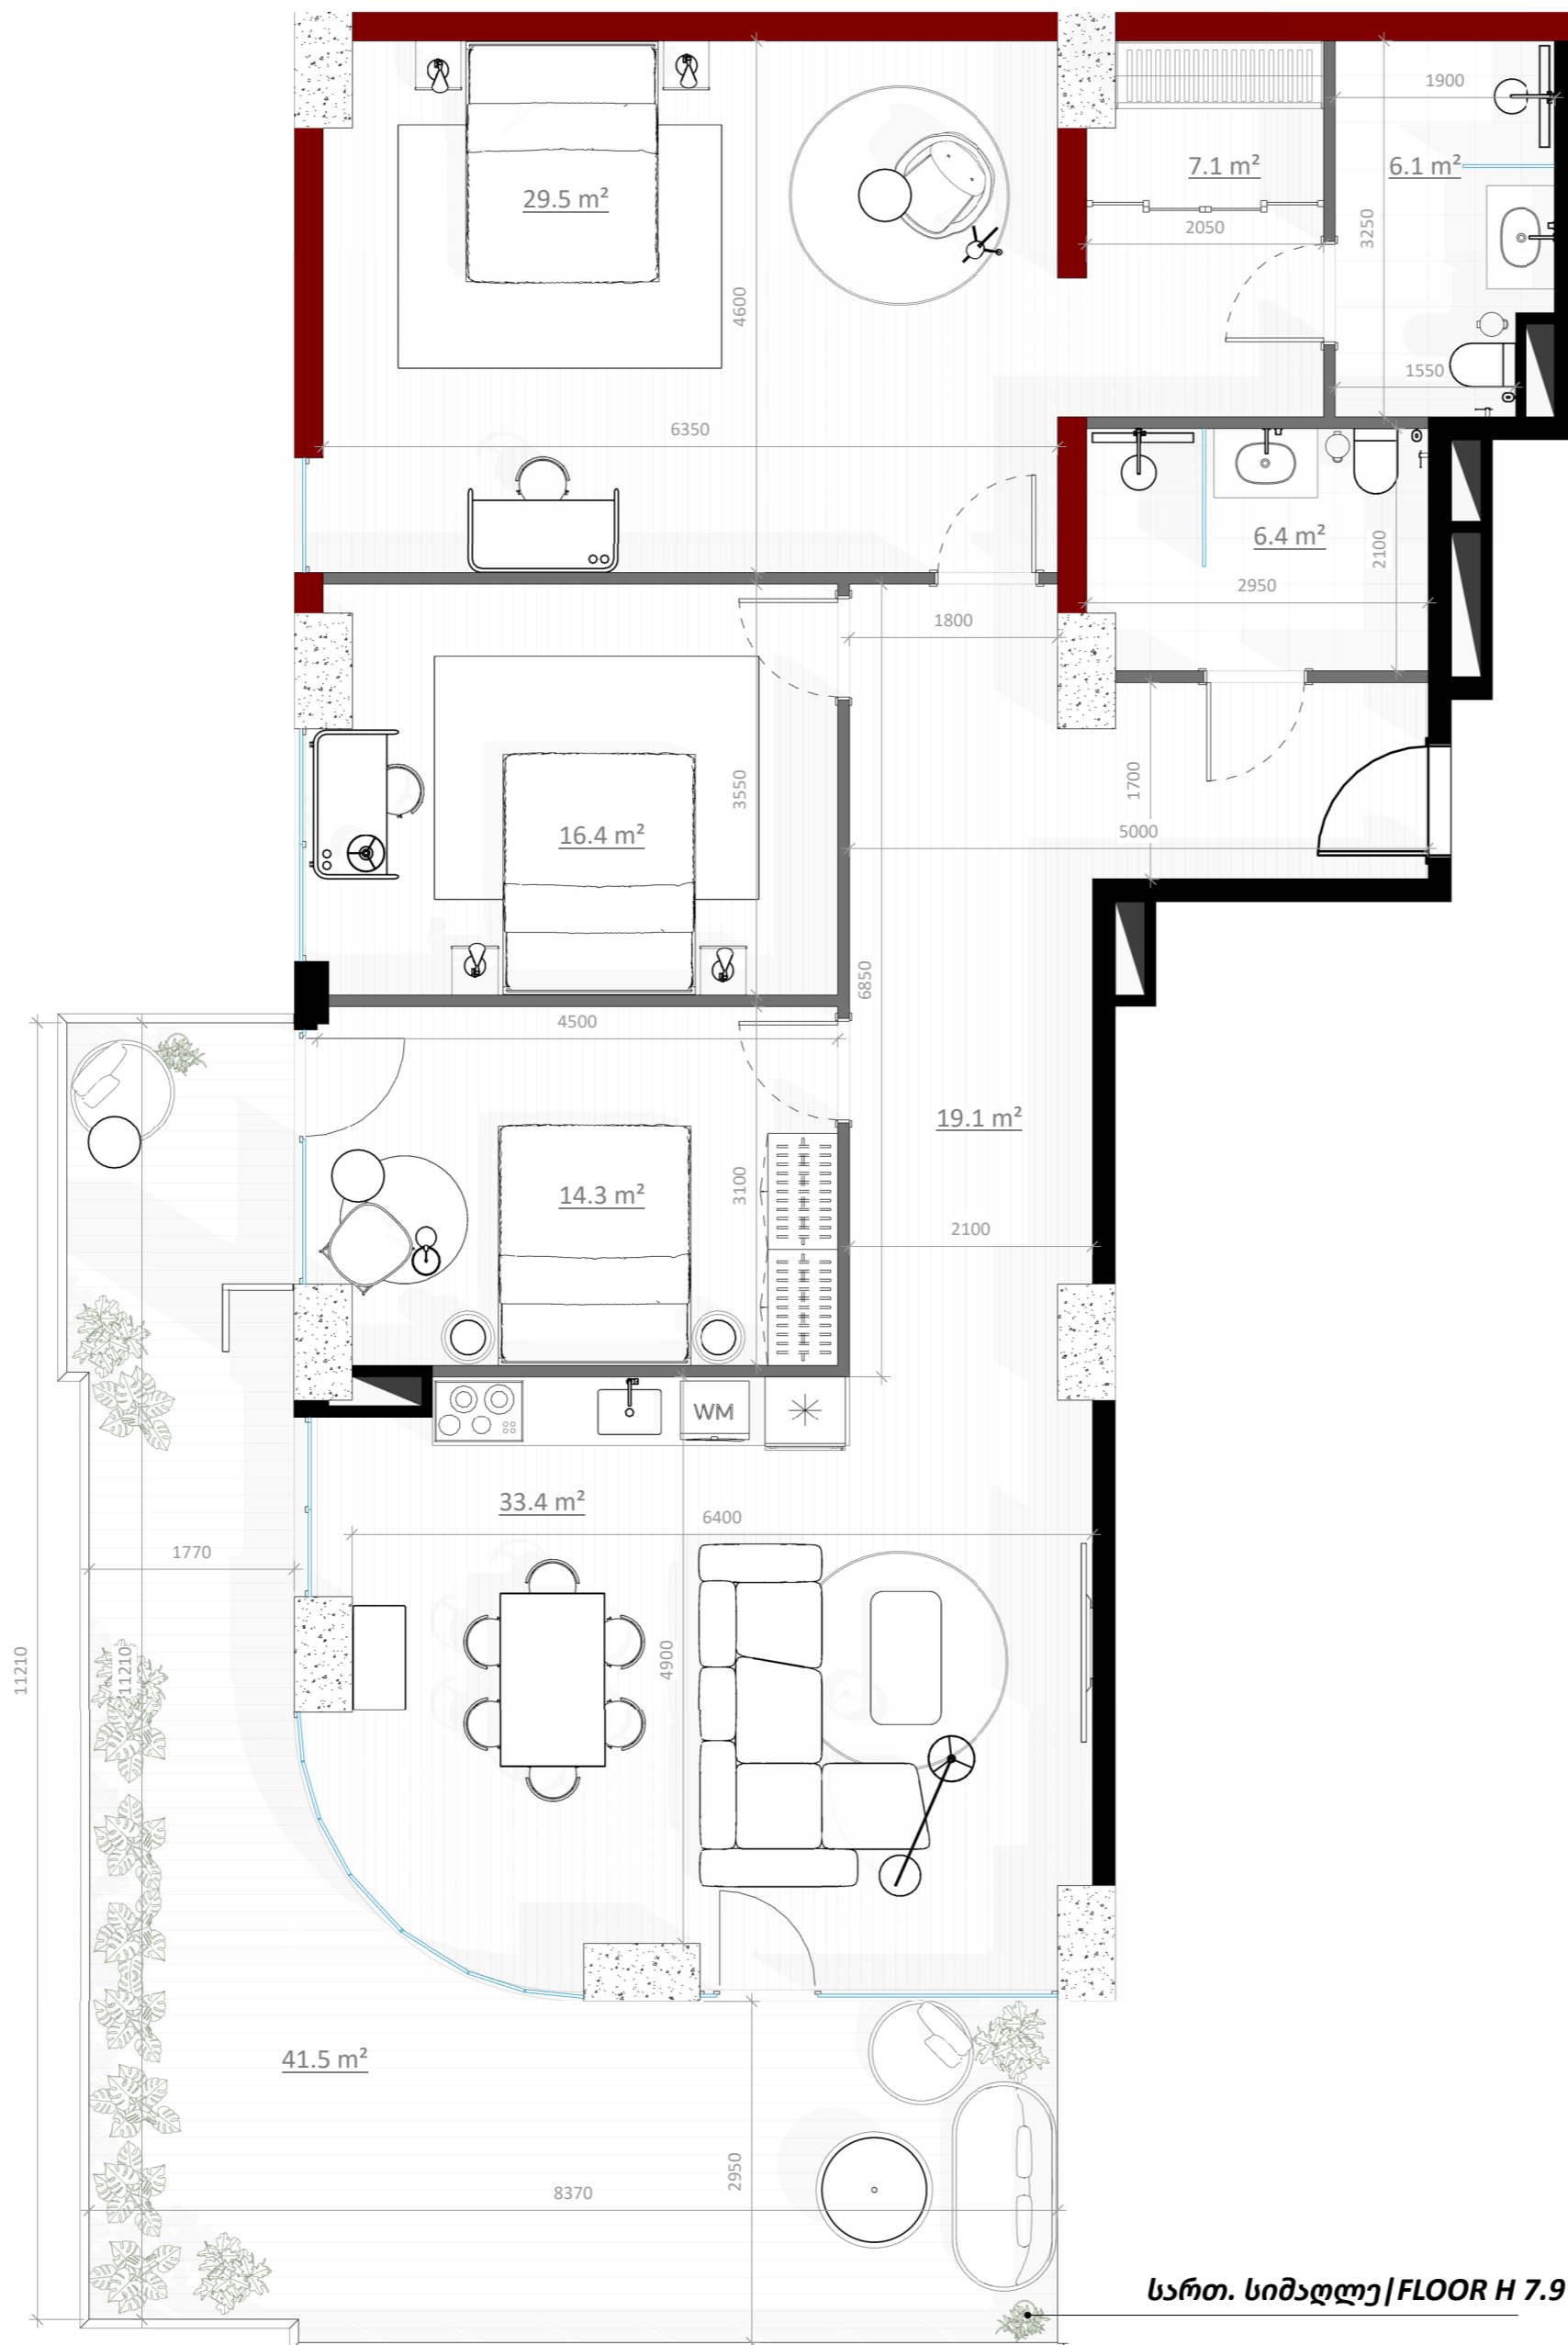

სართ. სიმაღლე | FLOOR H 7.9 m

მისაღები / სამზარეულო Living room/Kitchen	33.4 m ²
საგარდერობო ოთახი Closet Room	7.1 m ²
საძინებელი 1 Bedroom 1	14.3 m ²
საძინებელი 2 Bedroom 2	29.5 m ²
საძინებელი 3 Bedroom 3	16.4 m ²
სველი წერტილი 1 Bathroom1	6.4 m ²
სველი წერტილი 2 Bathroom 2	6.1 m ²
შესასვლელი Entrance	19.1 m ²
ტერასა/TERRACE	41.5 m ²

