


202
75.2m²

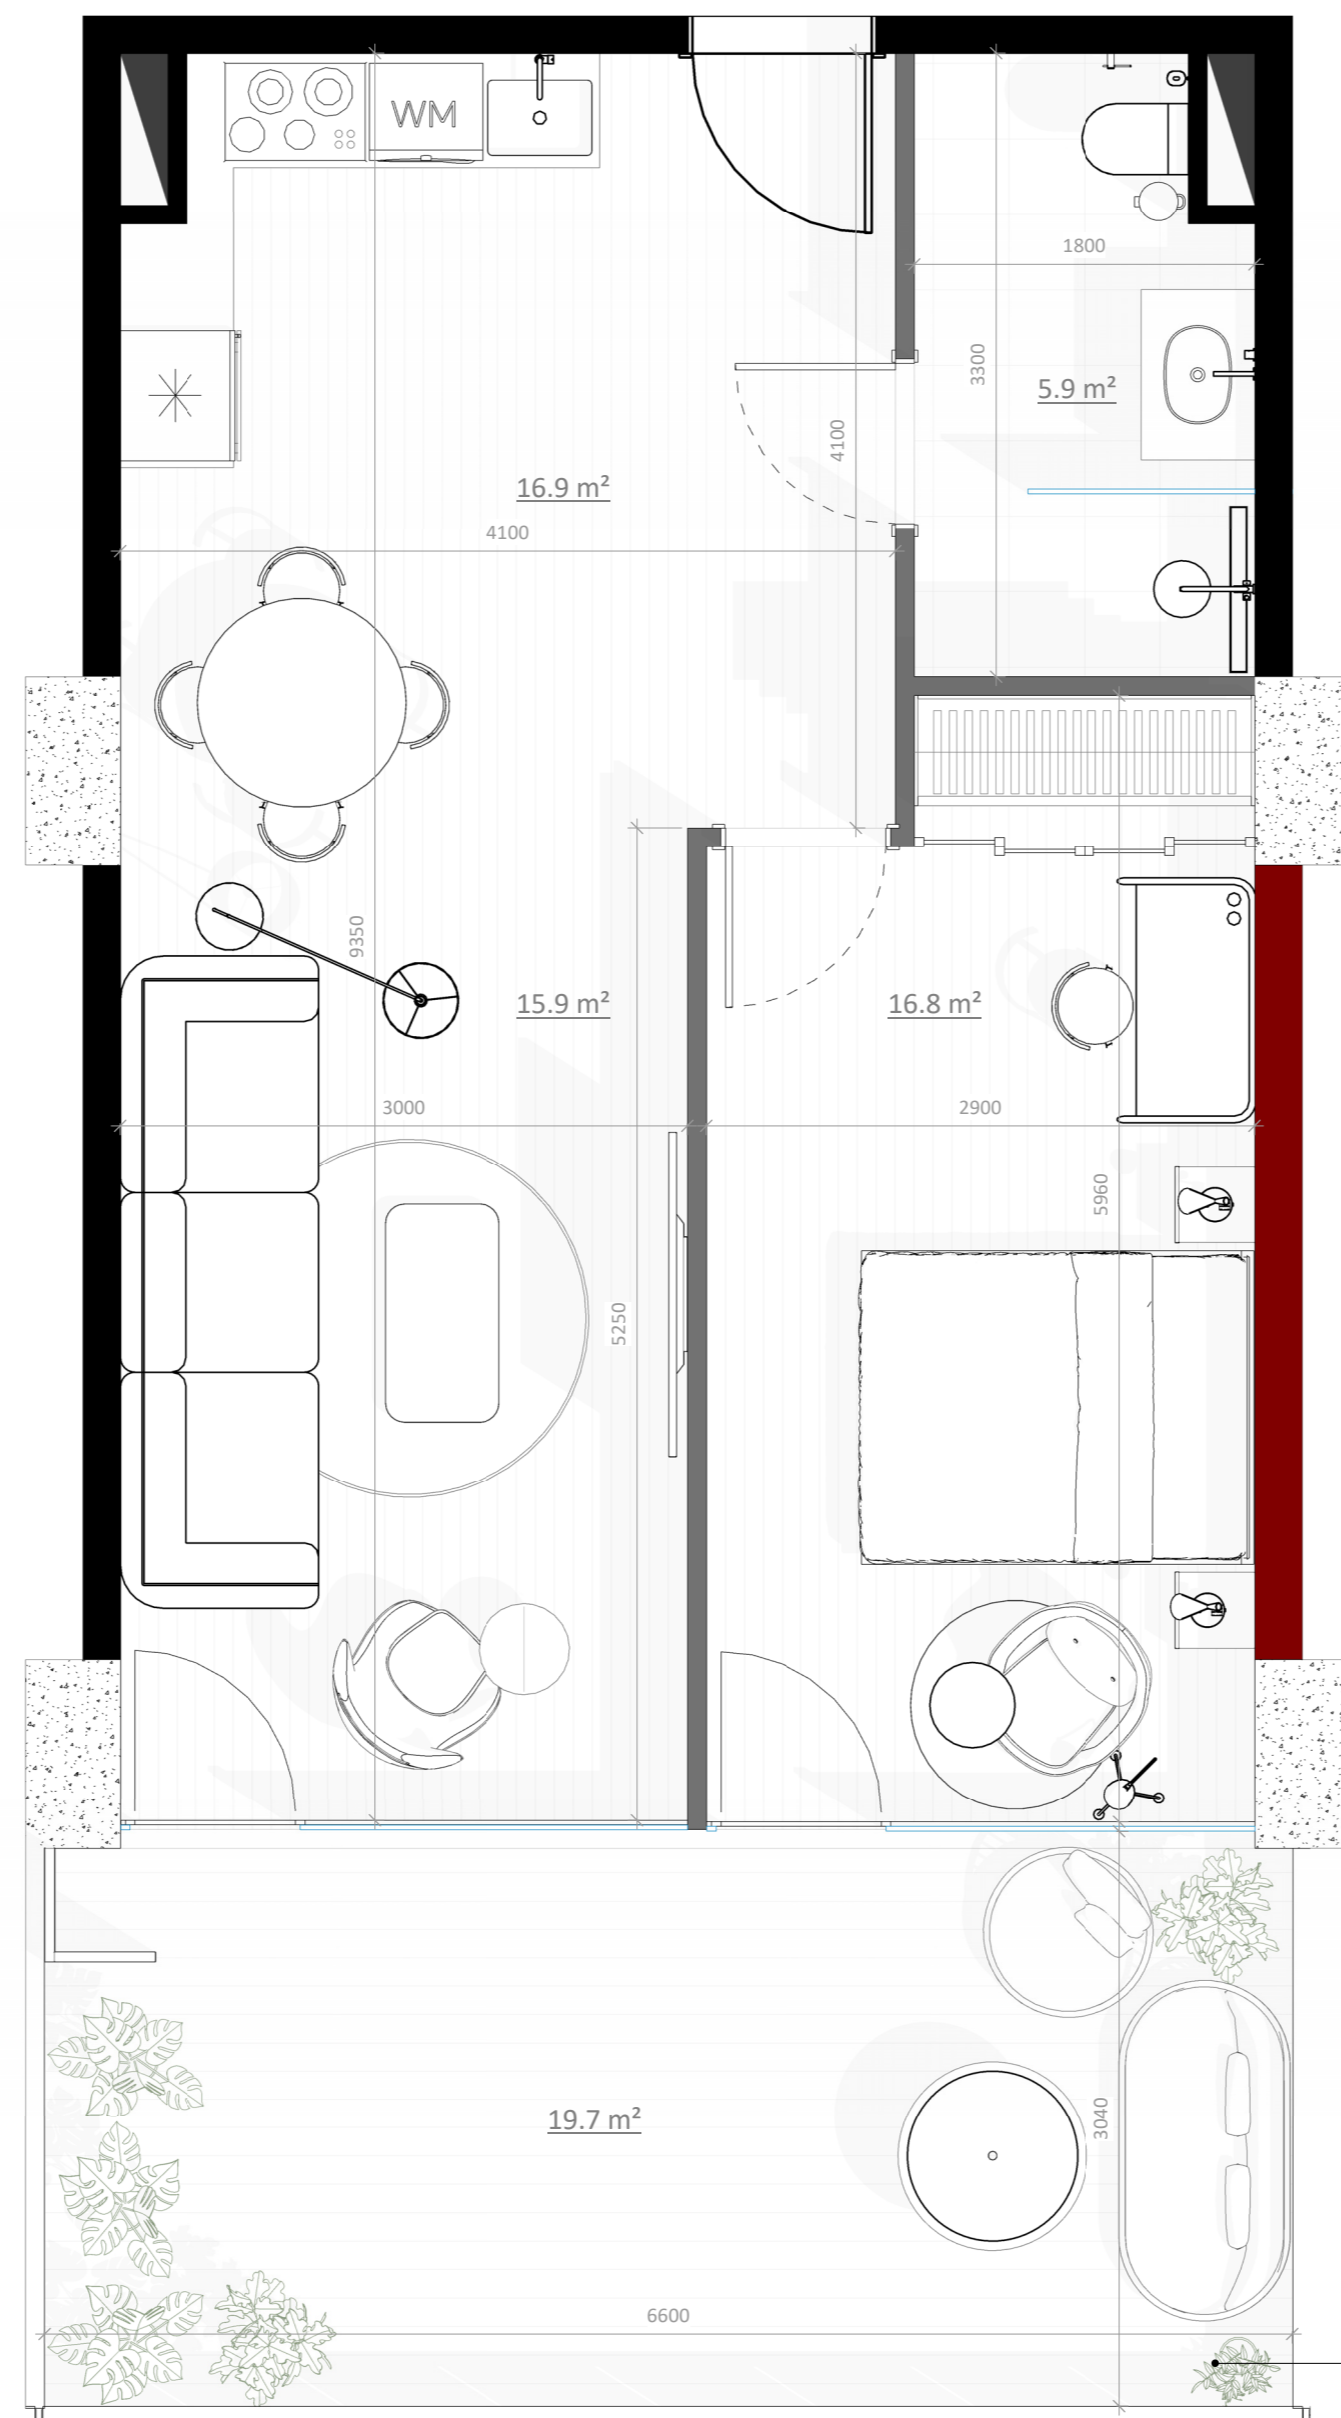

სართ. სიმაღლე | FLOOR H 7.9 m

მისაღები ოთახი Living room	15.9 m ²
სამზარეულო Kitchen	16.9 m ²
საძინებელი Bedroom	16.8 m ²
სველი წერტილი Bathroom	5.9 m ²
ტერასა/TERRACE	19.7 m ²

