


203  
76.7m<sup>2</sup>

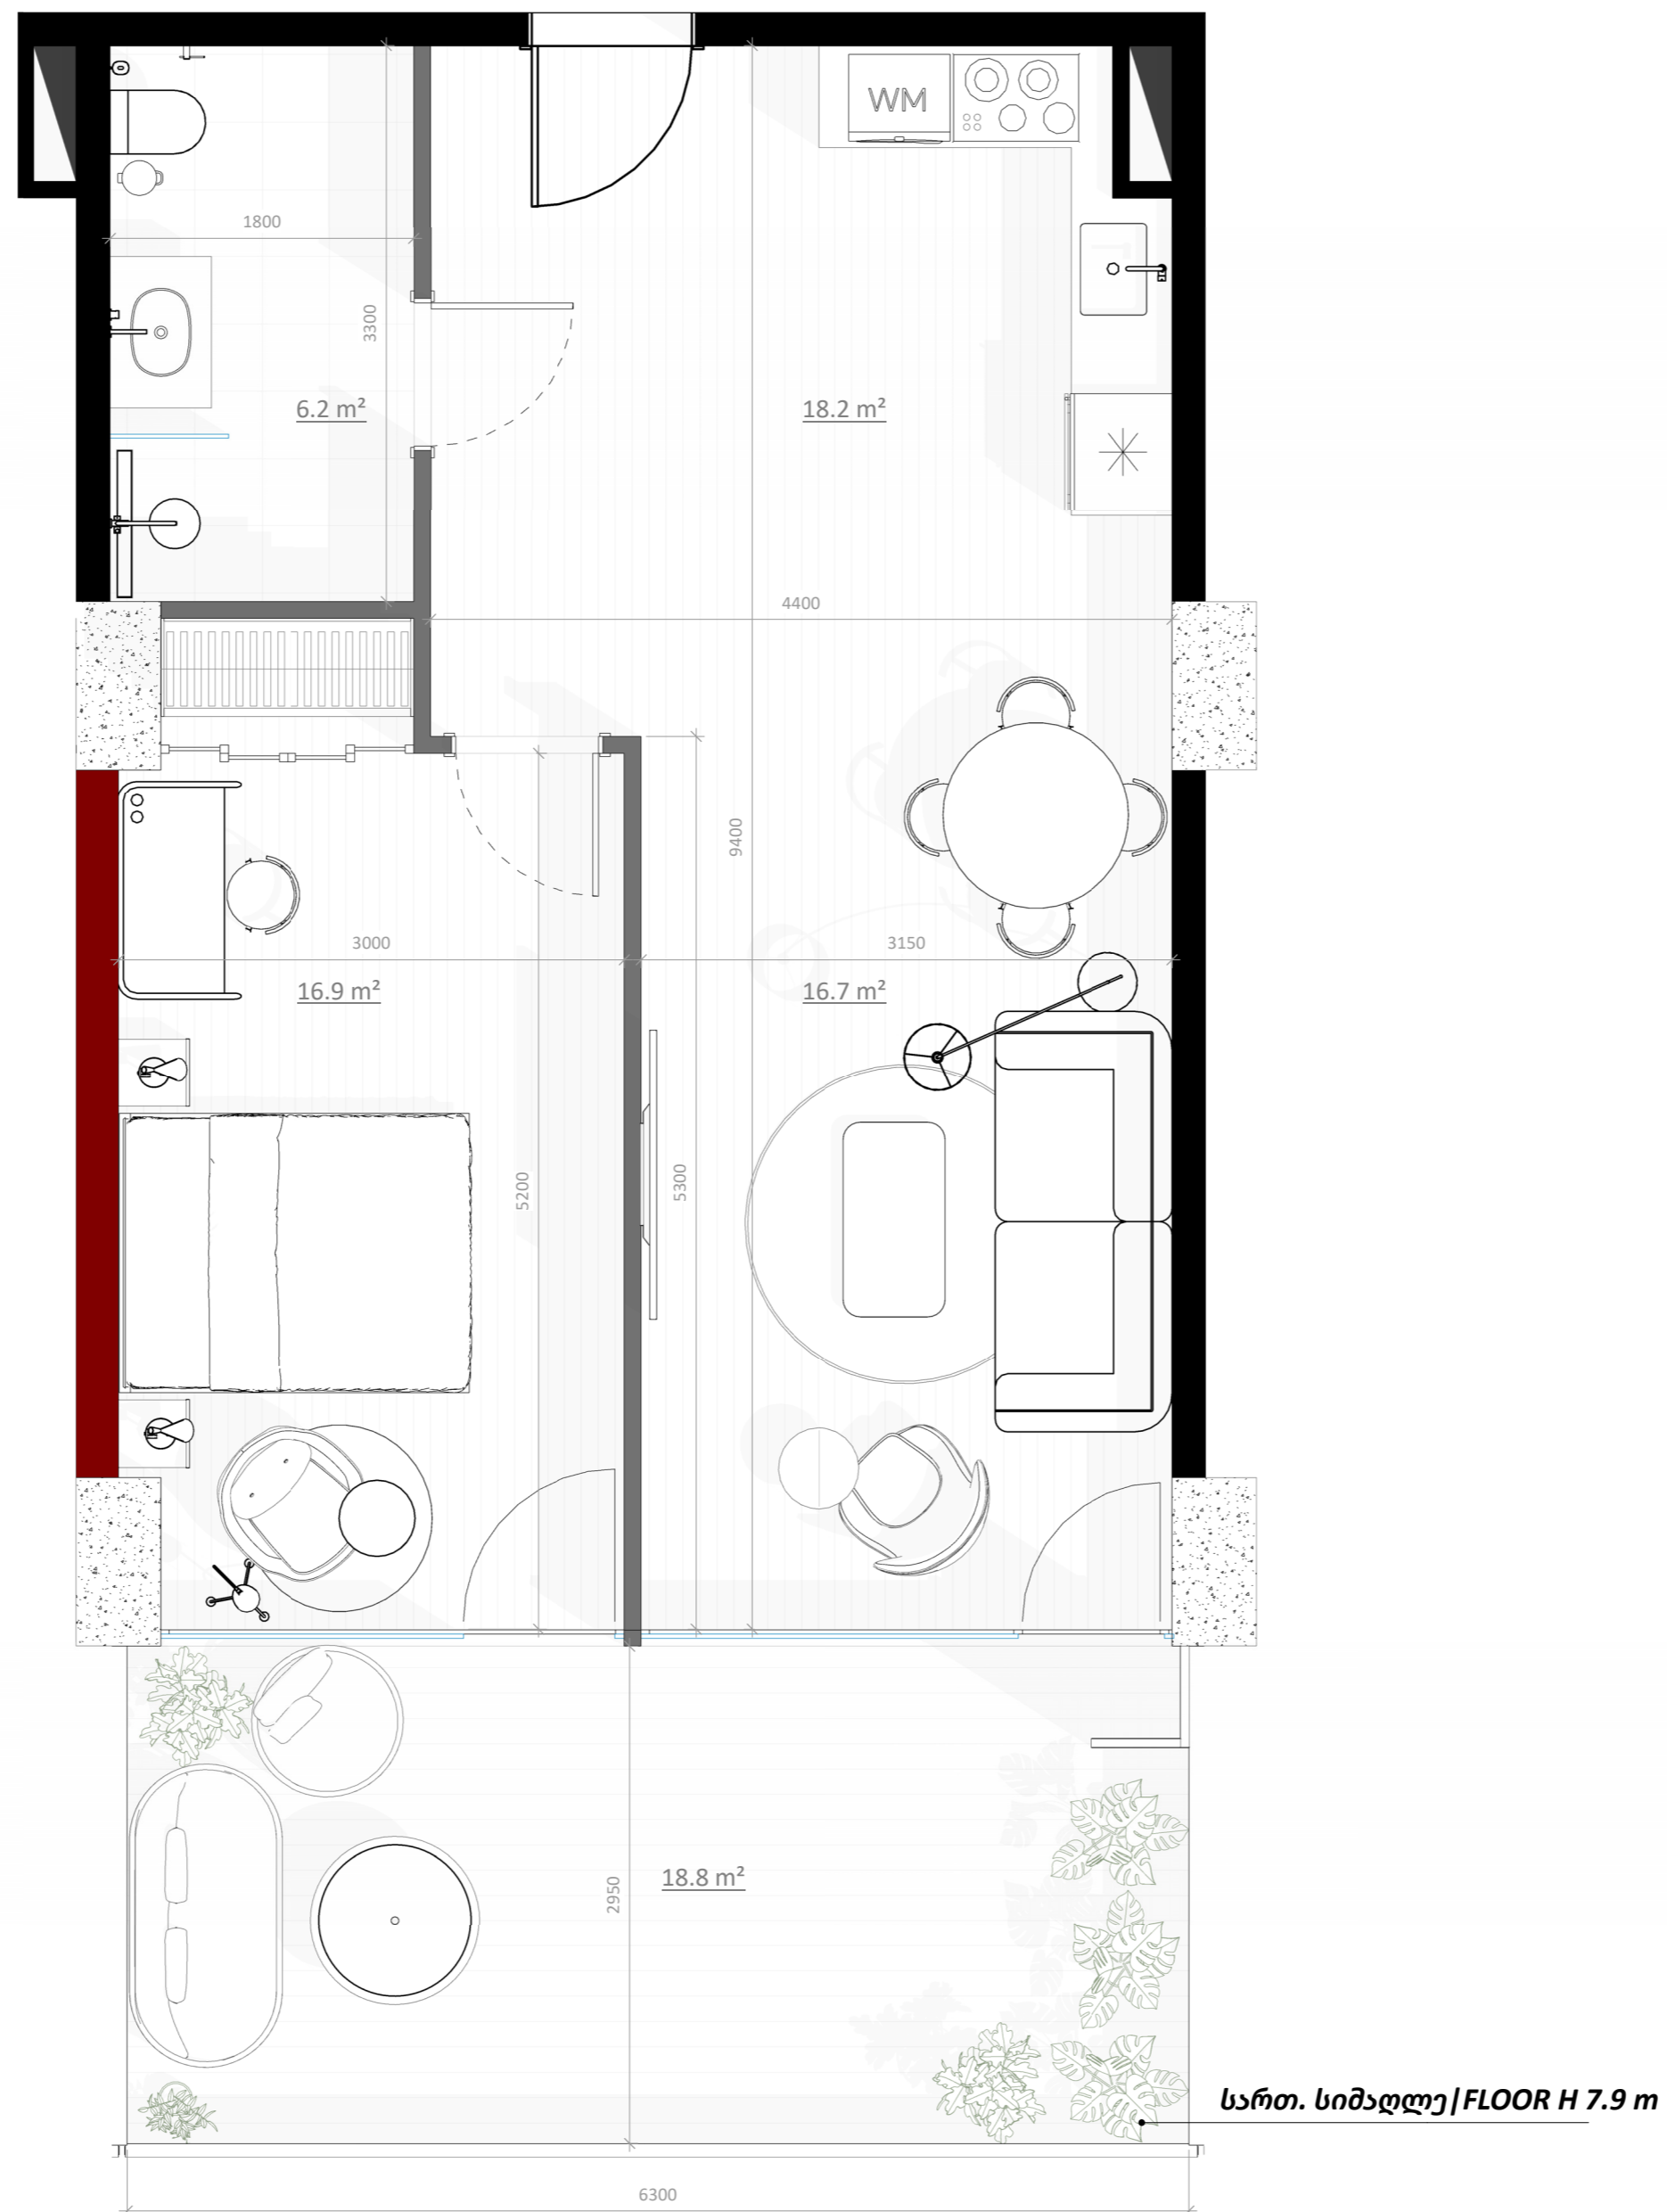

მისაღები ოთახი   Living room	16.7 m <sup>2</sup>
სამზარეულო   Kitchen	18.2 m <sup>2</sup>
საძინებელი   Bedroom	16.9 m <sup>2</sup>
სველი წერტილი   Bathroom	6.2 m <sup>2</sup>
ტერასა/TERRACE	18.8 m <sup>2</sup>

