


204
77.6m²

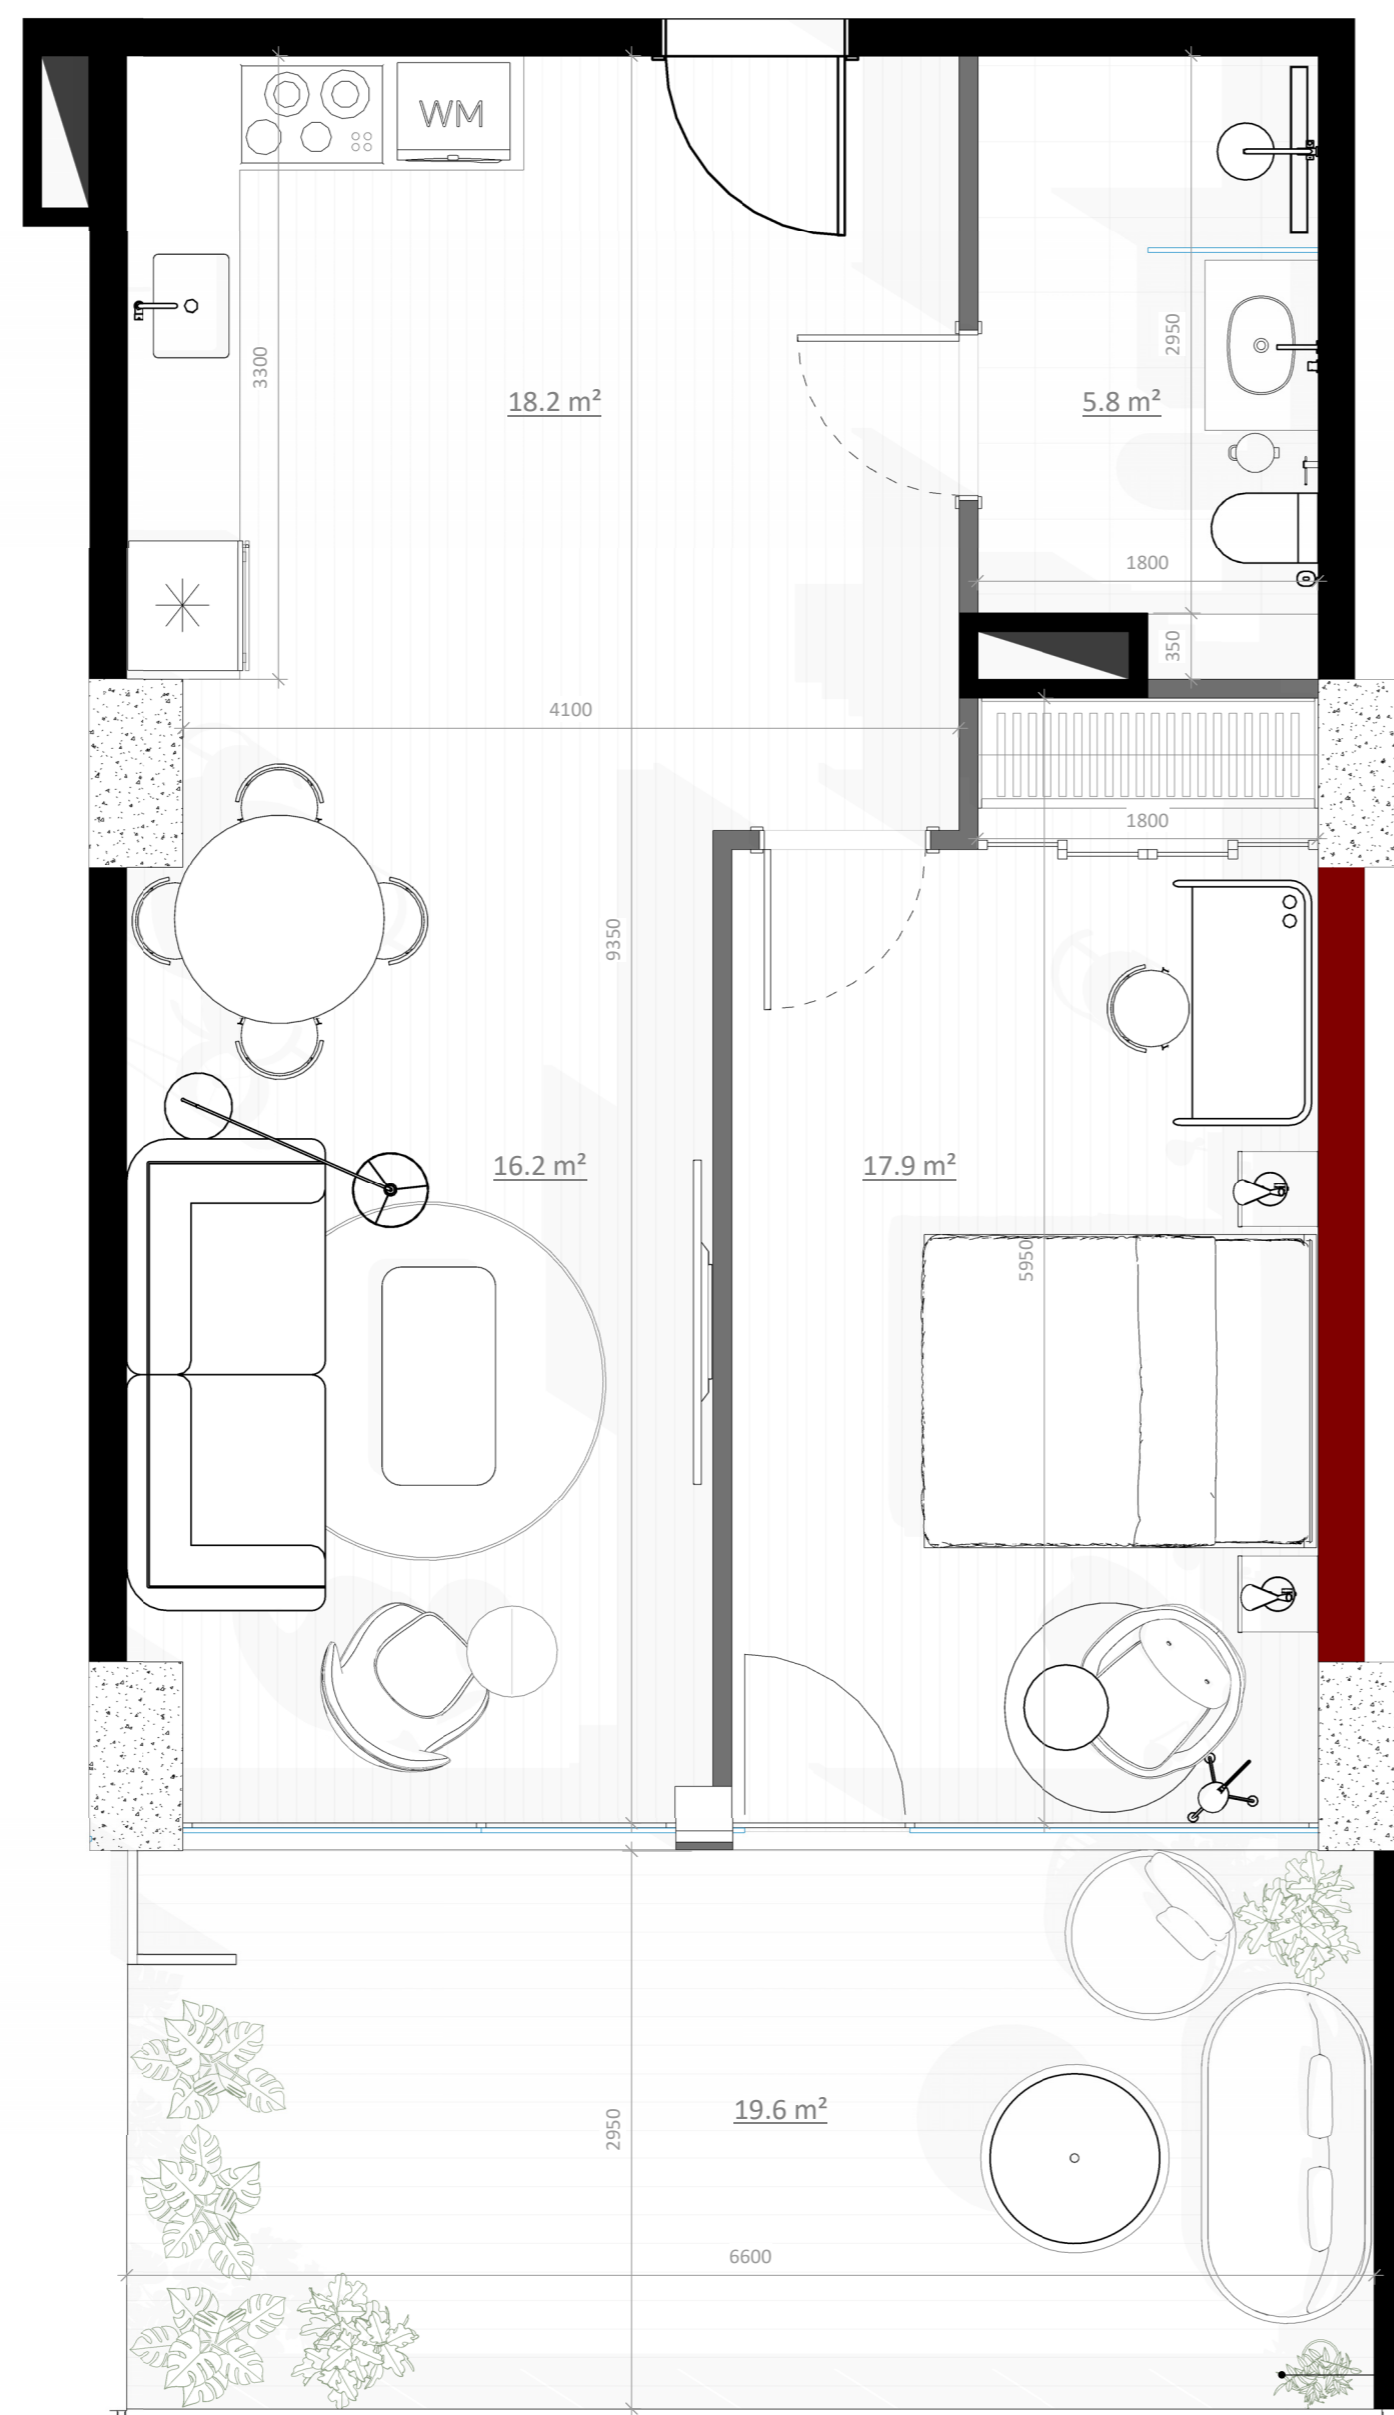

სართ. სიმაღლე | FLOOR H 7.9 m

მისაღები ოთახი Living room	16.2 m ²
სამზარეულო Kitchen	18.2 m ²
საძინებელი Bedroom	17.9 m ²
სველი წერტილი Bathroom	5.8 m ²
ტერასა/TERRACE	19.6 m ²

