


207  
106.6m<sup>2</sup>

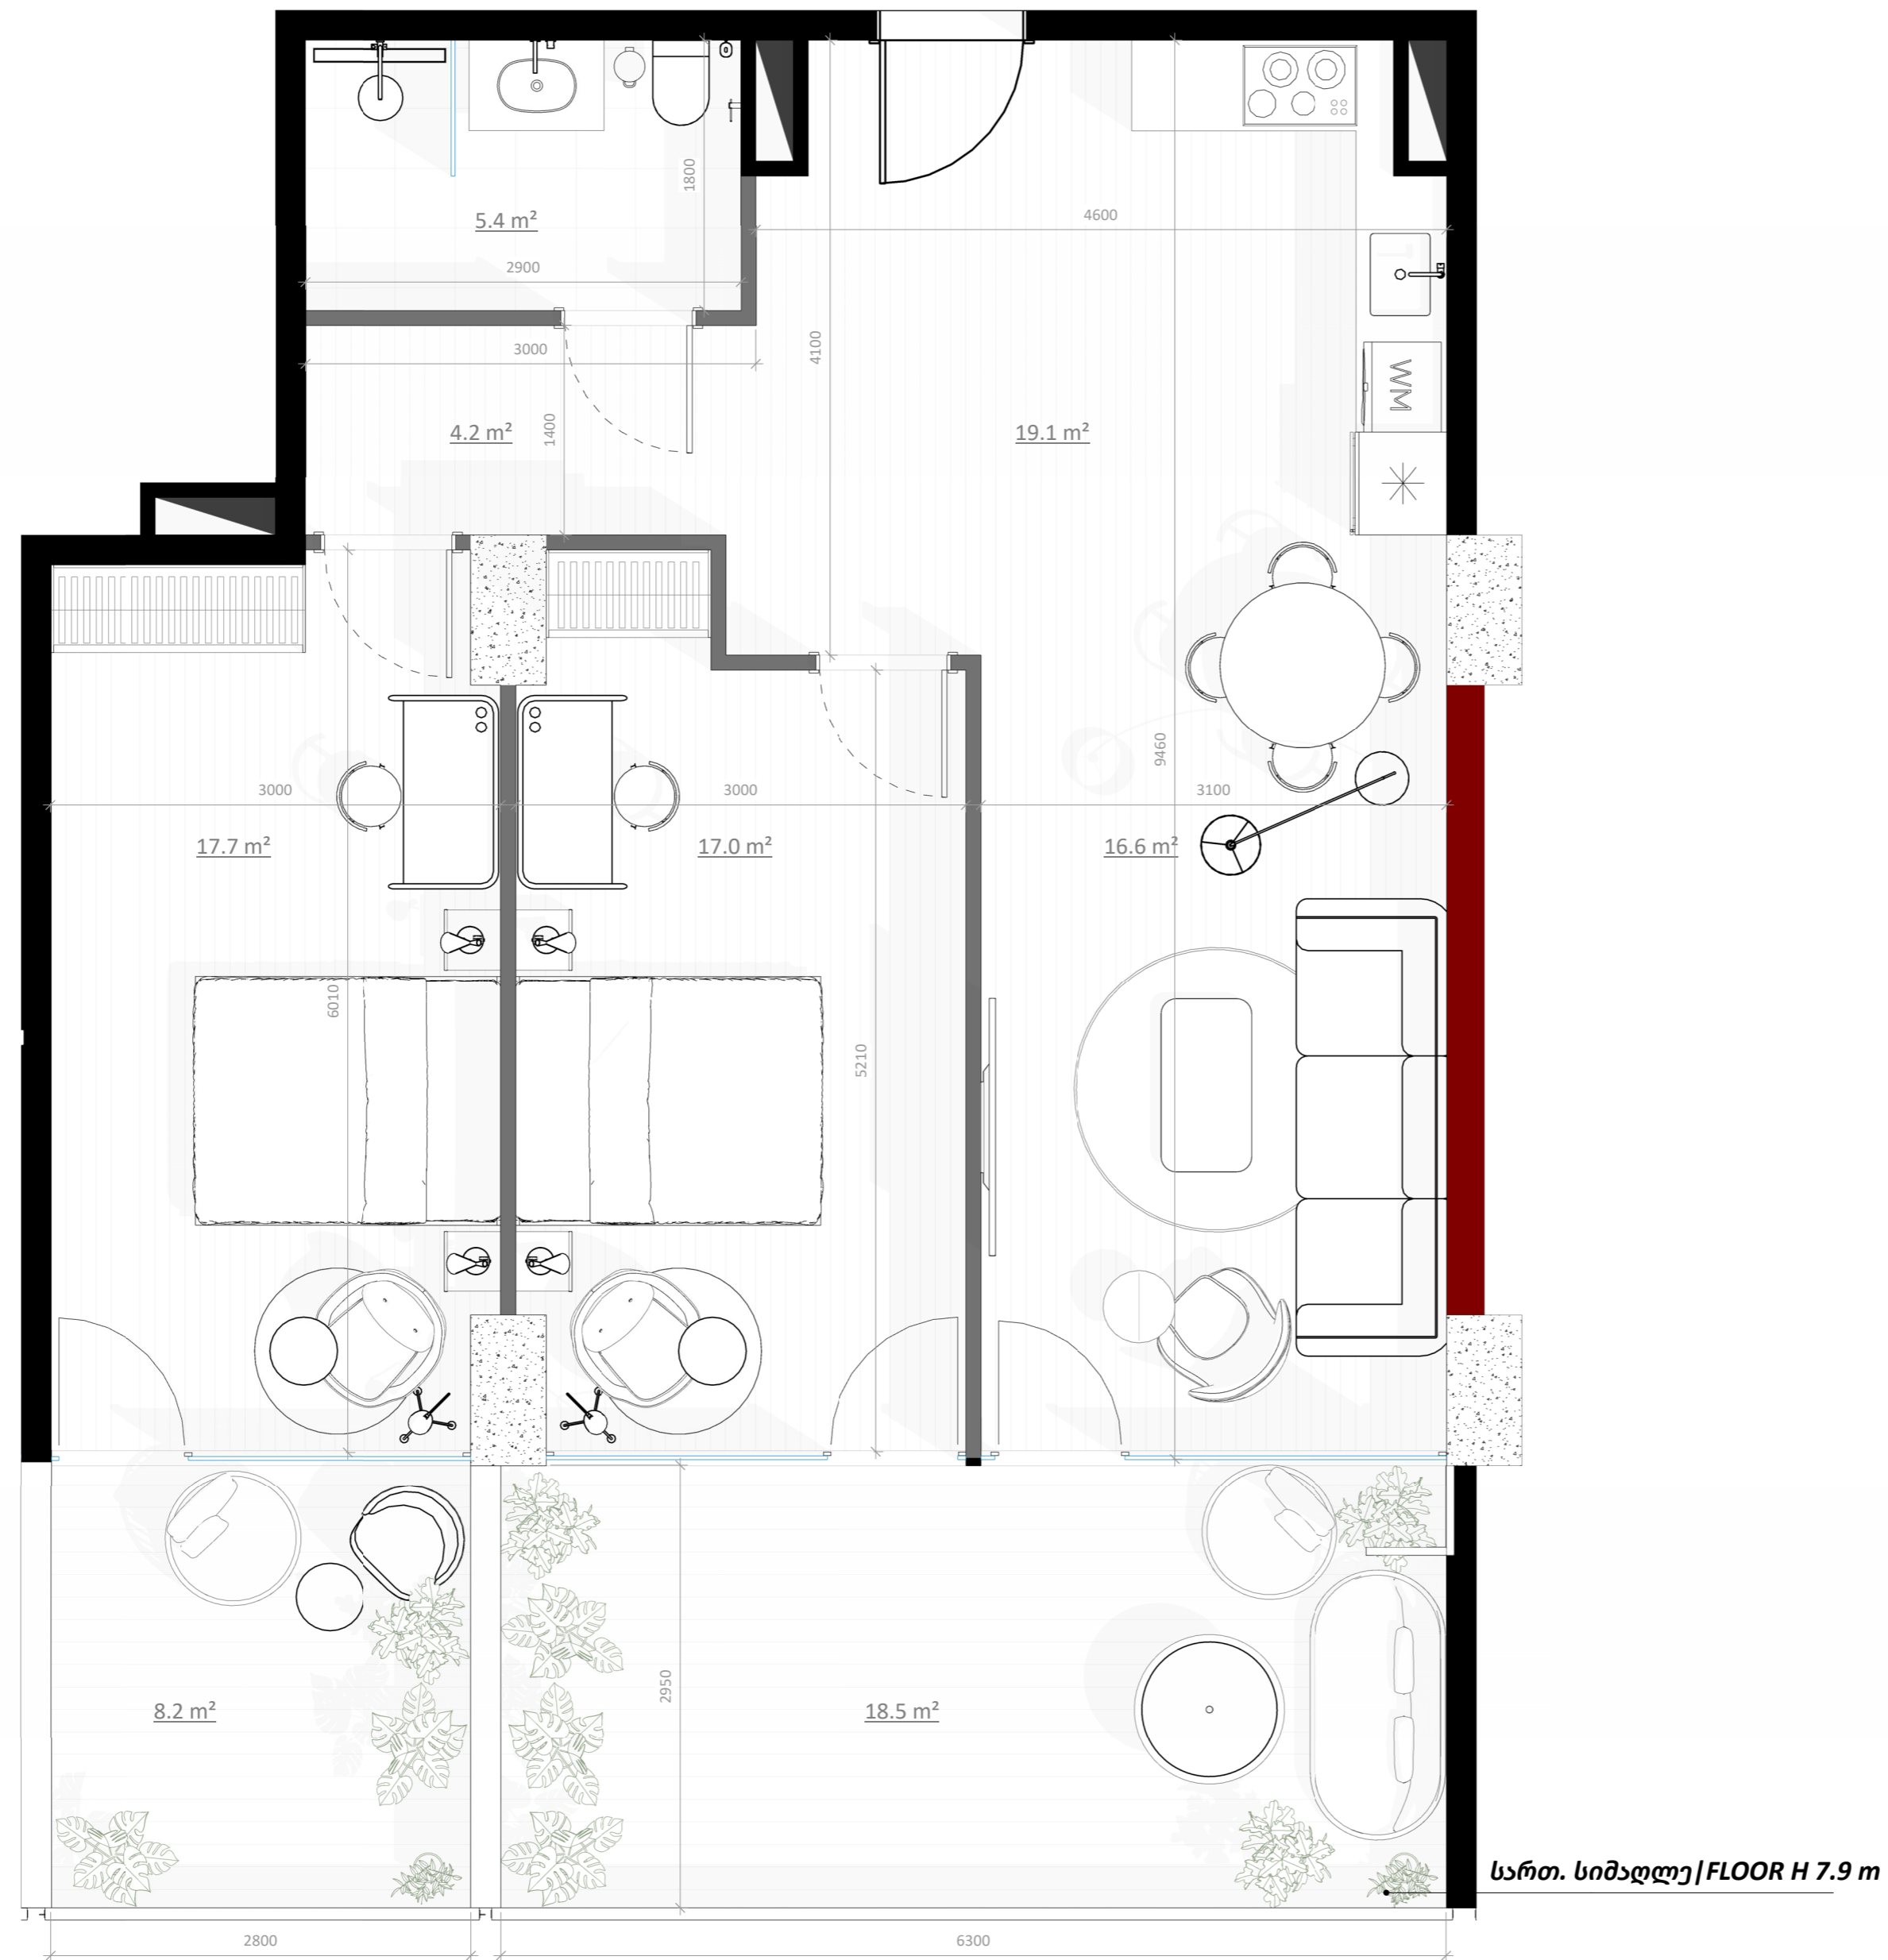

სართ. სიმაღლე | FLOOR H 7.9 m

მისაღები ოთახი   Living room	16.6 m <sup>2</sup>
სამზარეულო   Kitchen	19.1 m <sup>2</sup>
საძინებელი 1   Bedroom 1	17.0 m <sup>2</sup>
საძინებელი 2   Bedroom 2	17.7 m <sup>2</sup>
სველი წერტილი   Bathroom	5.4 m <sup>2</sup>
შესასვლელი   Entrance	4.2 m <sup>2</sup>
ტერასა/TERRACE	8.2 m <sup>2</sup>
ტერასა/TERRACE	18.5 m <sup>2</sup>

