


209  
77.4m<sup>2</sup>

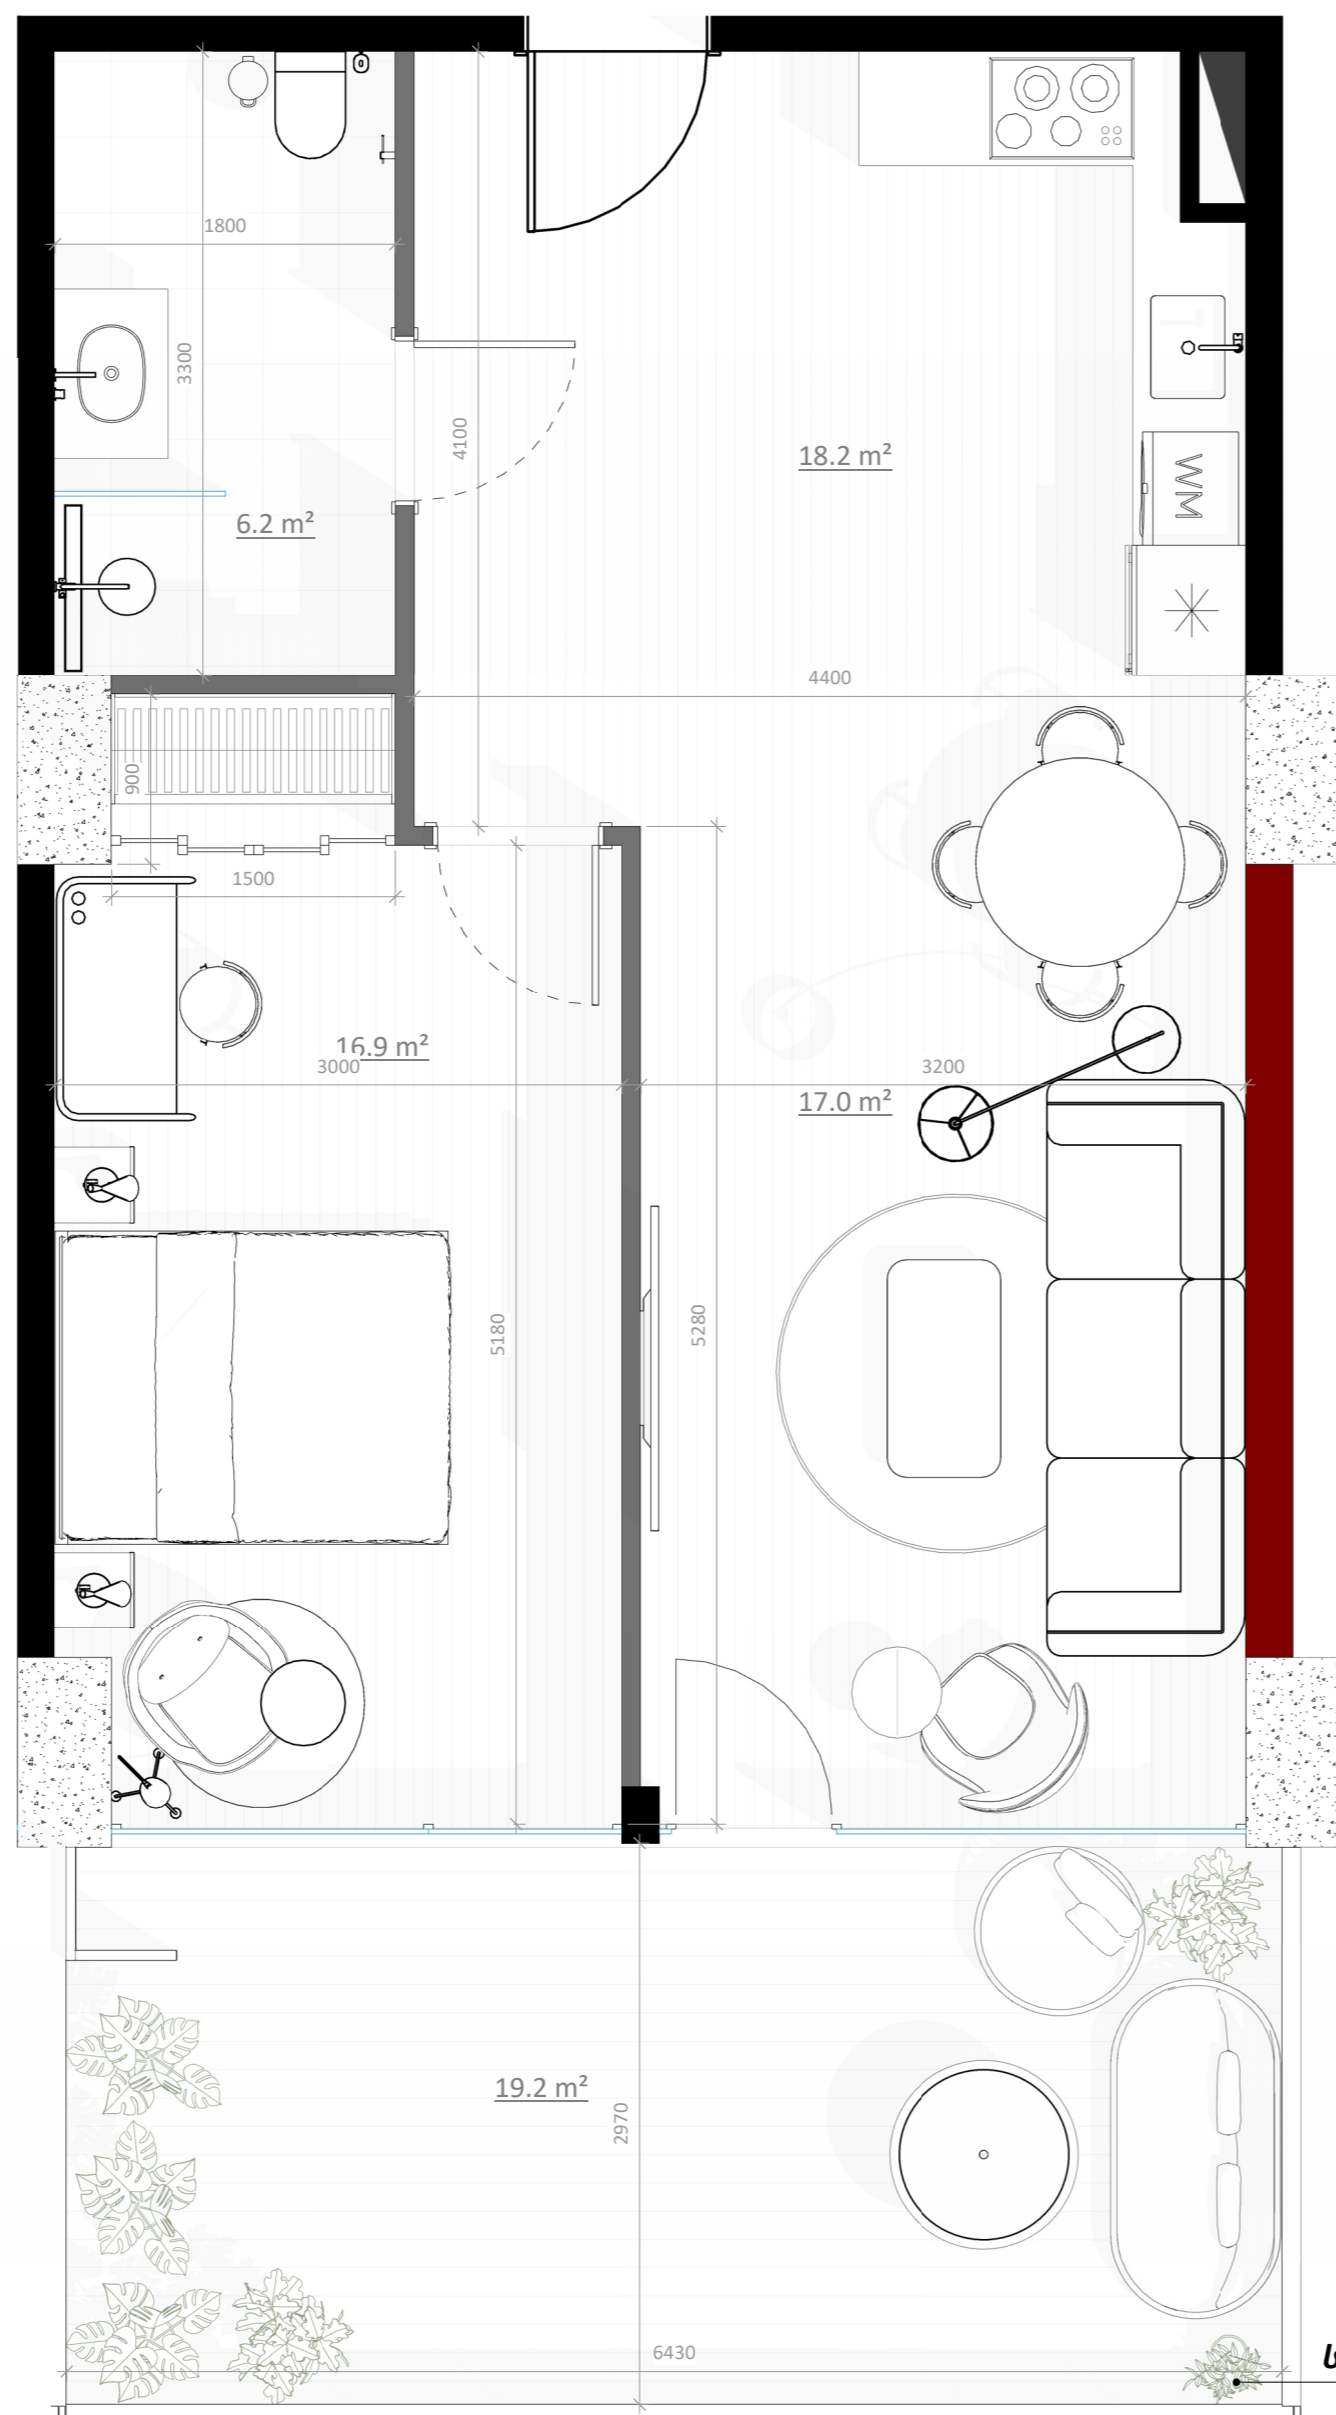

მისაღები ოთახი | Living room 17.0 m<sup>2</sup>

სამზარეულო | Kitchen 18.2 m<sup>2</sup>

საძინებელი | Bedroom 16.9 m<sup>2</sup>

სველი წერტილი | Bathroom 6.2 m<sup>2</sup>

ტერასა/TERRACE 19.2 m<sup>2</sup>

