


მისაღები ოთახი Living room	19.2 m²
სამზარეულო Kitchen	14.2 m²
საძინებელი Bedroom	17.8 m²
სველი წერტილი Bathroom	6.2 m²

ტერასა/TERRACE	12.5 m²
----------------	---------

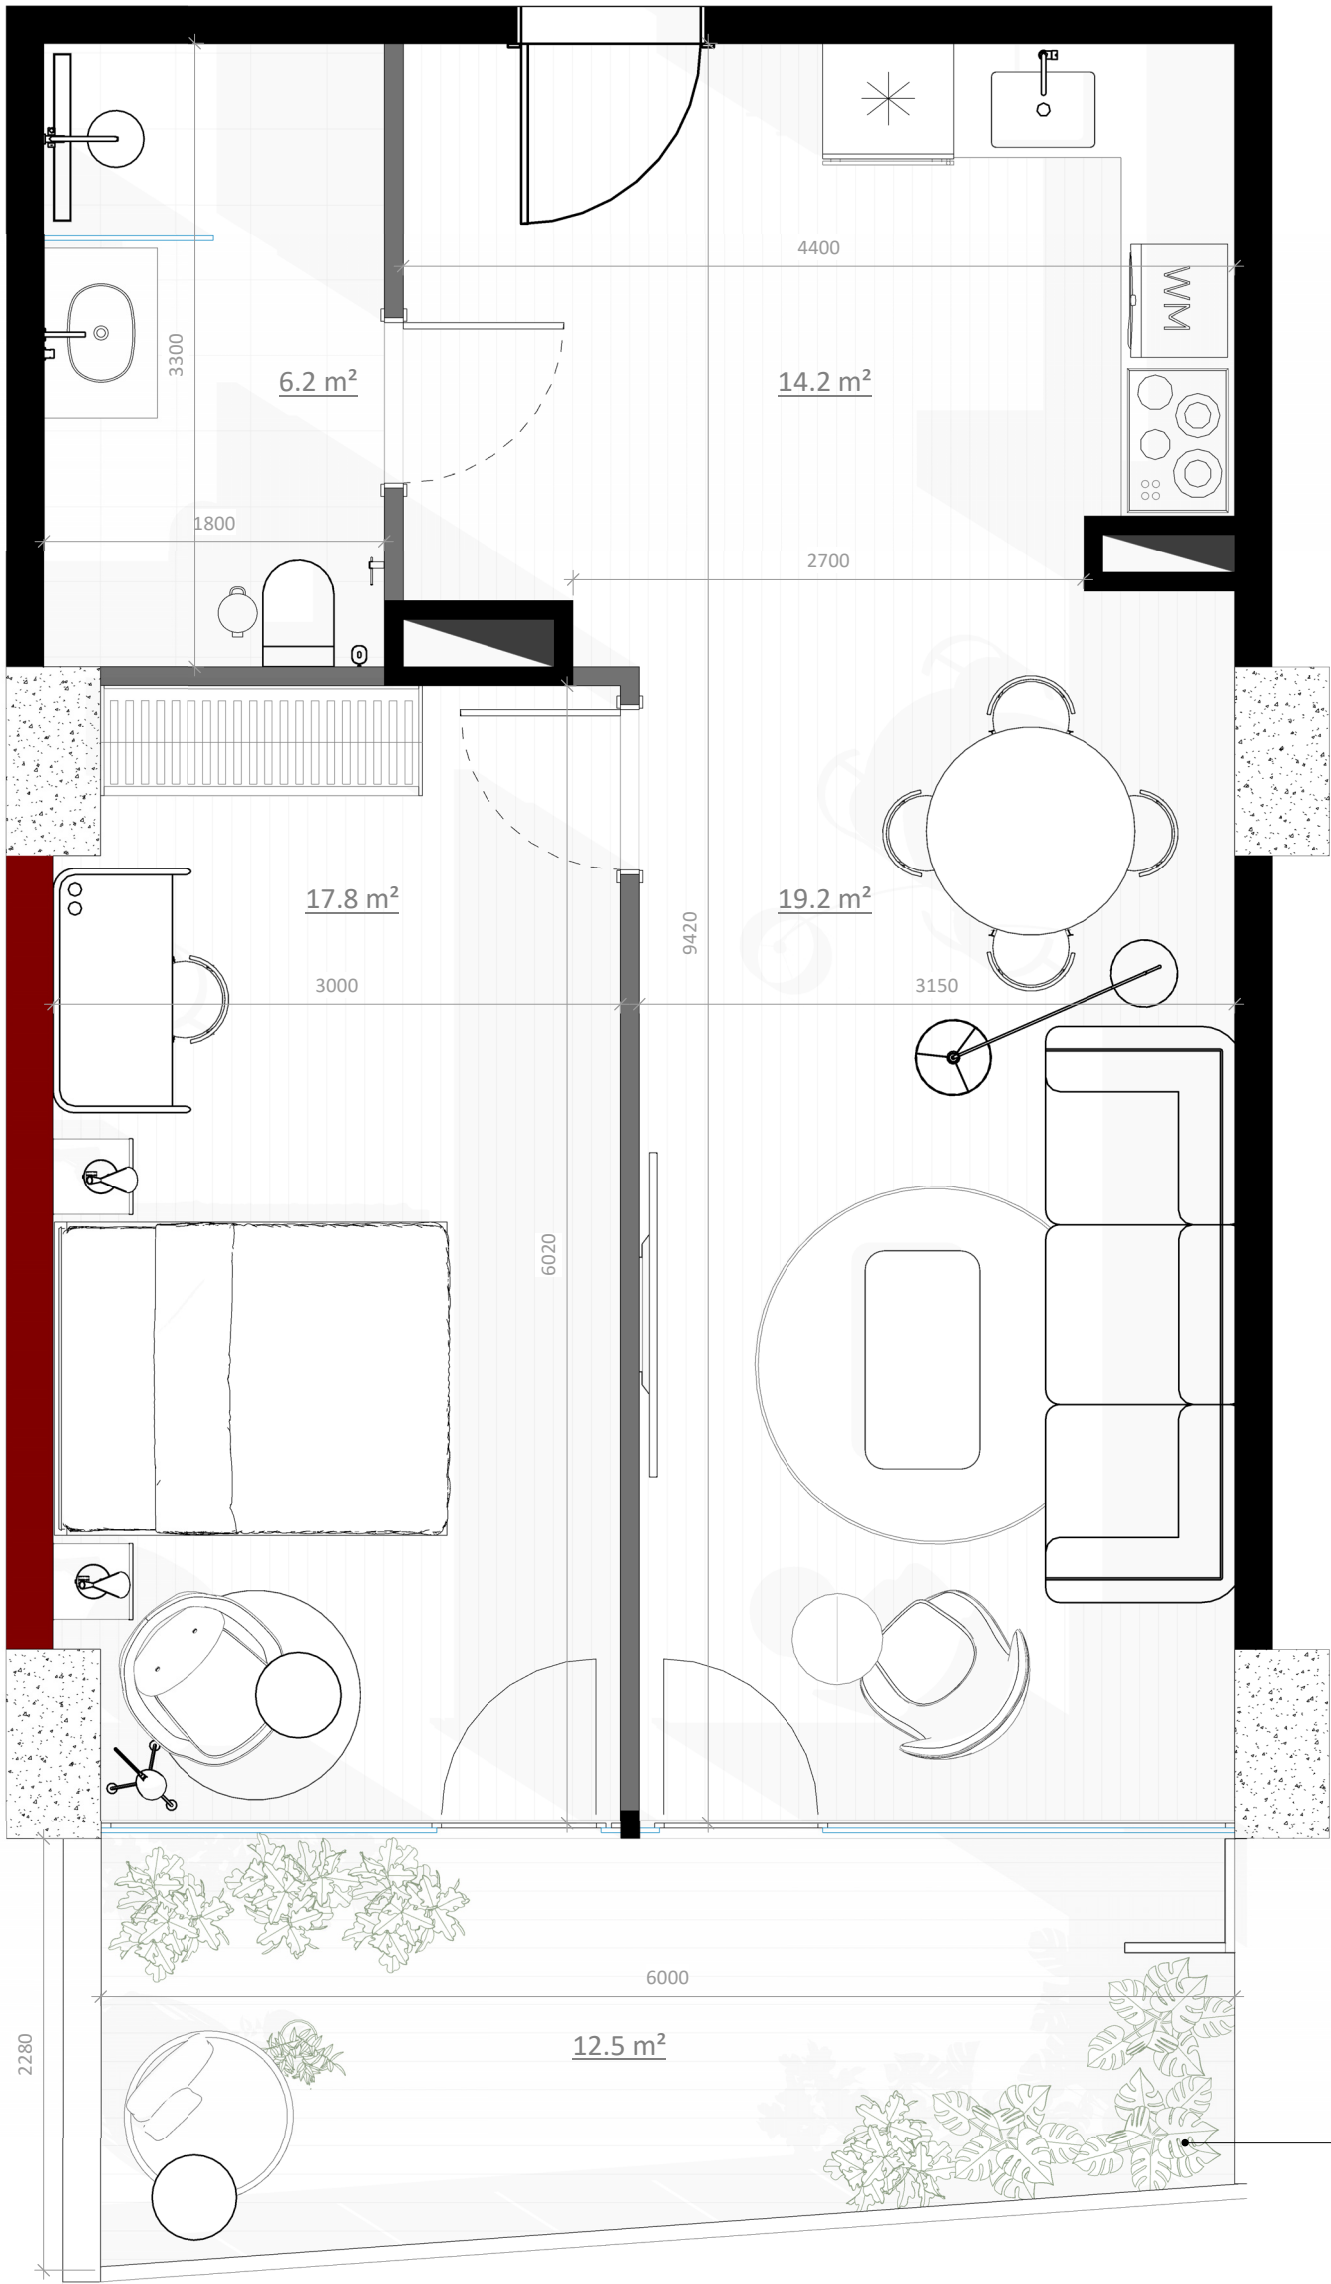

სართ. სიმაღლე | FLOOR H 11.3 m