


308  
95.8m<sup>2</sup>

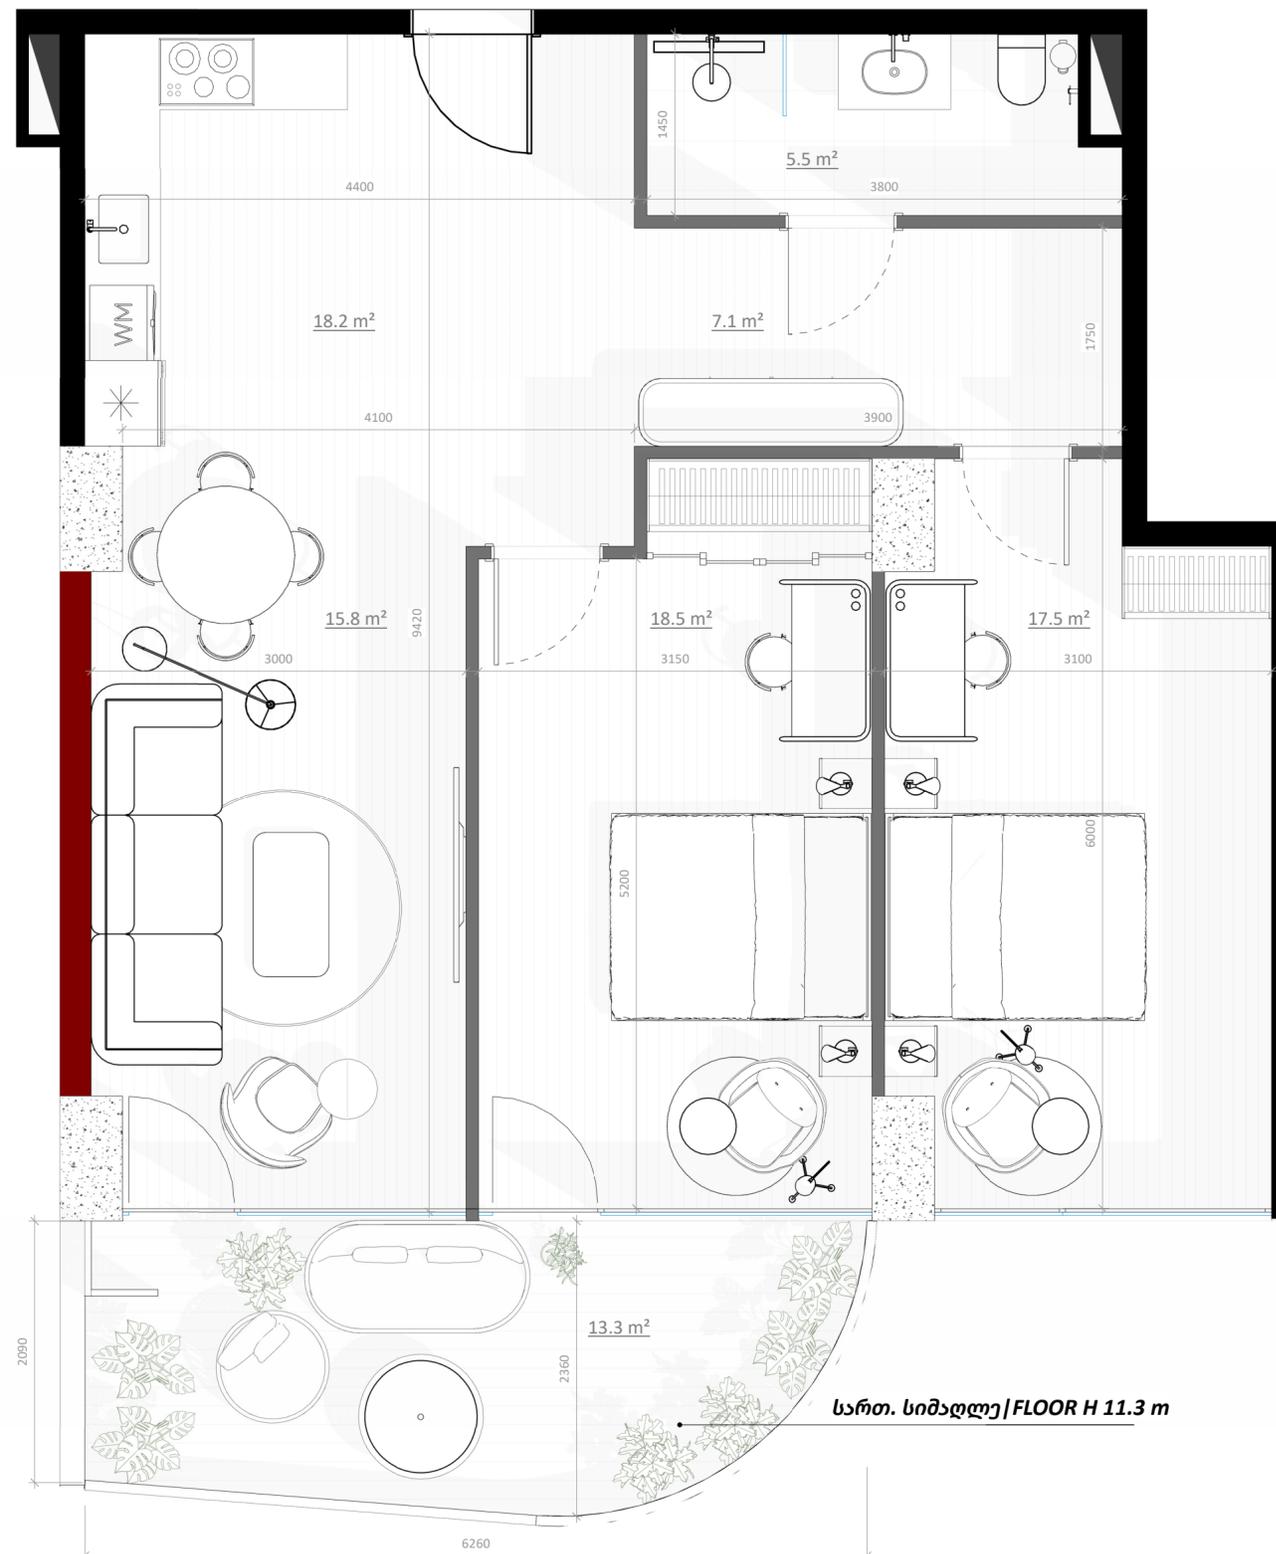

|                              |                     |
|------------------------------|---------------------|
| მისაღები ოთახი   Living room | 15.8 m <sup>2</sup> |
| სამზარეულო   Kitchen         | 18.2 m <sup>2</sup> |
| საძინებელი 1   Bedroom 1     | 18.5 m <sup>2</sup> |
| საძინებელი 2   Bedroom 2     | 17.5 m <sup>2</sup> |
| სველი წერტილი   Bathroom     | 5.5 m <sup>2</sup>  |
| შესასვლელი   Entrance        | 7.1 m <sup>2</sup>  |

ტერასა/TERRACE 13.3 m<sup>2</sup>

