


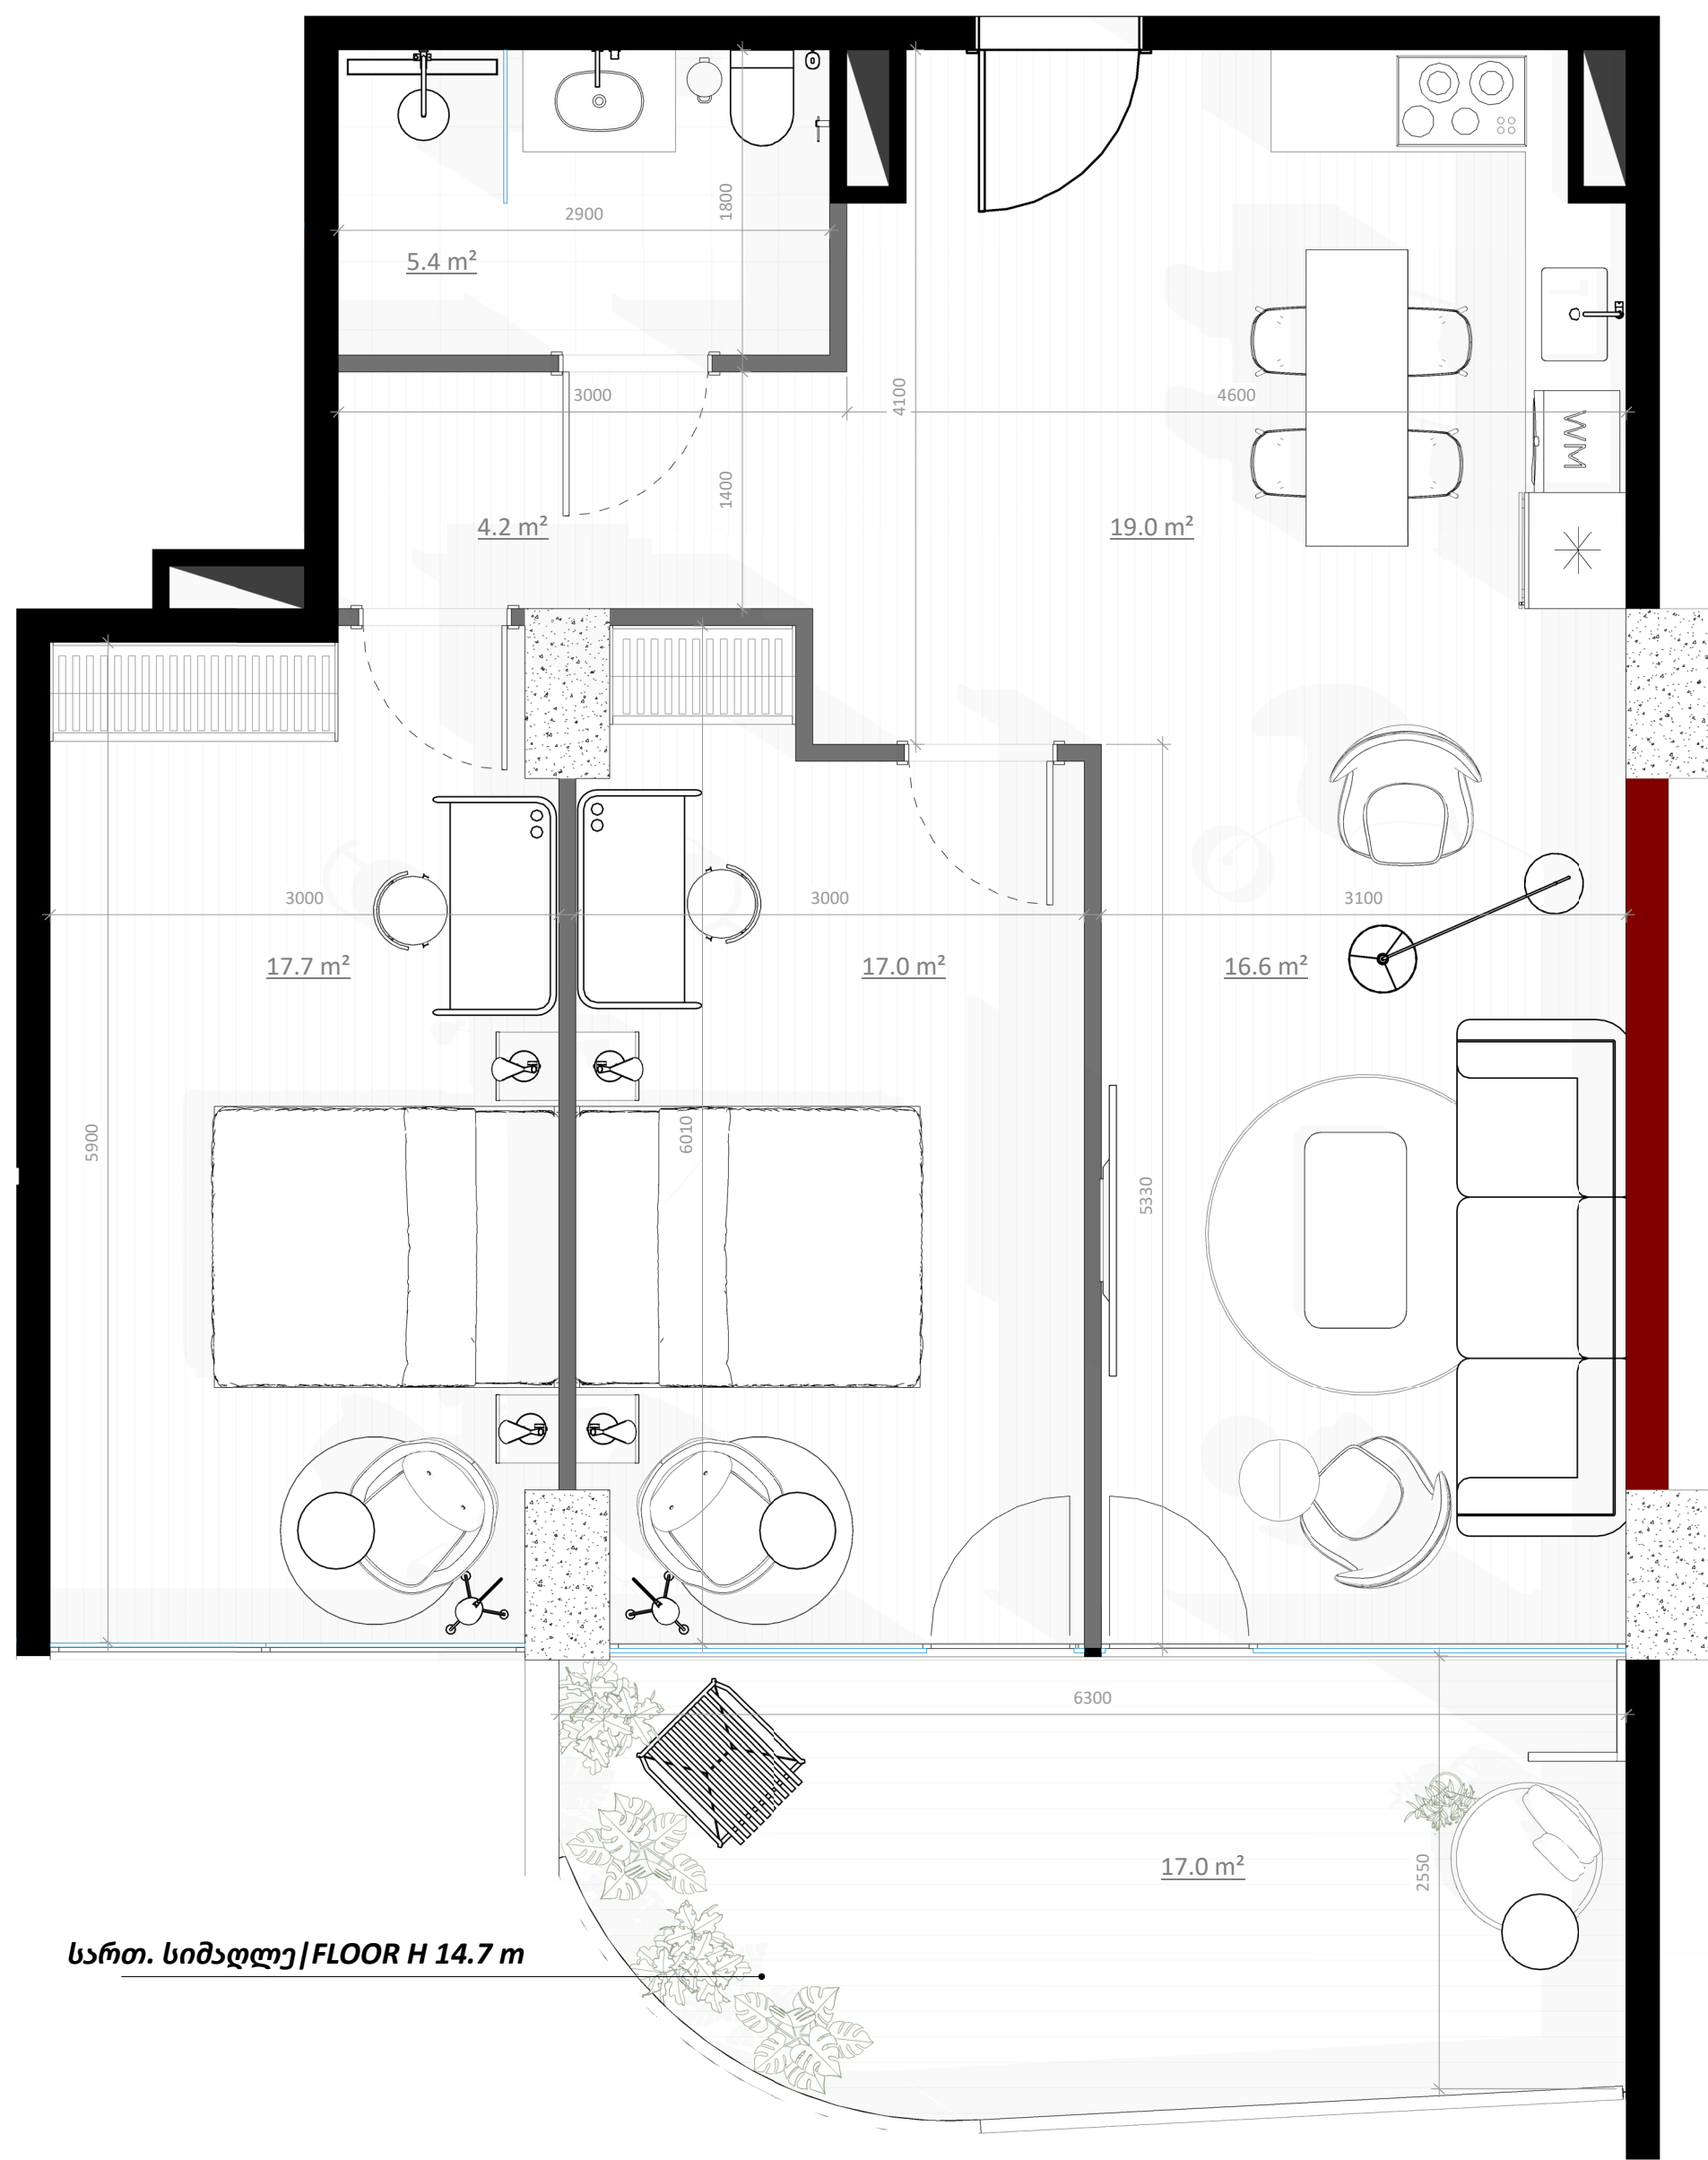

სარტ. სიმაღლე/FLOOR H 14.7 m

მისაღები ოთახი Living room	16.6 m²
სამზარეულო Kitchen	19.0 m²
საძინებელი 1 Bedroom 1	17.7 m²
საძინებელი 2 Bedroom 2	17.0 m²
სველი წერტილი Bathroom	5.4 m²
შესასვლელი Entrance	4.2 m²

ტერასა/TERRACE	17.0 m²
----------------	---------

