


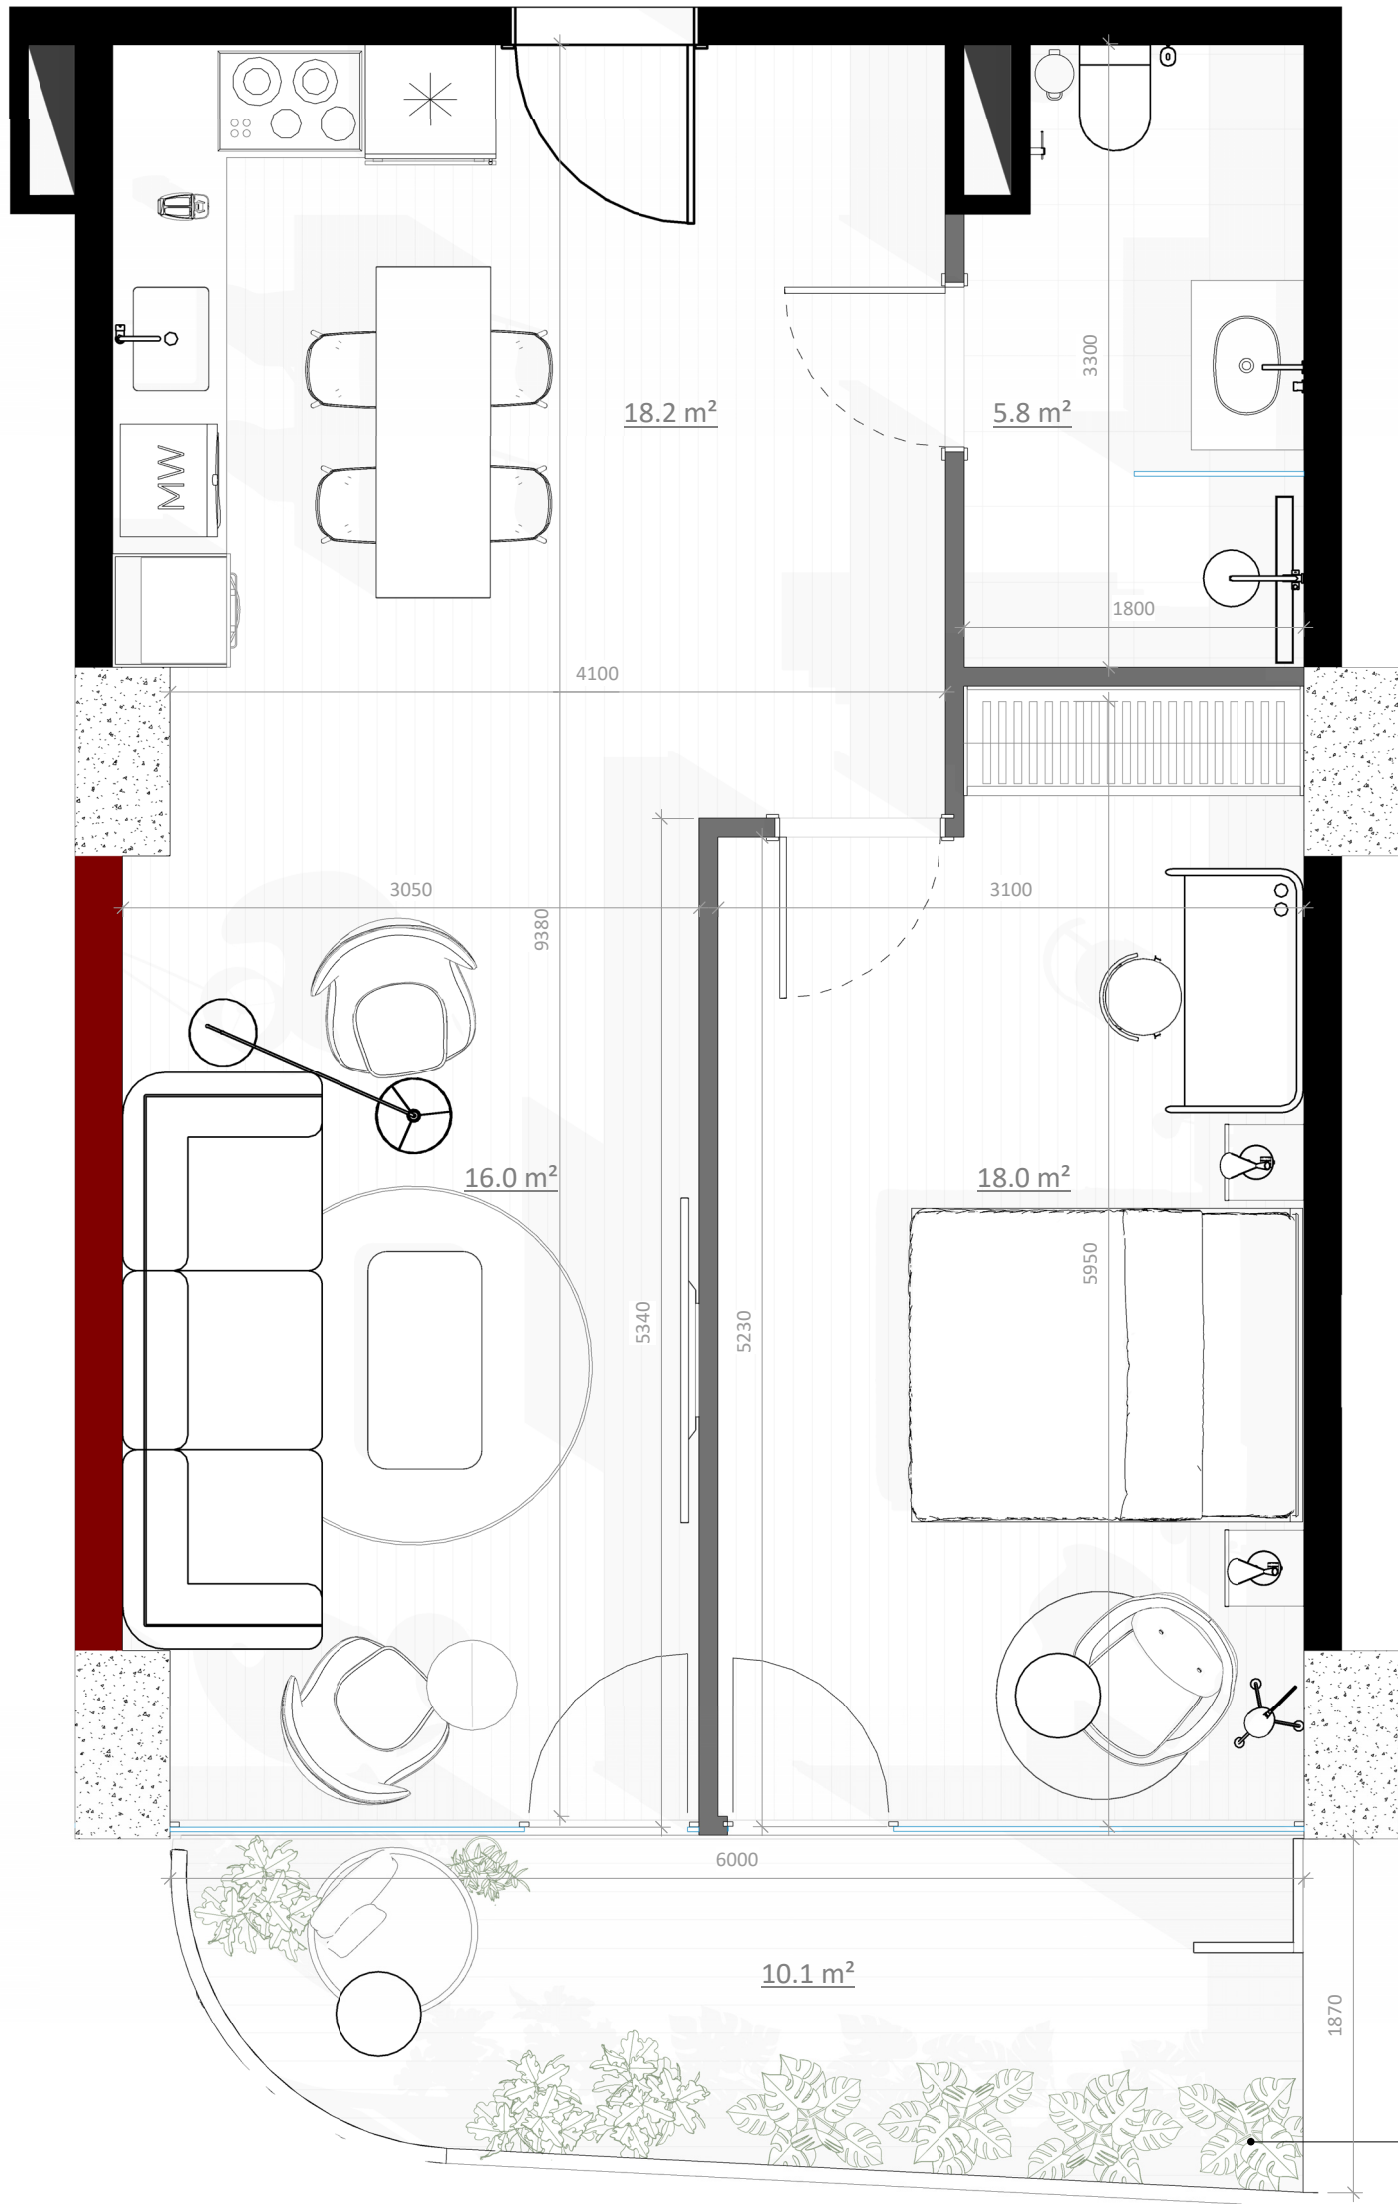

სართ. სიმაღლე | FLOOR H 14.7 m

410  
68.0m²

|                              |         |
|------------------------------|---------|
| მისაღები ოთახი   Living room | 16.0 m² |
| სამზარეულო   Kitchen         | 18.2 m² |
| საძინებელი   Bedroom         | 18.0 m² |
| სველი წერტილი   Bathroom     | 5.8 m²  |

|                |         |
|----------------|---------|
| ტერასა/TERRACE | 10.1 m² |
|----------------|---------|

