


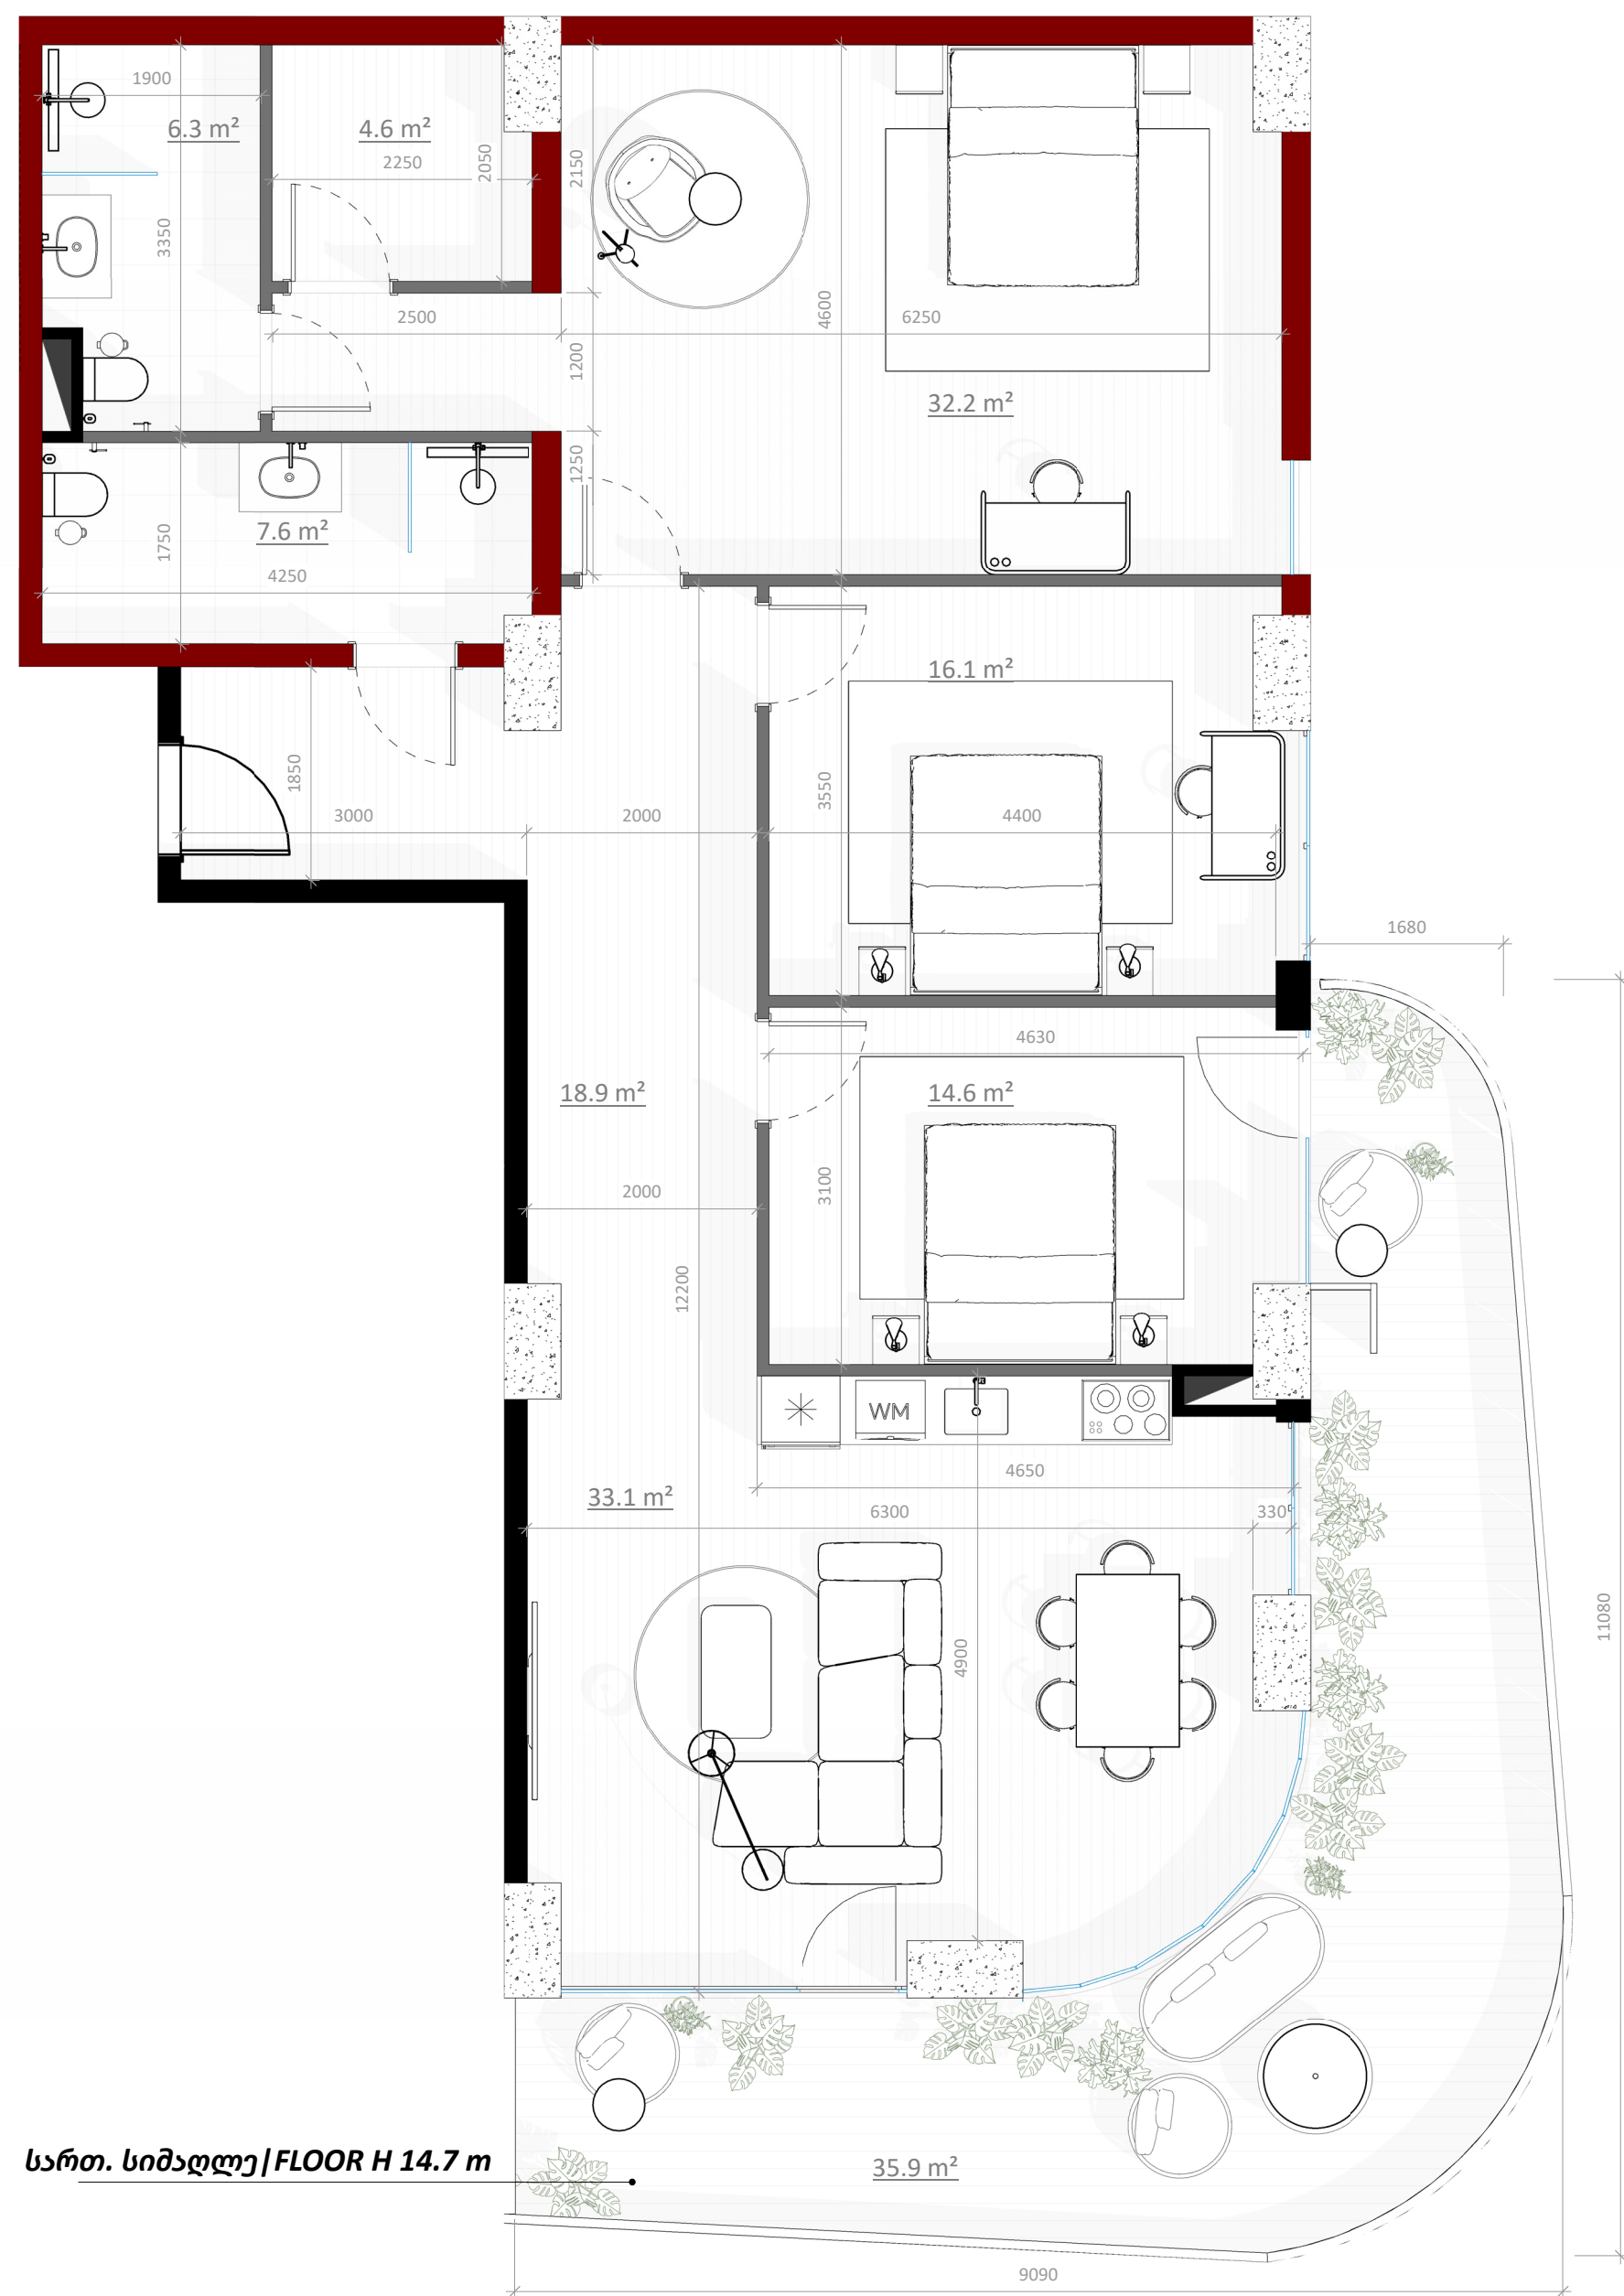

411
169.2m²

მისაღები / სამზარეულო Living room/Kitchen	33.1 m²
საგარდერობო ოთახი Closet Room	4.6 m²
საძინებელი 1 Bedroom 1	16.1 m²
საძინებელი 2 Bedroom 2	32.2 m²
საძინებელი 3 Bedroom 3	14.6 m²
სველი წერტილი 1 Bathroom1	7.6 m²
სველი წერტილი 2 Bathroom 2	6.3 m²
შესასვლელი Entrance	18.9 m²
ტერასა/TERRACE	35.9 m²

