


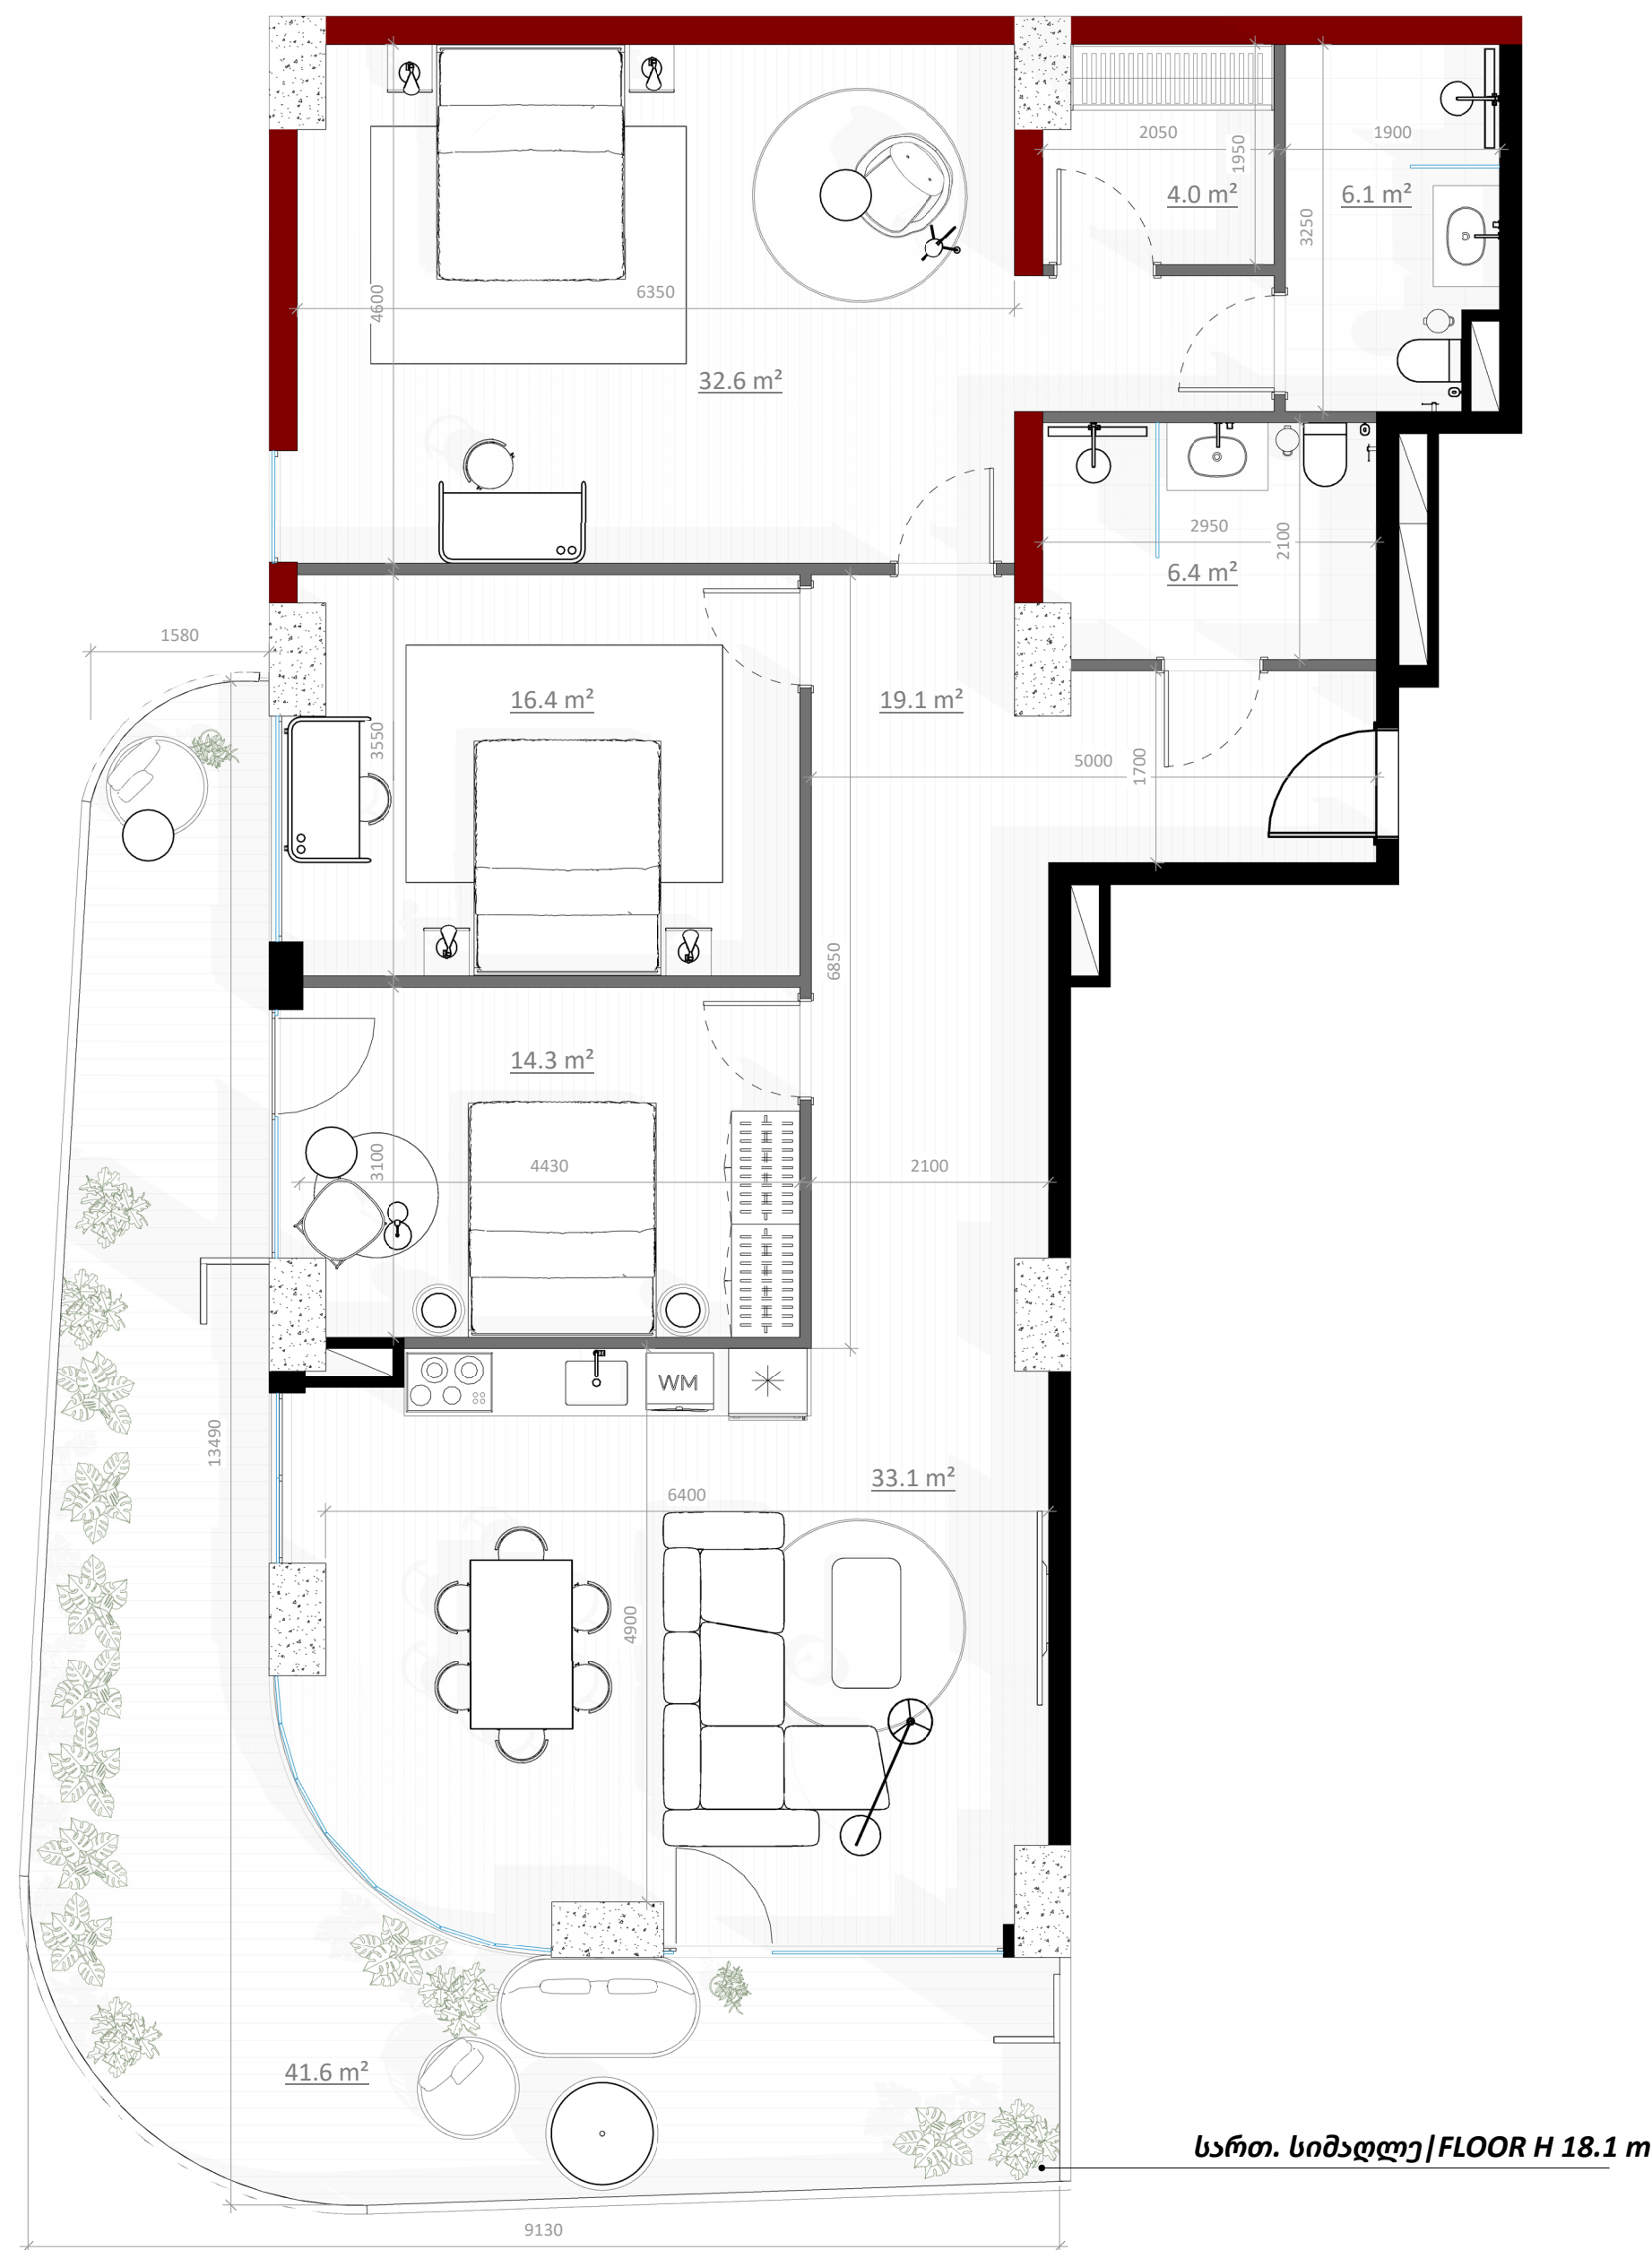

სართ. სიმაღლე | FLOOR H 18.1 m

501
173.6m²

მისაღები / სამზარეულო Living room/Kitchen	33.1 m²
საგარდერობო ოთახი Closet Room	4.0 m²
საძინებელი 1 Bedroom 1	16.4 m²
საძინებელი 2 Bedroom 2	32.6 m²
საძინებელი 3 Bedroom 3	14.3 m²
სველი წერტილი 1 Bathroom1	6.4 m²
სველი წერტილი 2 Bathroom 2	6.1 m²
შესასვლელი Entrance	19.1 m²

ტერასა/TERRACE 41.6 m²

