


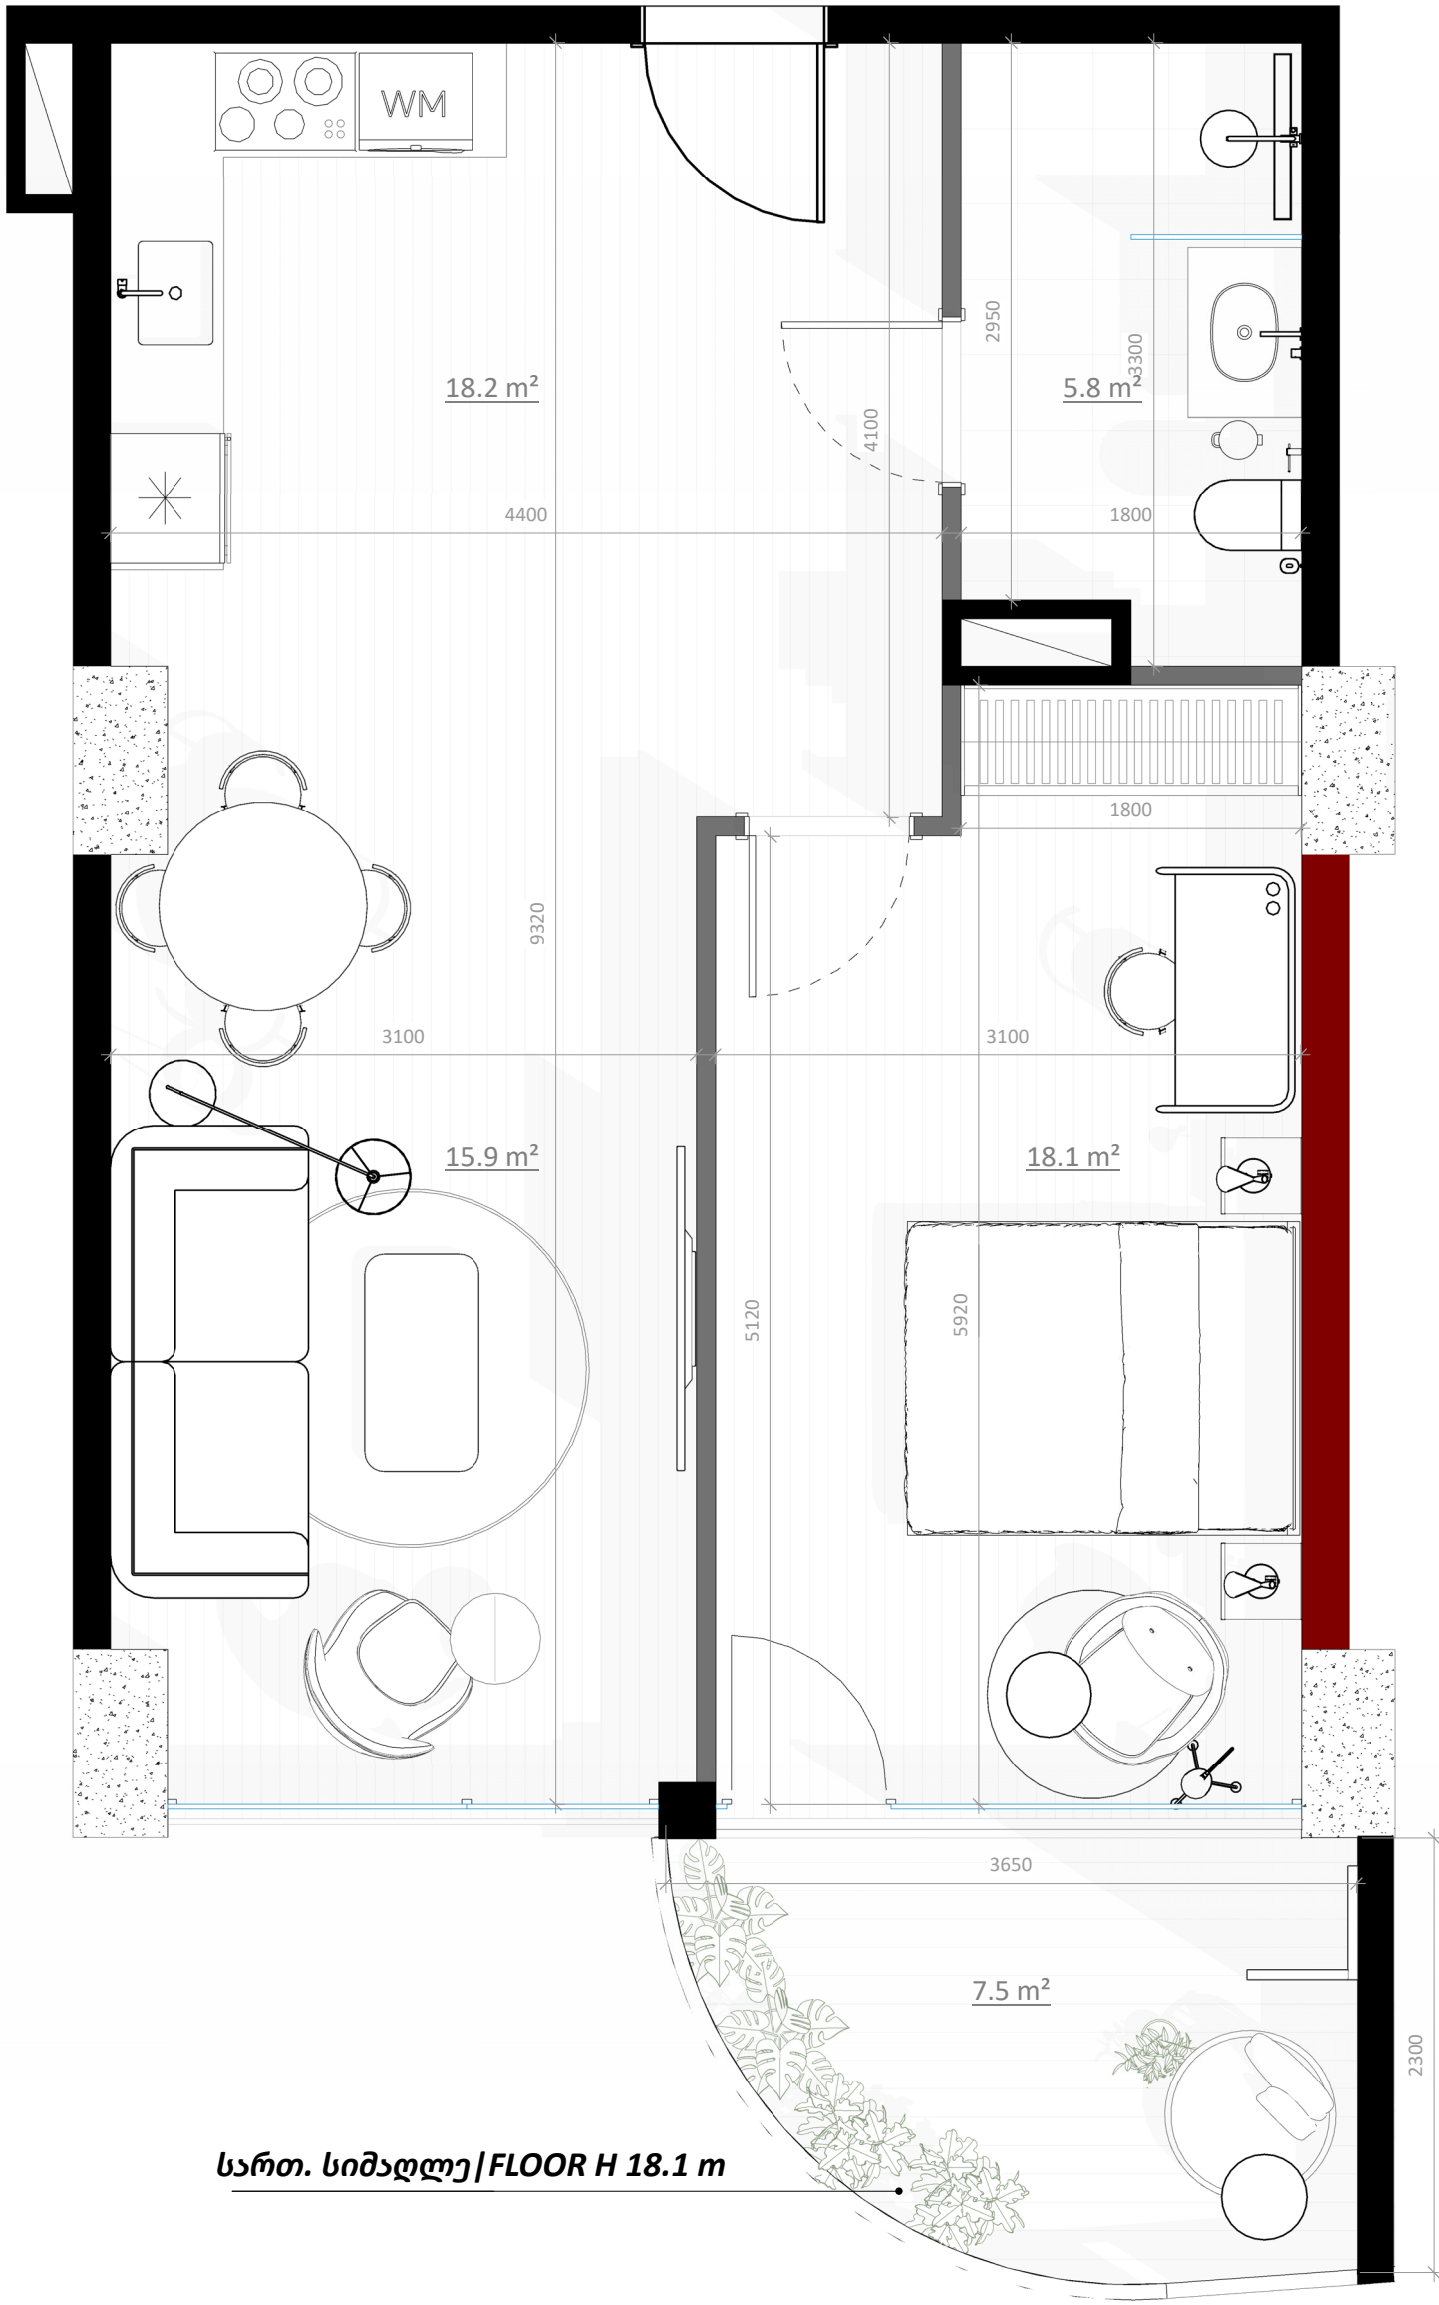

504
65.5m²

მისაღები ოთახი Living room	15.9 m²
სამზარეულო Kitchen	18.2 m²
საძინებელი Bedroom	18.1 m²
სველი წერტილი Bathroom	5.8 m²

ტერასა/TERRACE	7.5 m²
----------------	--------

