


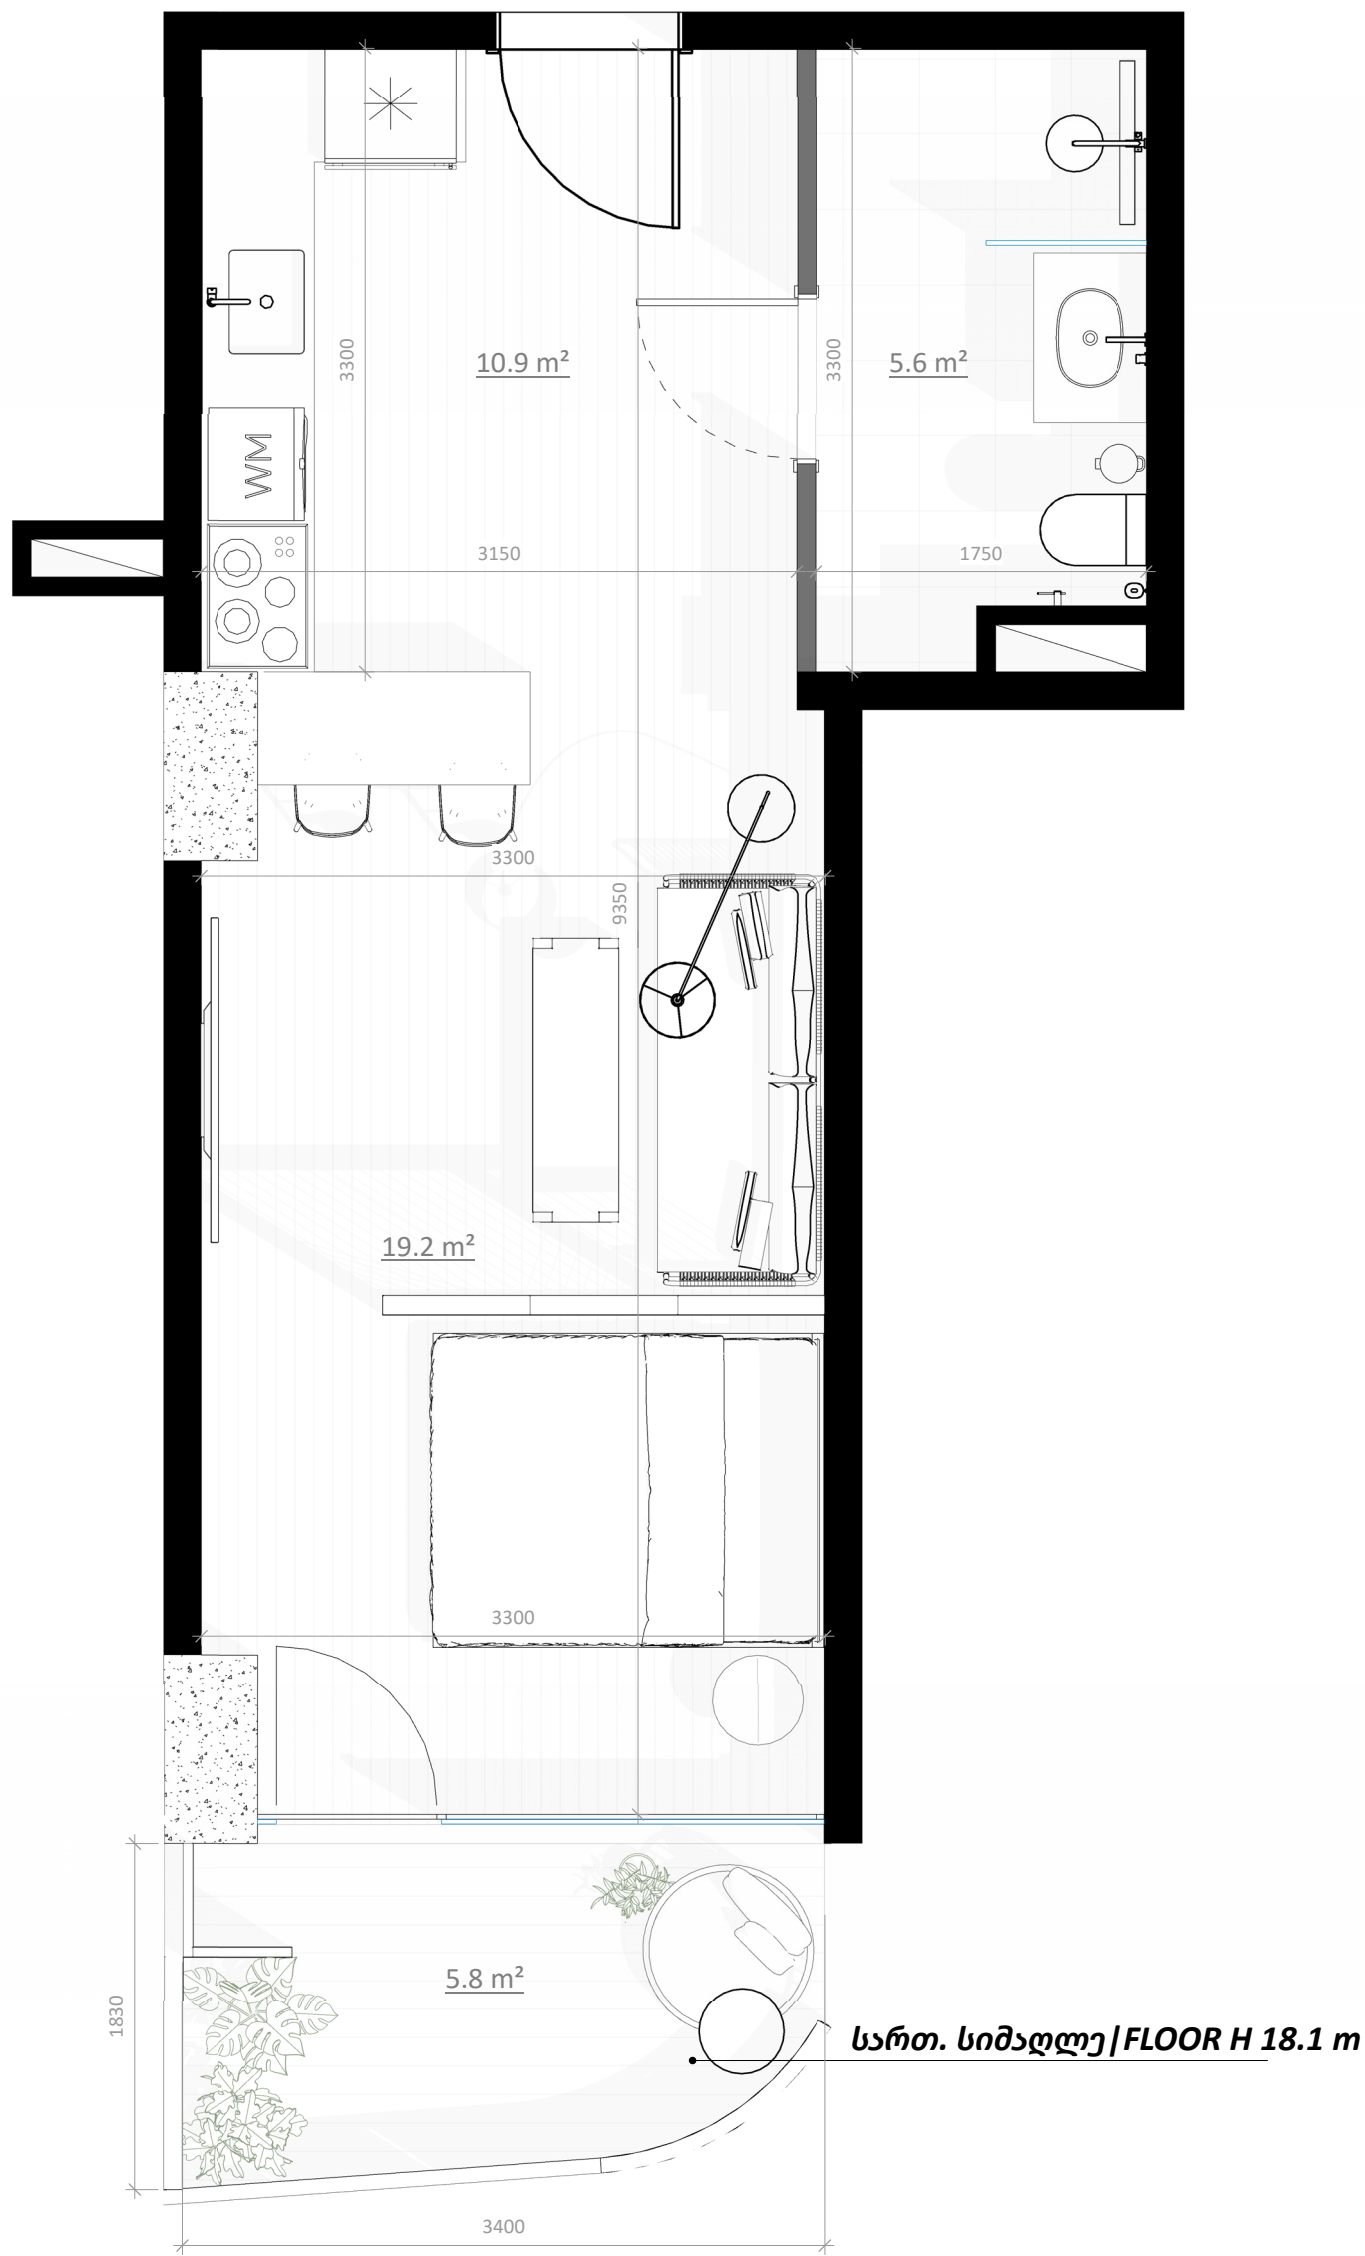

506
41.5m²

მისაღები ოთახი Living room	19.2 m²
სამზარეულო Kitchen	10.9 m²
სველი წერტილი Bathroom	5.6 m²
ტერასა/TERRACE	5.8 m²

