


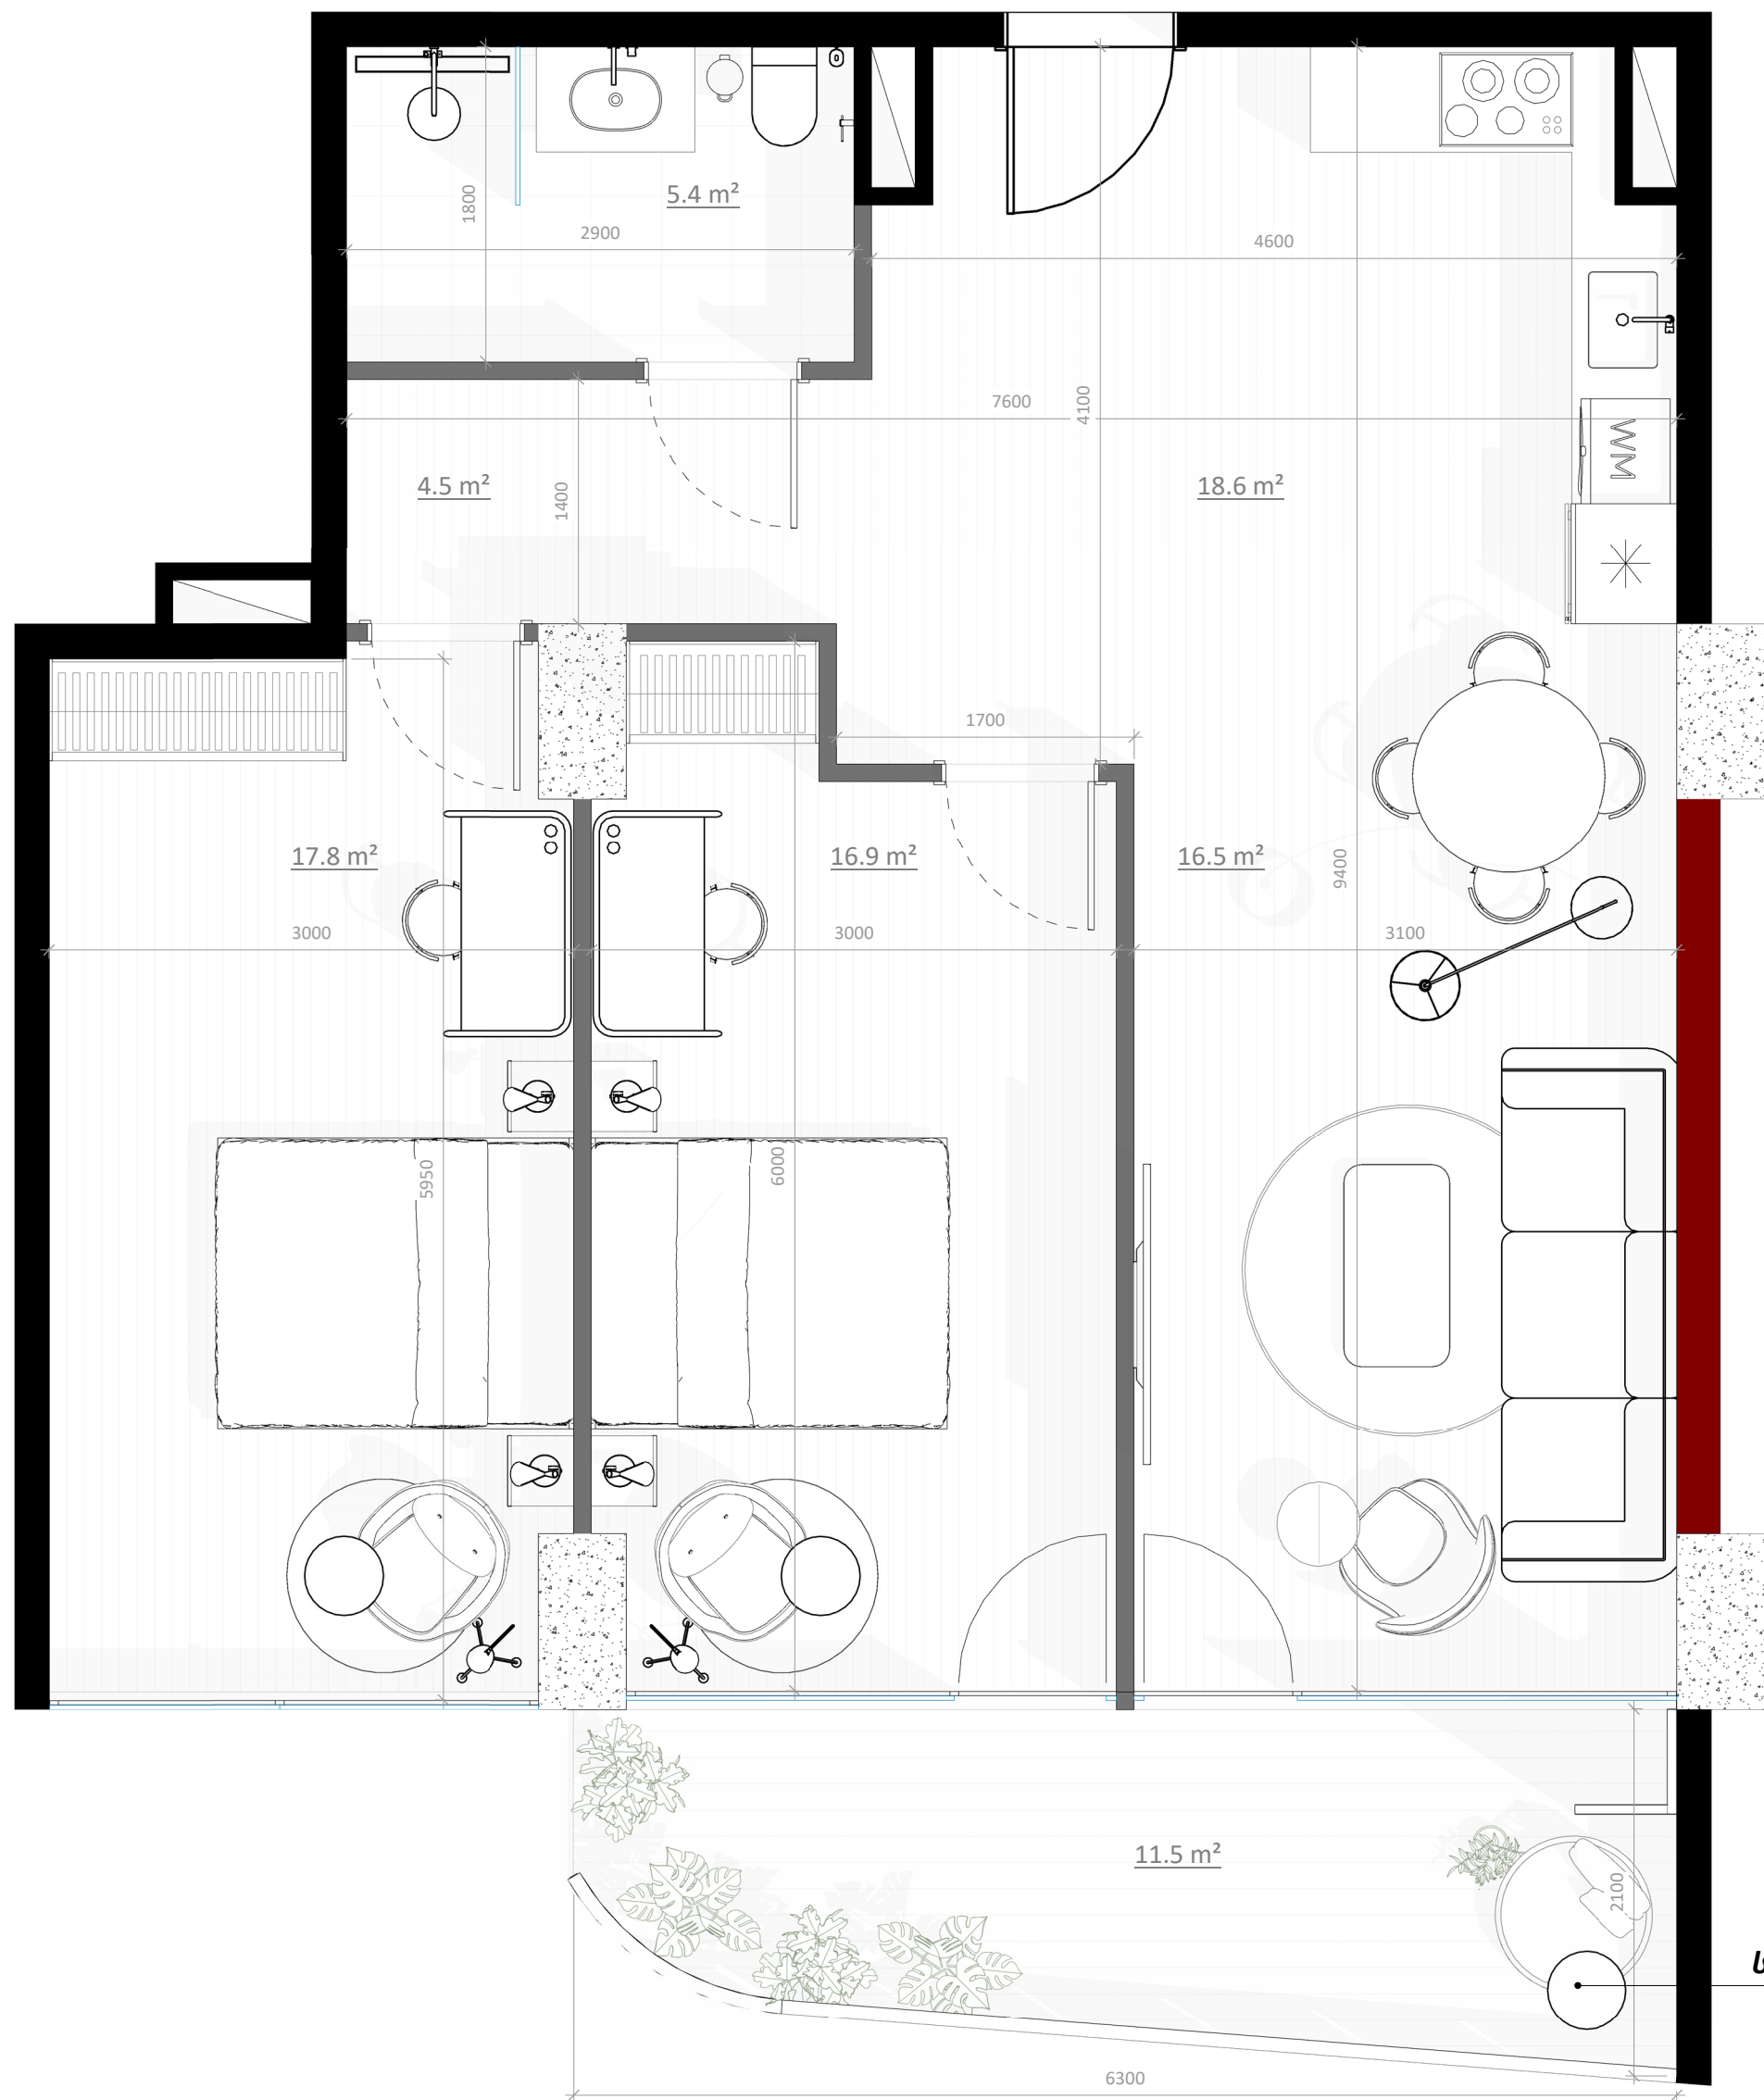

სართ. სიმაღლე|FLOOR H 18.1 m

507
91.4m²

მისაღები ოთახი Living room	16.5 m²
სამზარეულო Kitchen	18.6 m²
საძინებელი 1 Bedroom 1	17.8 m²
საძინებელი 2 Bedroom 2	16.9 m²
სველი წერტილი Bathroom	5.4 m²
შესასვლელი Entrance	4.5 m²

ტერასა/TERRACE	11.5 m²
----------------	---------

