


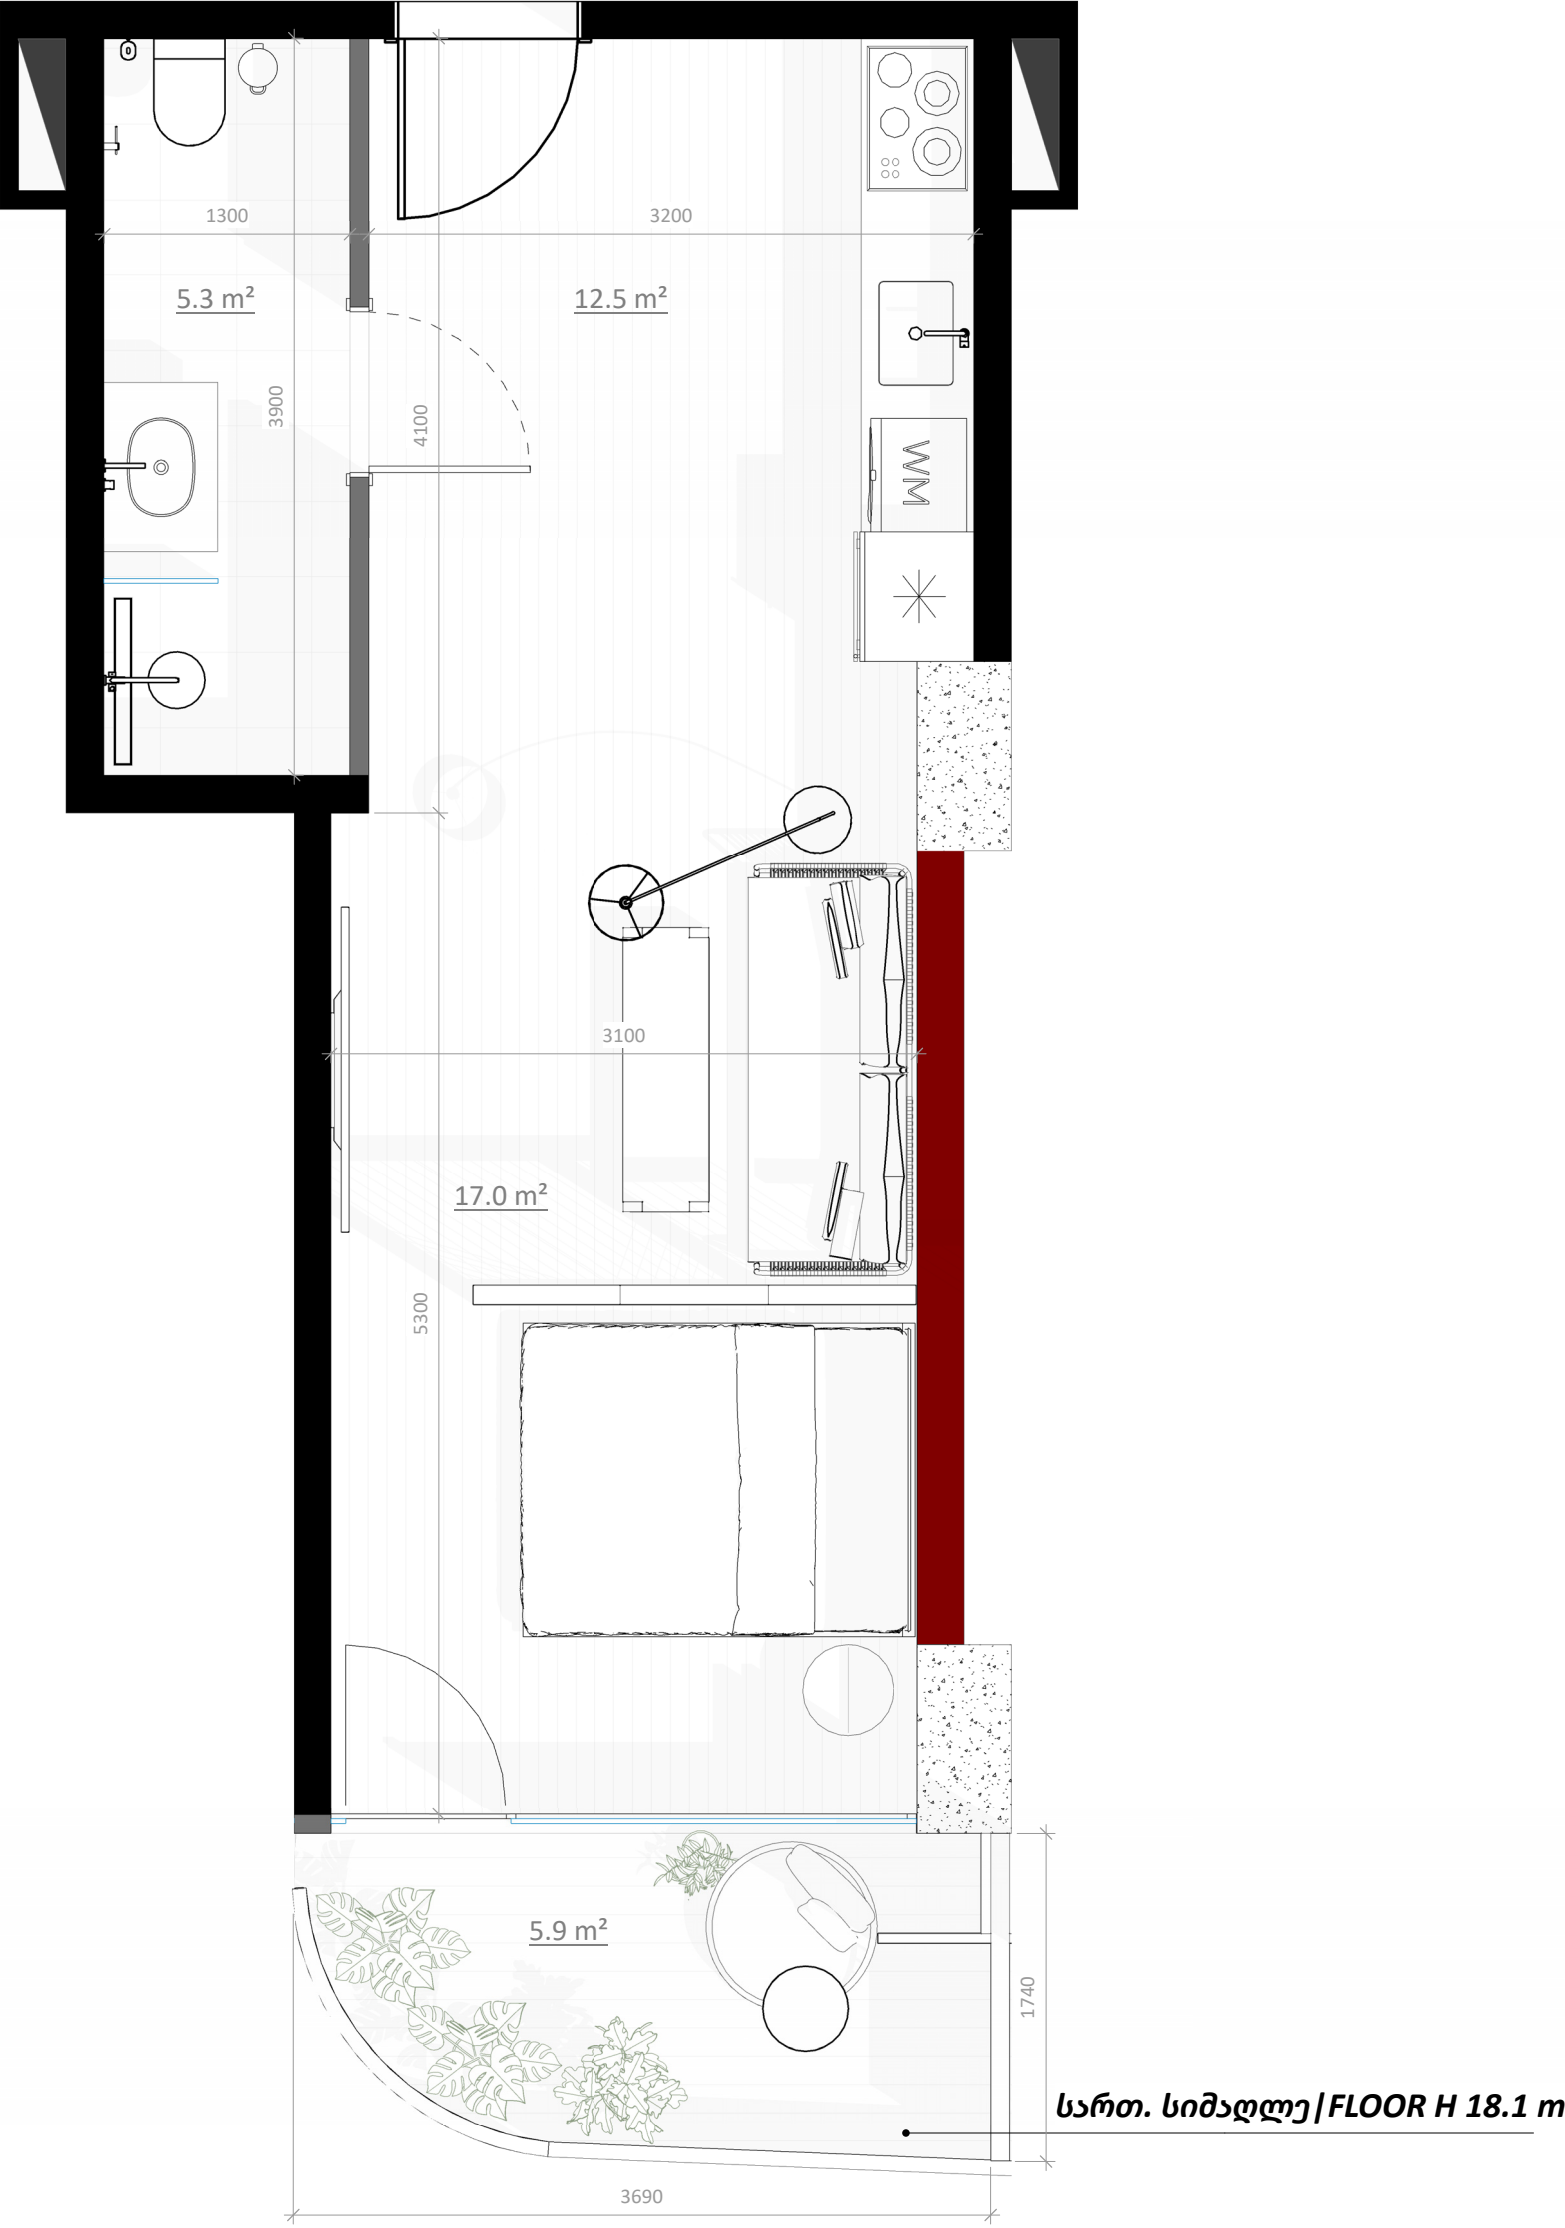

509
40.7m²

მისაღები ოთახი Living room	17.0 m²
სამზარეულო Kitchen	12.5 m²
სველი წერტილი Bathroom	5.3 m²
ტერასა/TERRACE	5.9 m²

