


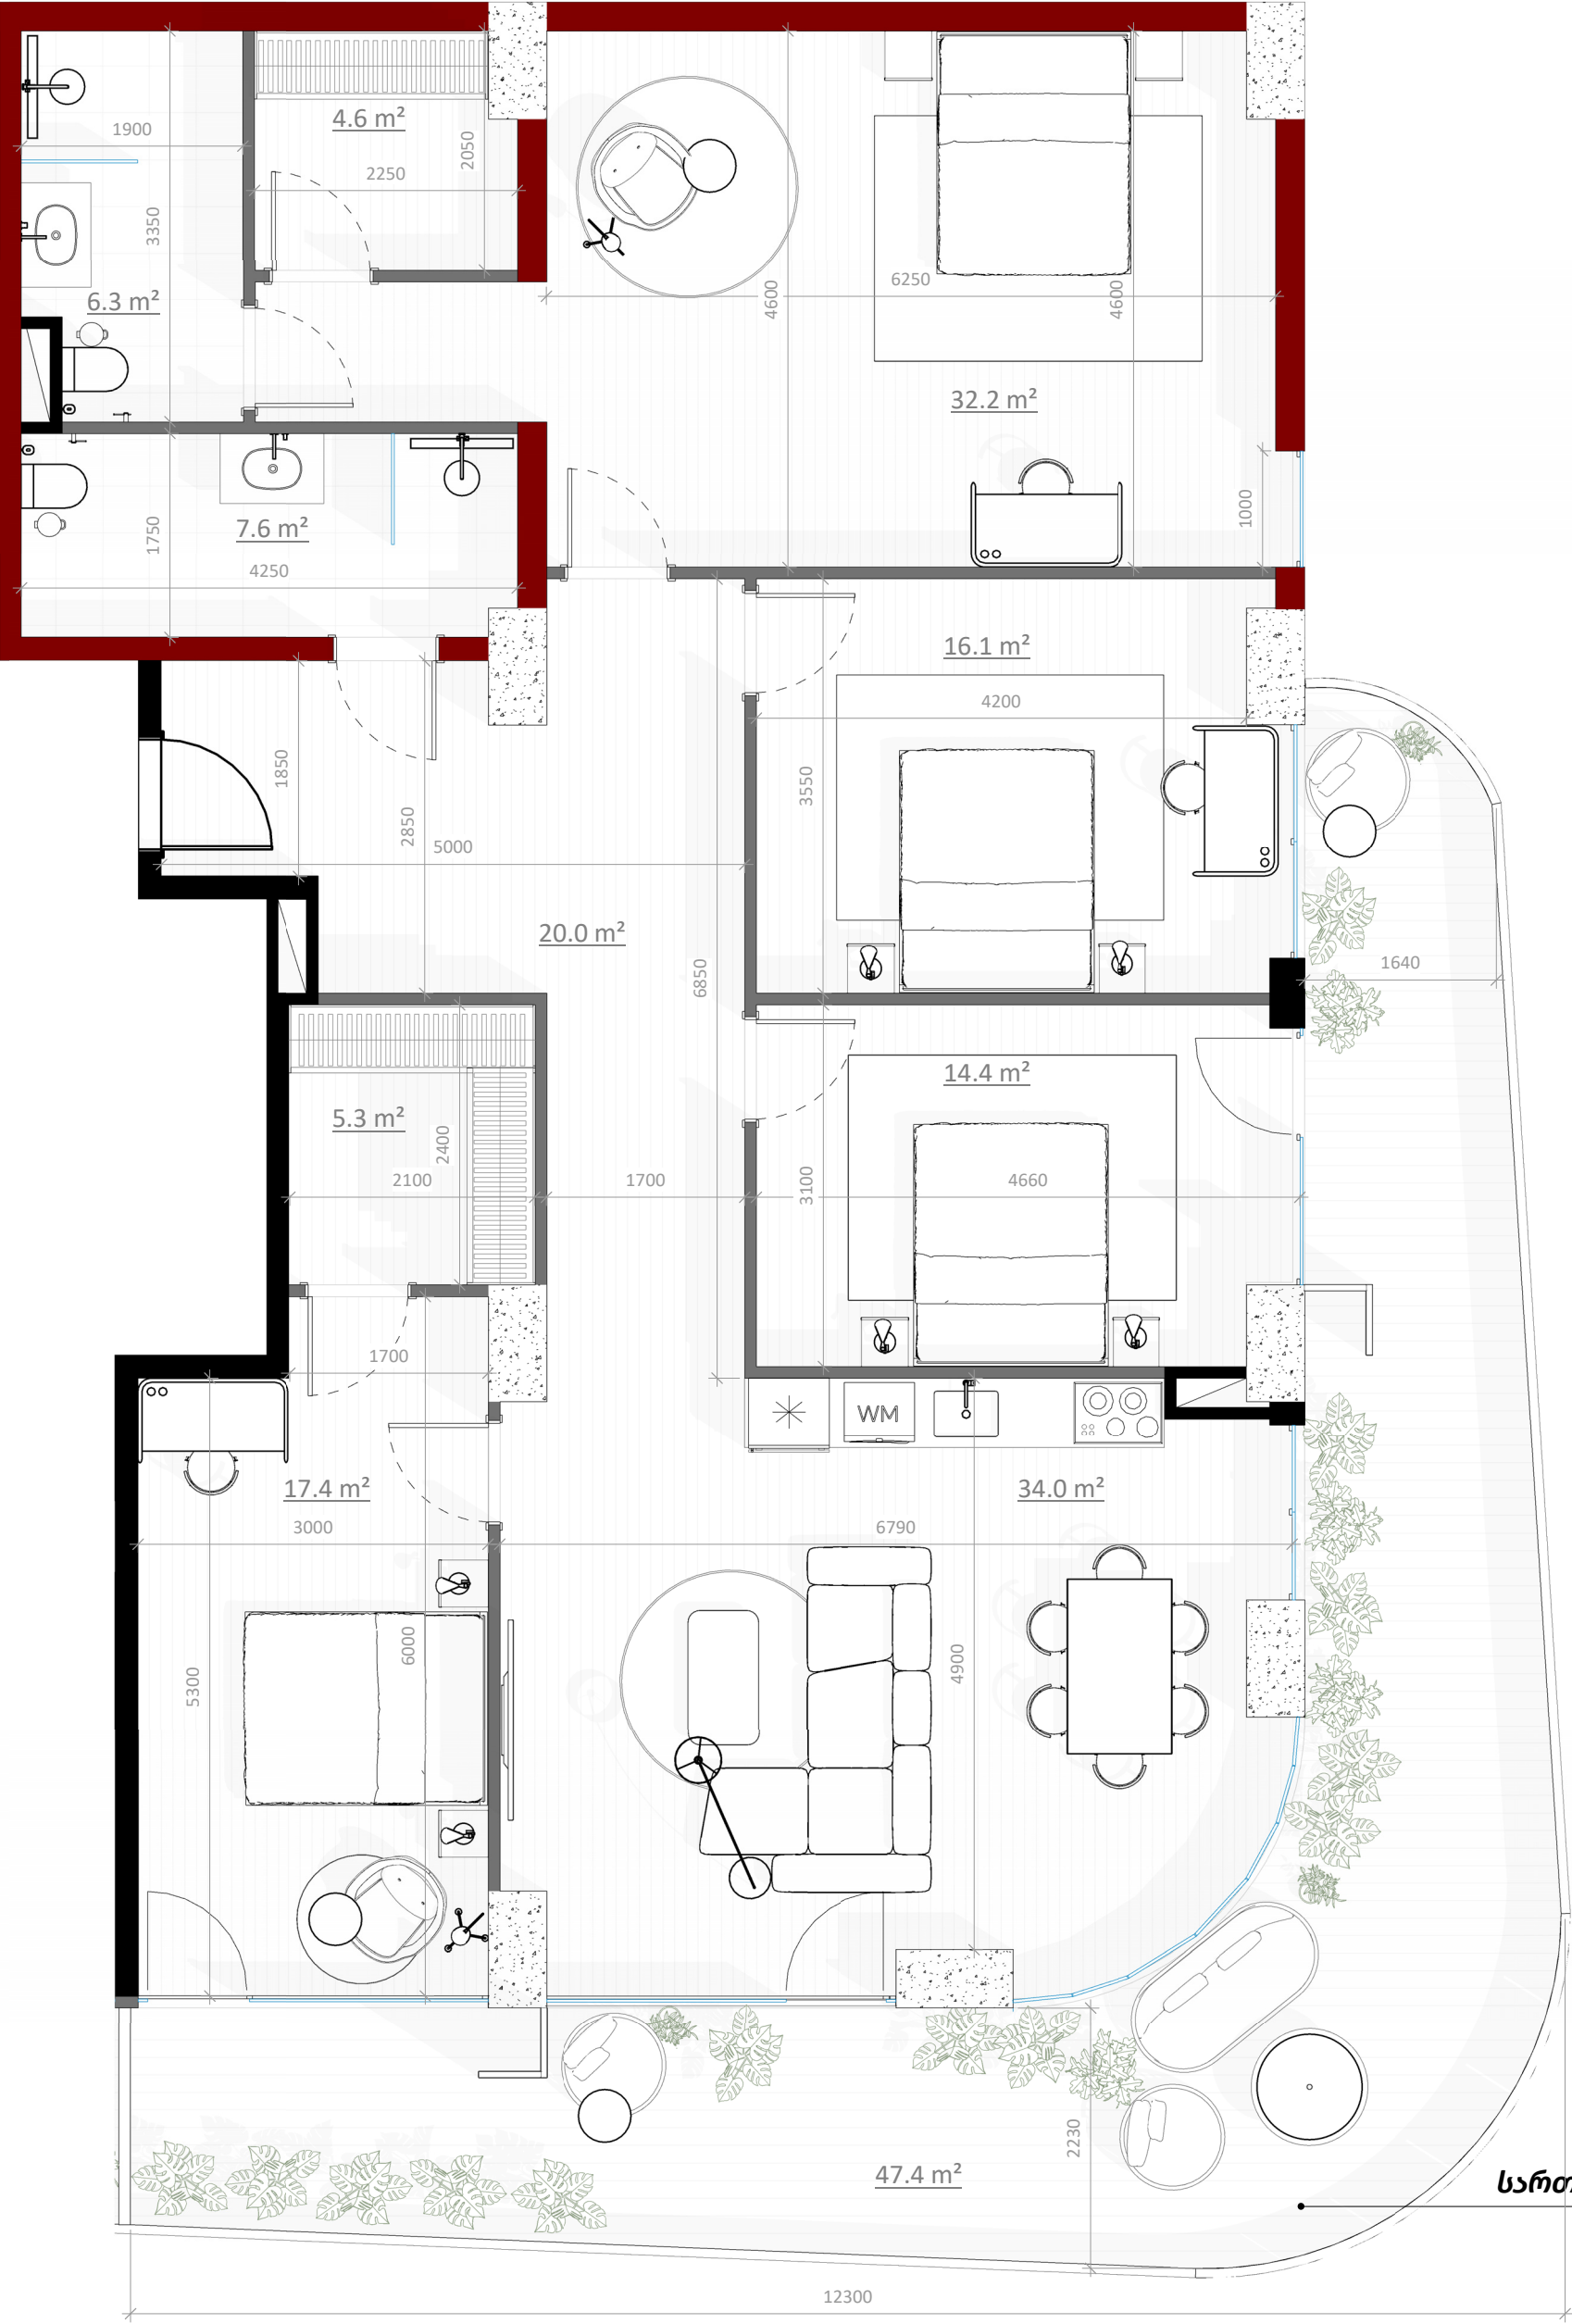

სართ. სიმაღლე/FLOOR H 18.1 m

511
205.2m²

მისაღები / სამზარეულო Living room/Kitchen	34.0 m²
საგარდერობო ოთახი 2 Closet Room 2	4.6 m²
საგარდერობო ოთახი Closet Room	5.3 m²
საძინებელი 1 Bedroom 1	17.4 m²
საძინებელი 2 Bedroom 2	32.2 m²
საძინებელი 3 Bedroom 3	16.1 m²
საძინებელი 4 Bedroom 4	14.4 m²
სველი წერტილი 2 Bathroom 2	6.3 m²
შესასვლელი Entrance	20.0 m²

ტერასა/TERRACE 47.4 m²

