


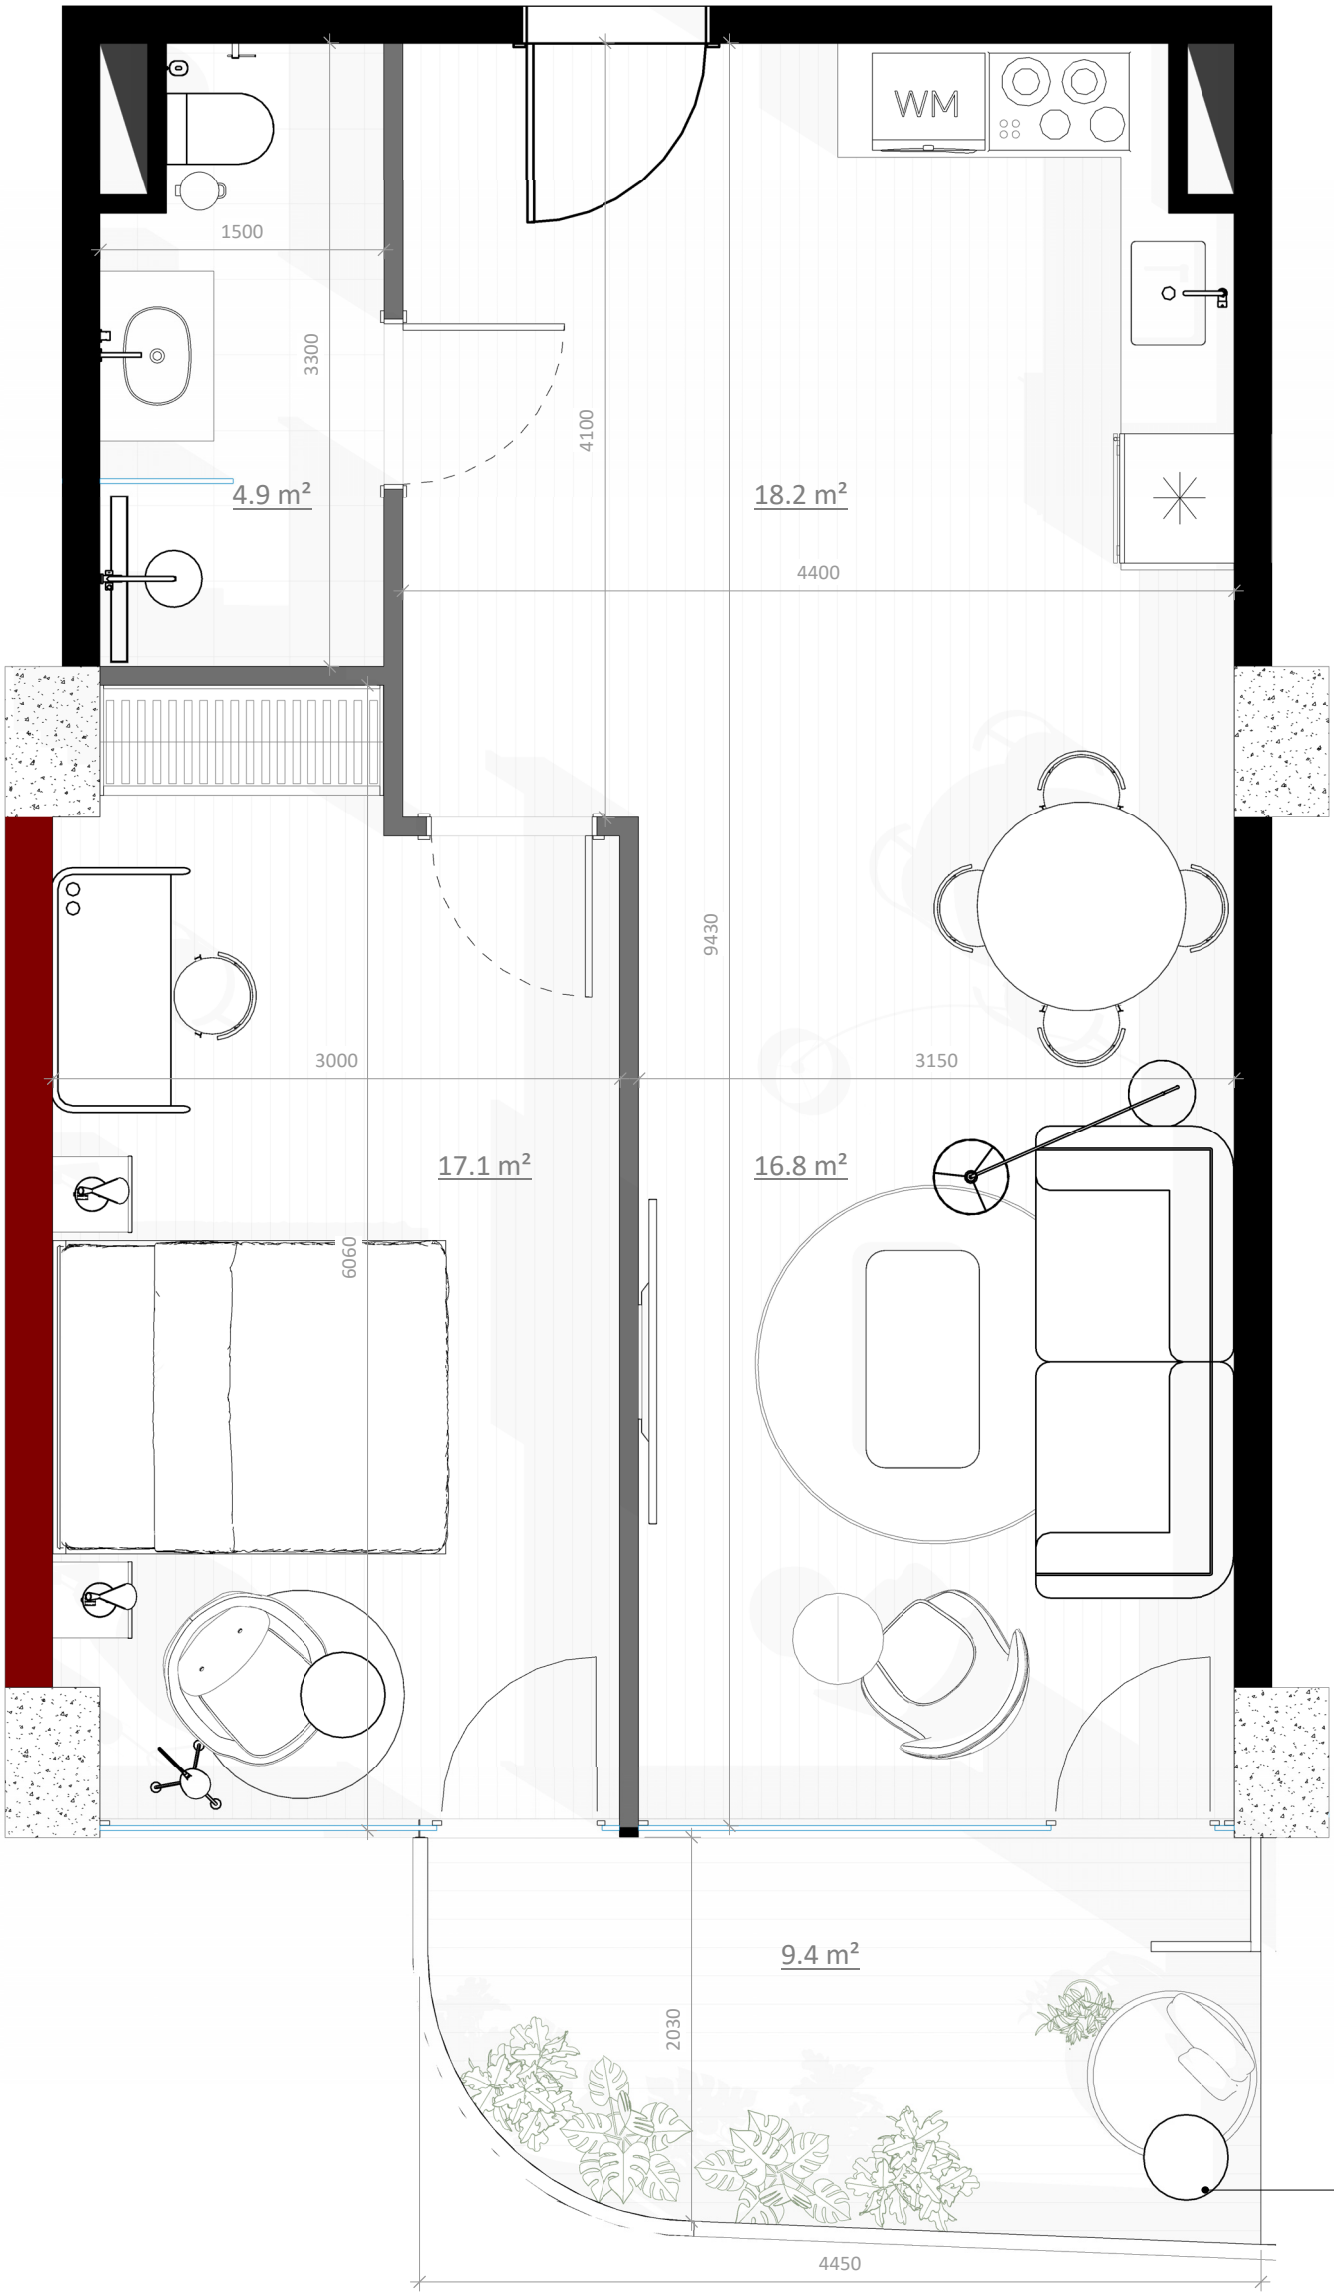

603
66.4m²

მისაღები ოთახი Living room	16.8 m²
სამზარეულო Kitchen	18.2 m²
საძინებელი Bedroom	17.1 m²
სველი წერტილი Bathroom	4.9 m²

ტერასა/TERRACE	9.4 m²
----------------	--------

