


604
72.6m²

მისაღები ოთახი Living room	16.2 m²
სამზარეულო Kitchen	18.2 m²
საძინებელი Bedroom	17.8 m²
სველი წერტილი Bathroom	5.8 m²

ტერასა/TERRACE	14.6 m²
----------------	---------

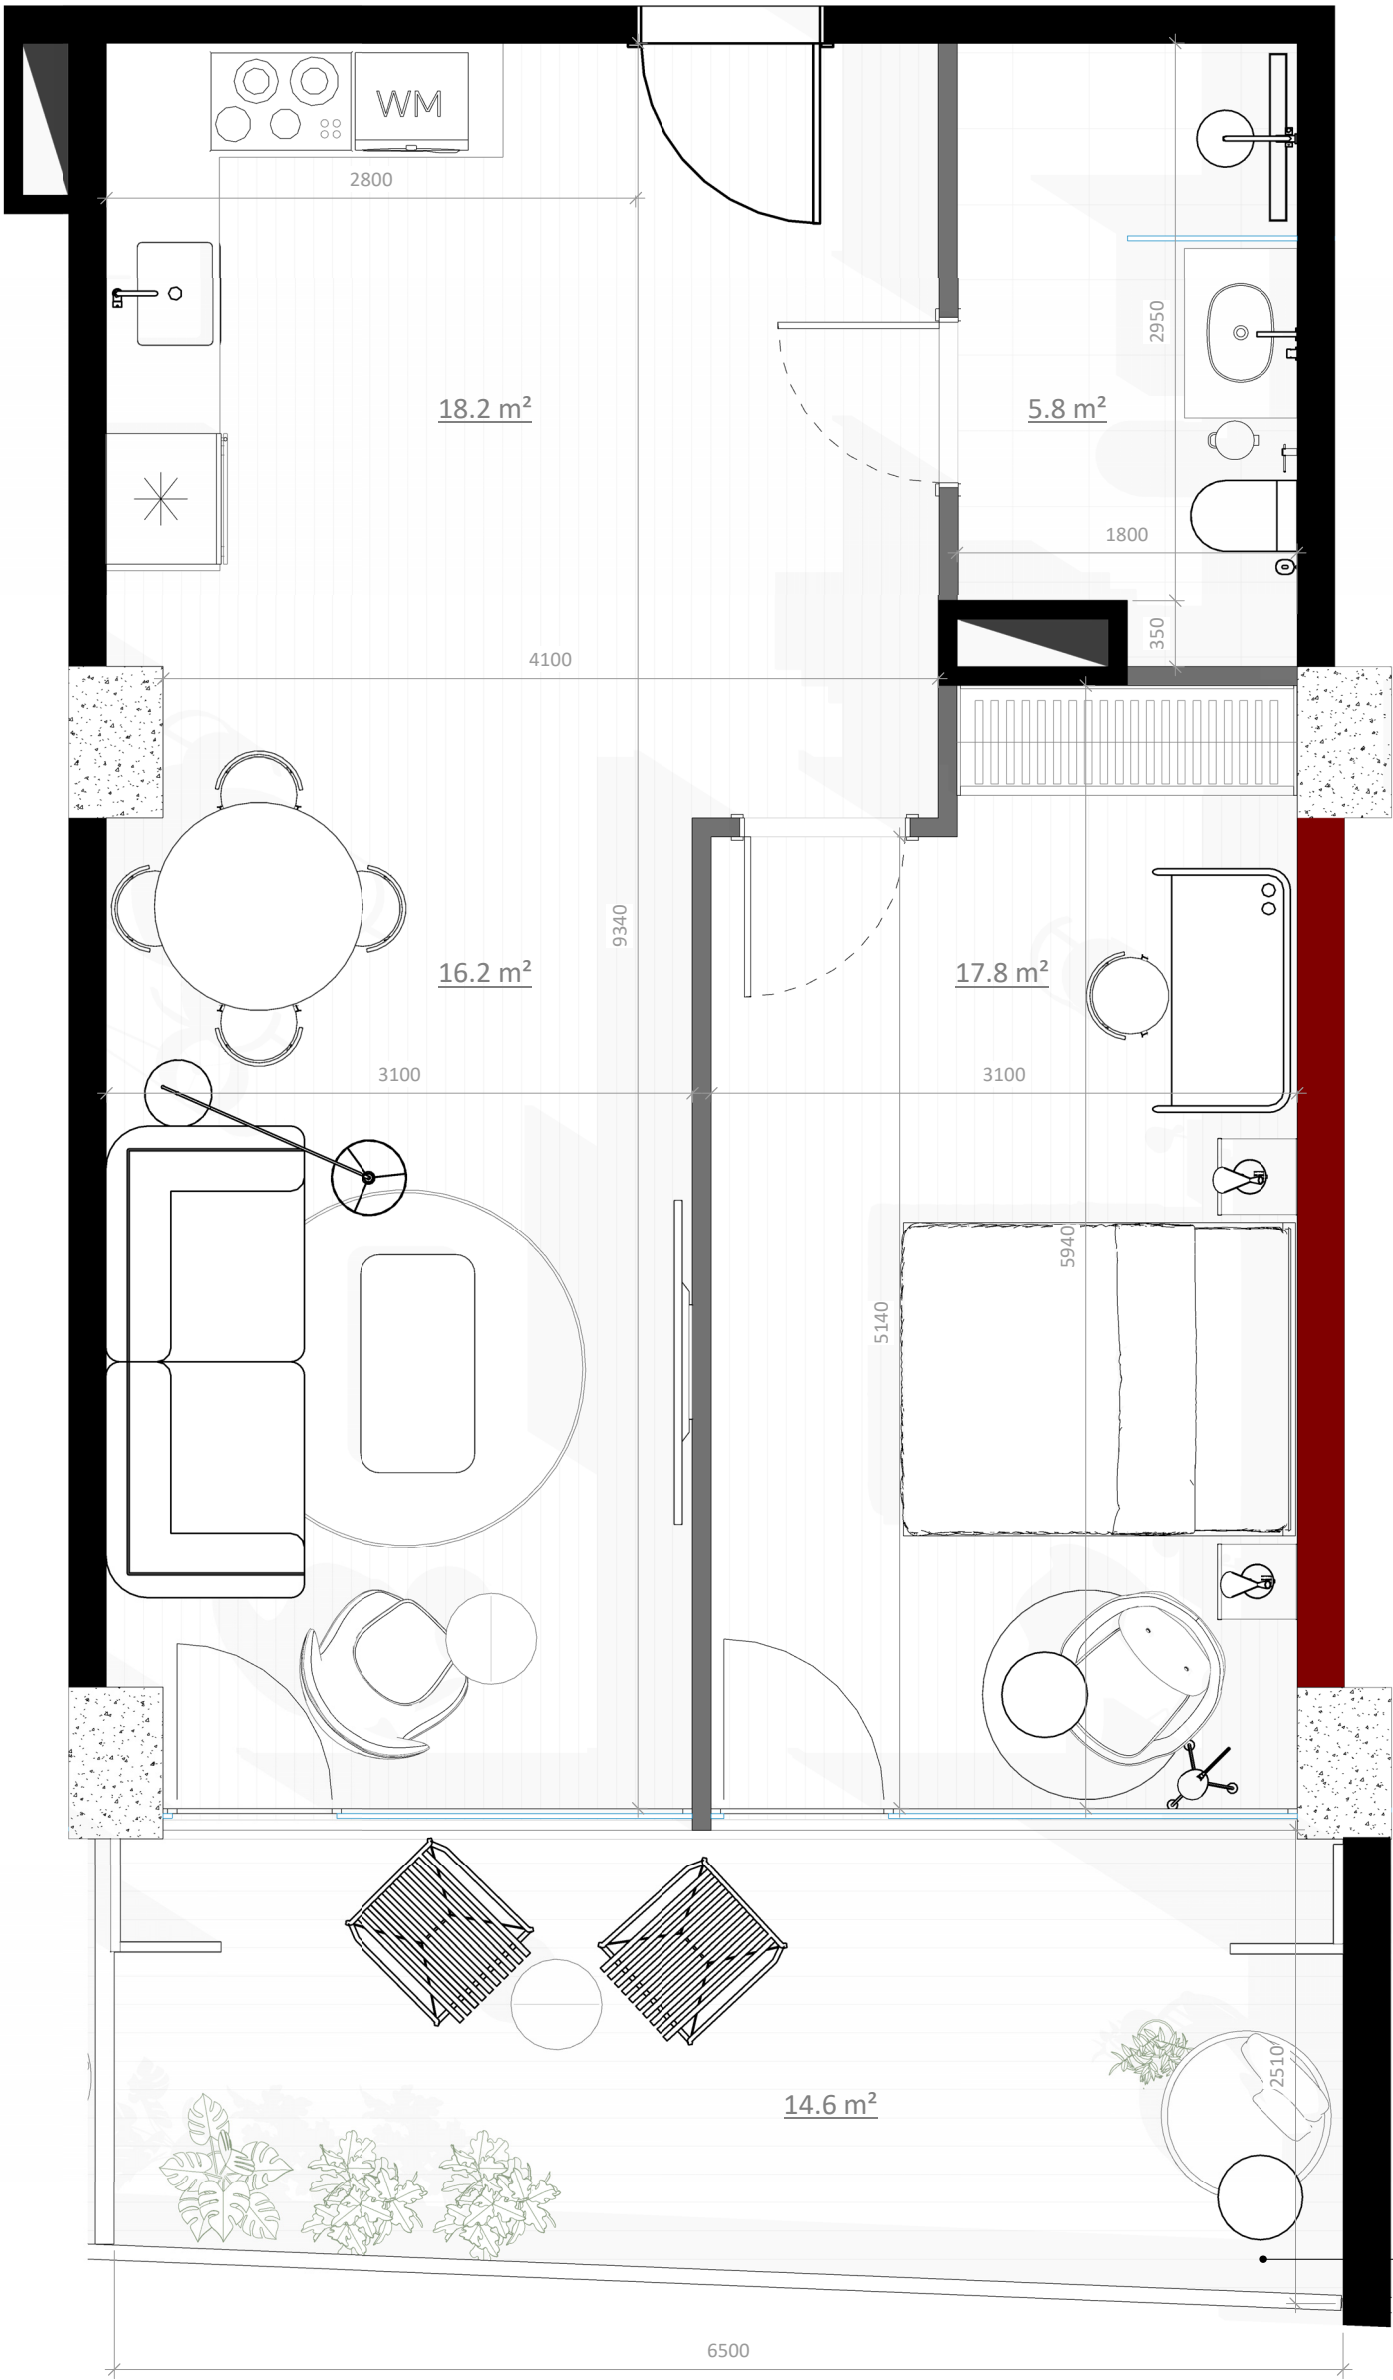

სართ. სიმაღლე | FLOOR H 21.5 m

