


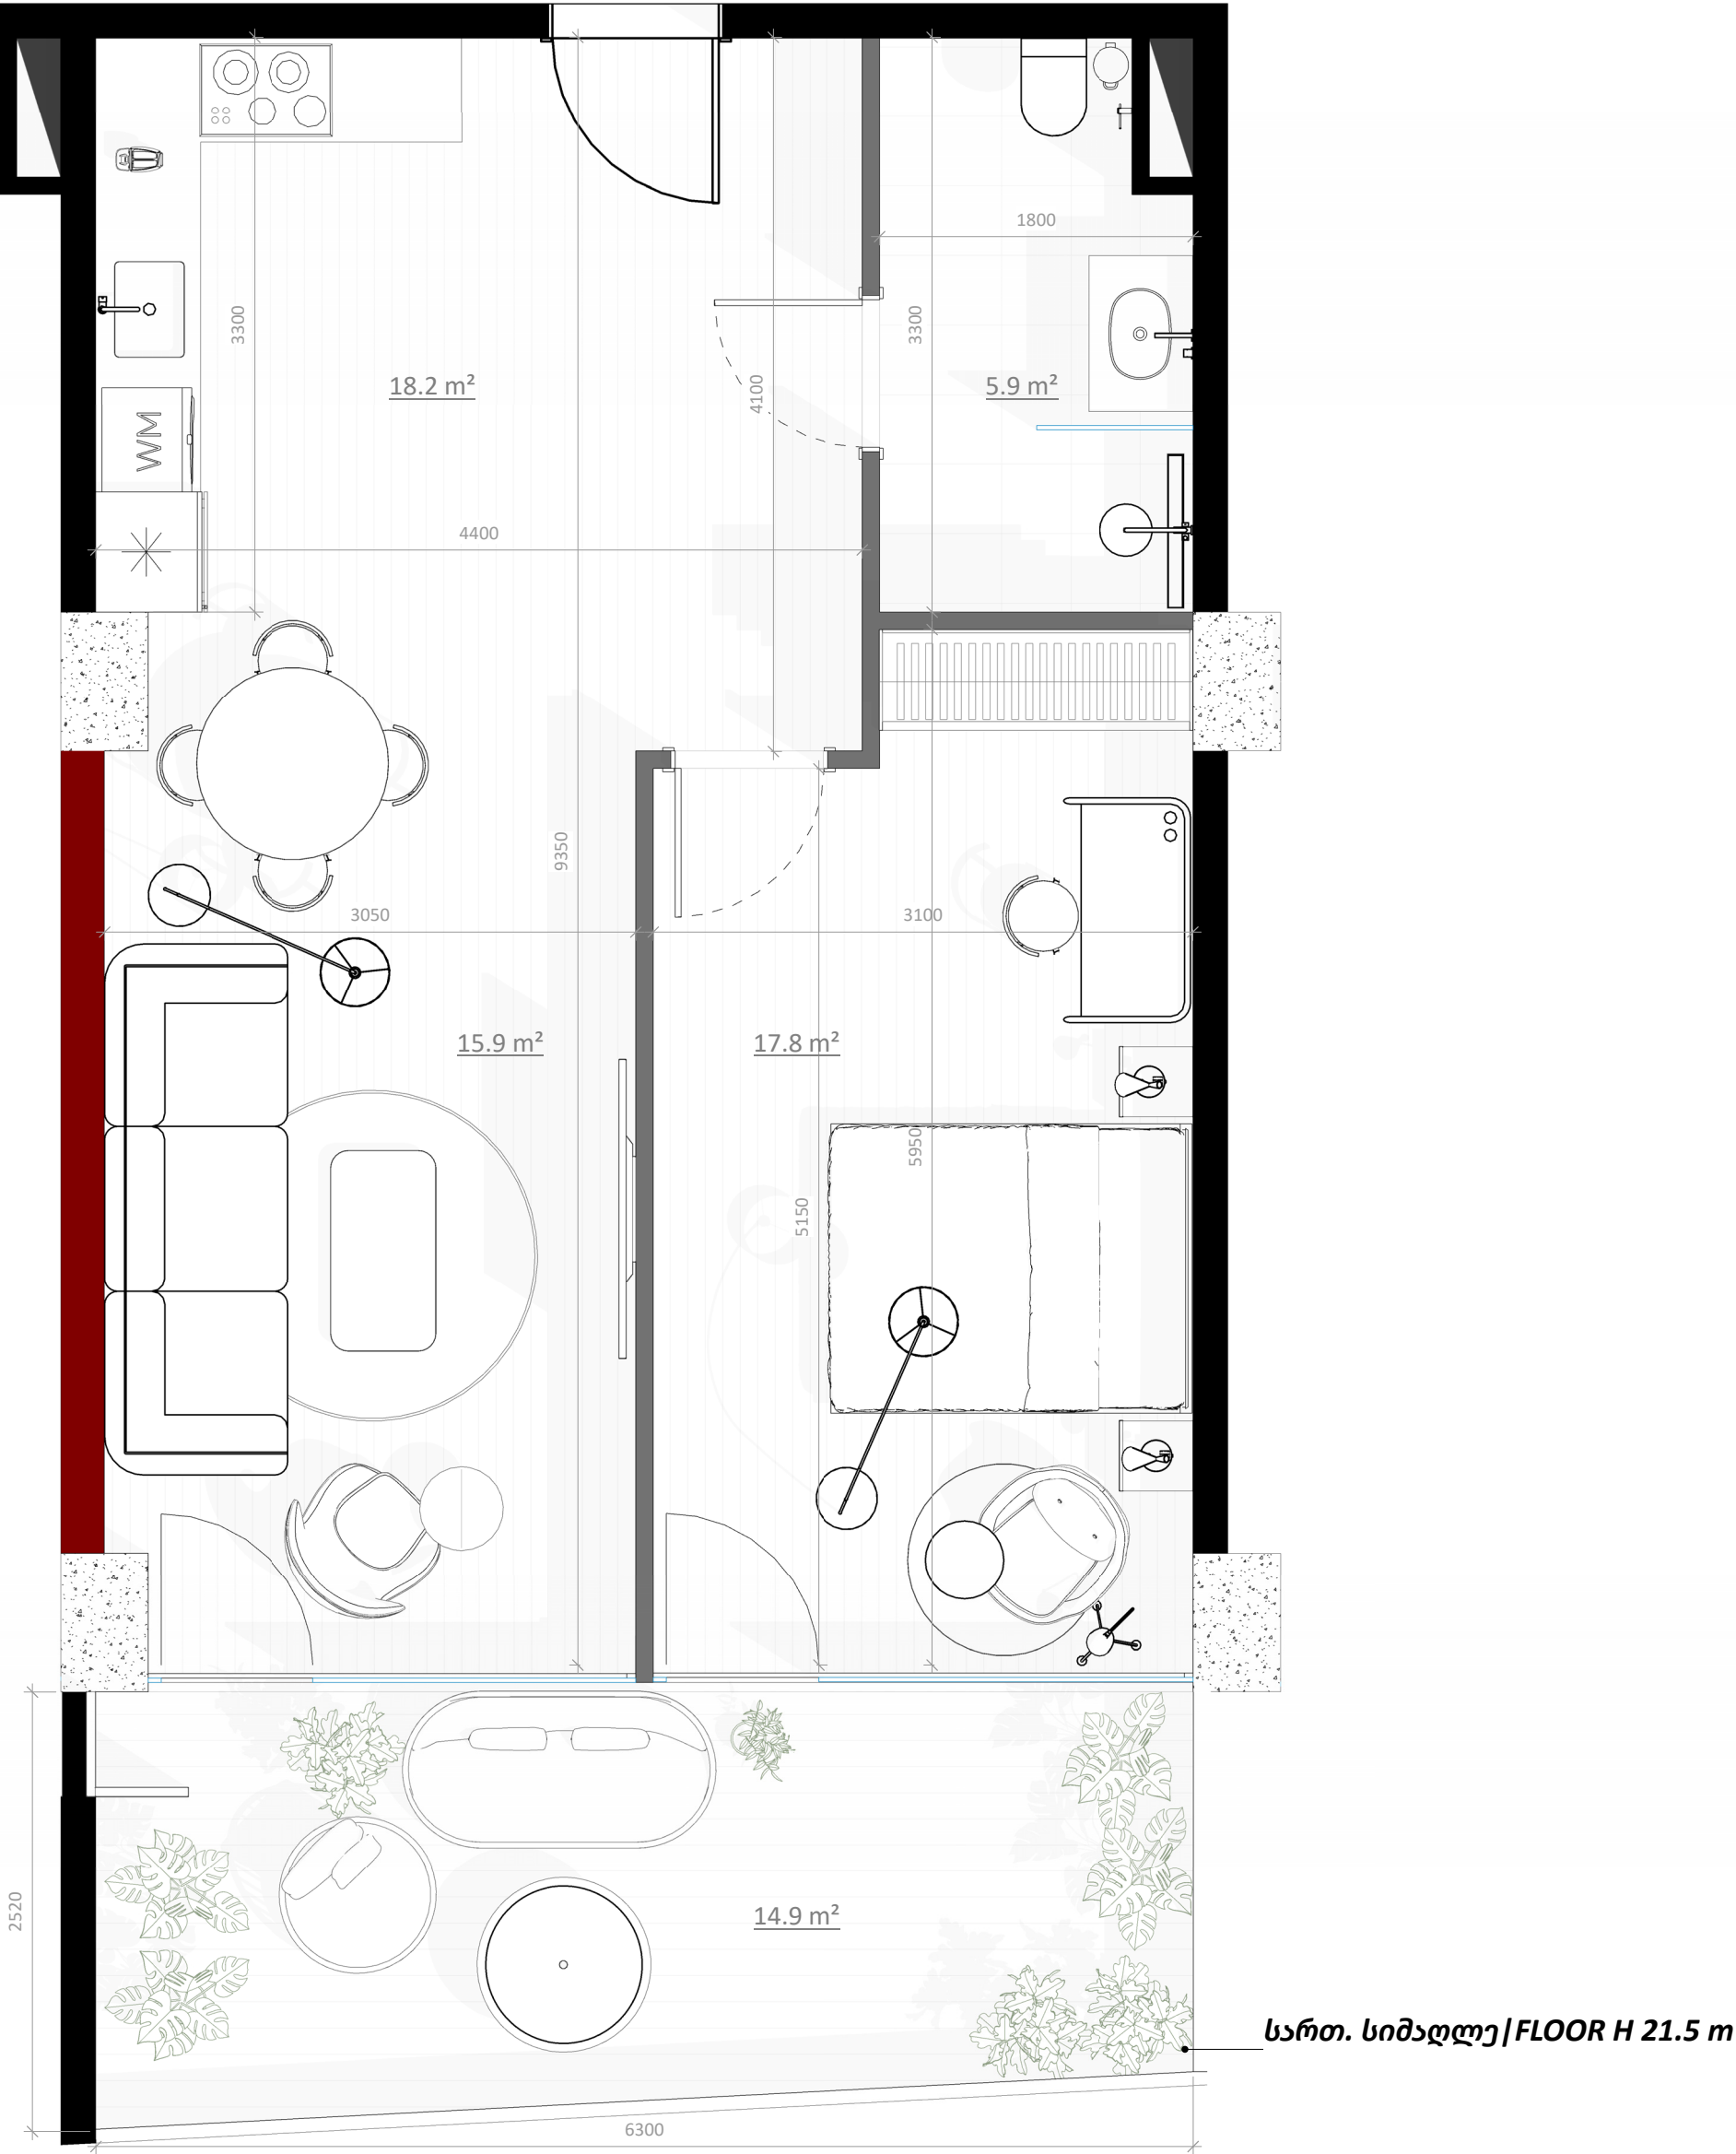

მისაღები ოთახი Living room	15.9 m ²
სამზარეულო Kitchen	18.2 m ²
საძინებელი Bedroom	17.8 m ²
სველი წერტილი Bathroom	5.9 m ²

ტერასა/TERRACE	14.9 m ²
----------------	---------------------

