


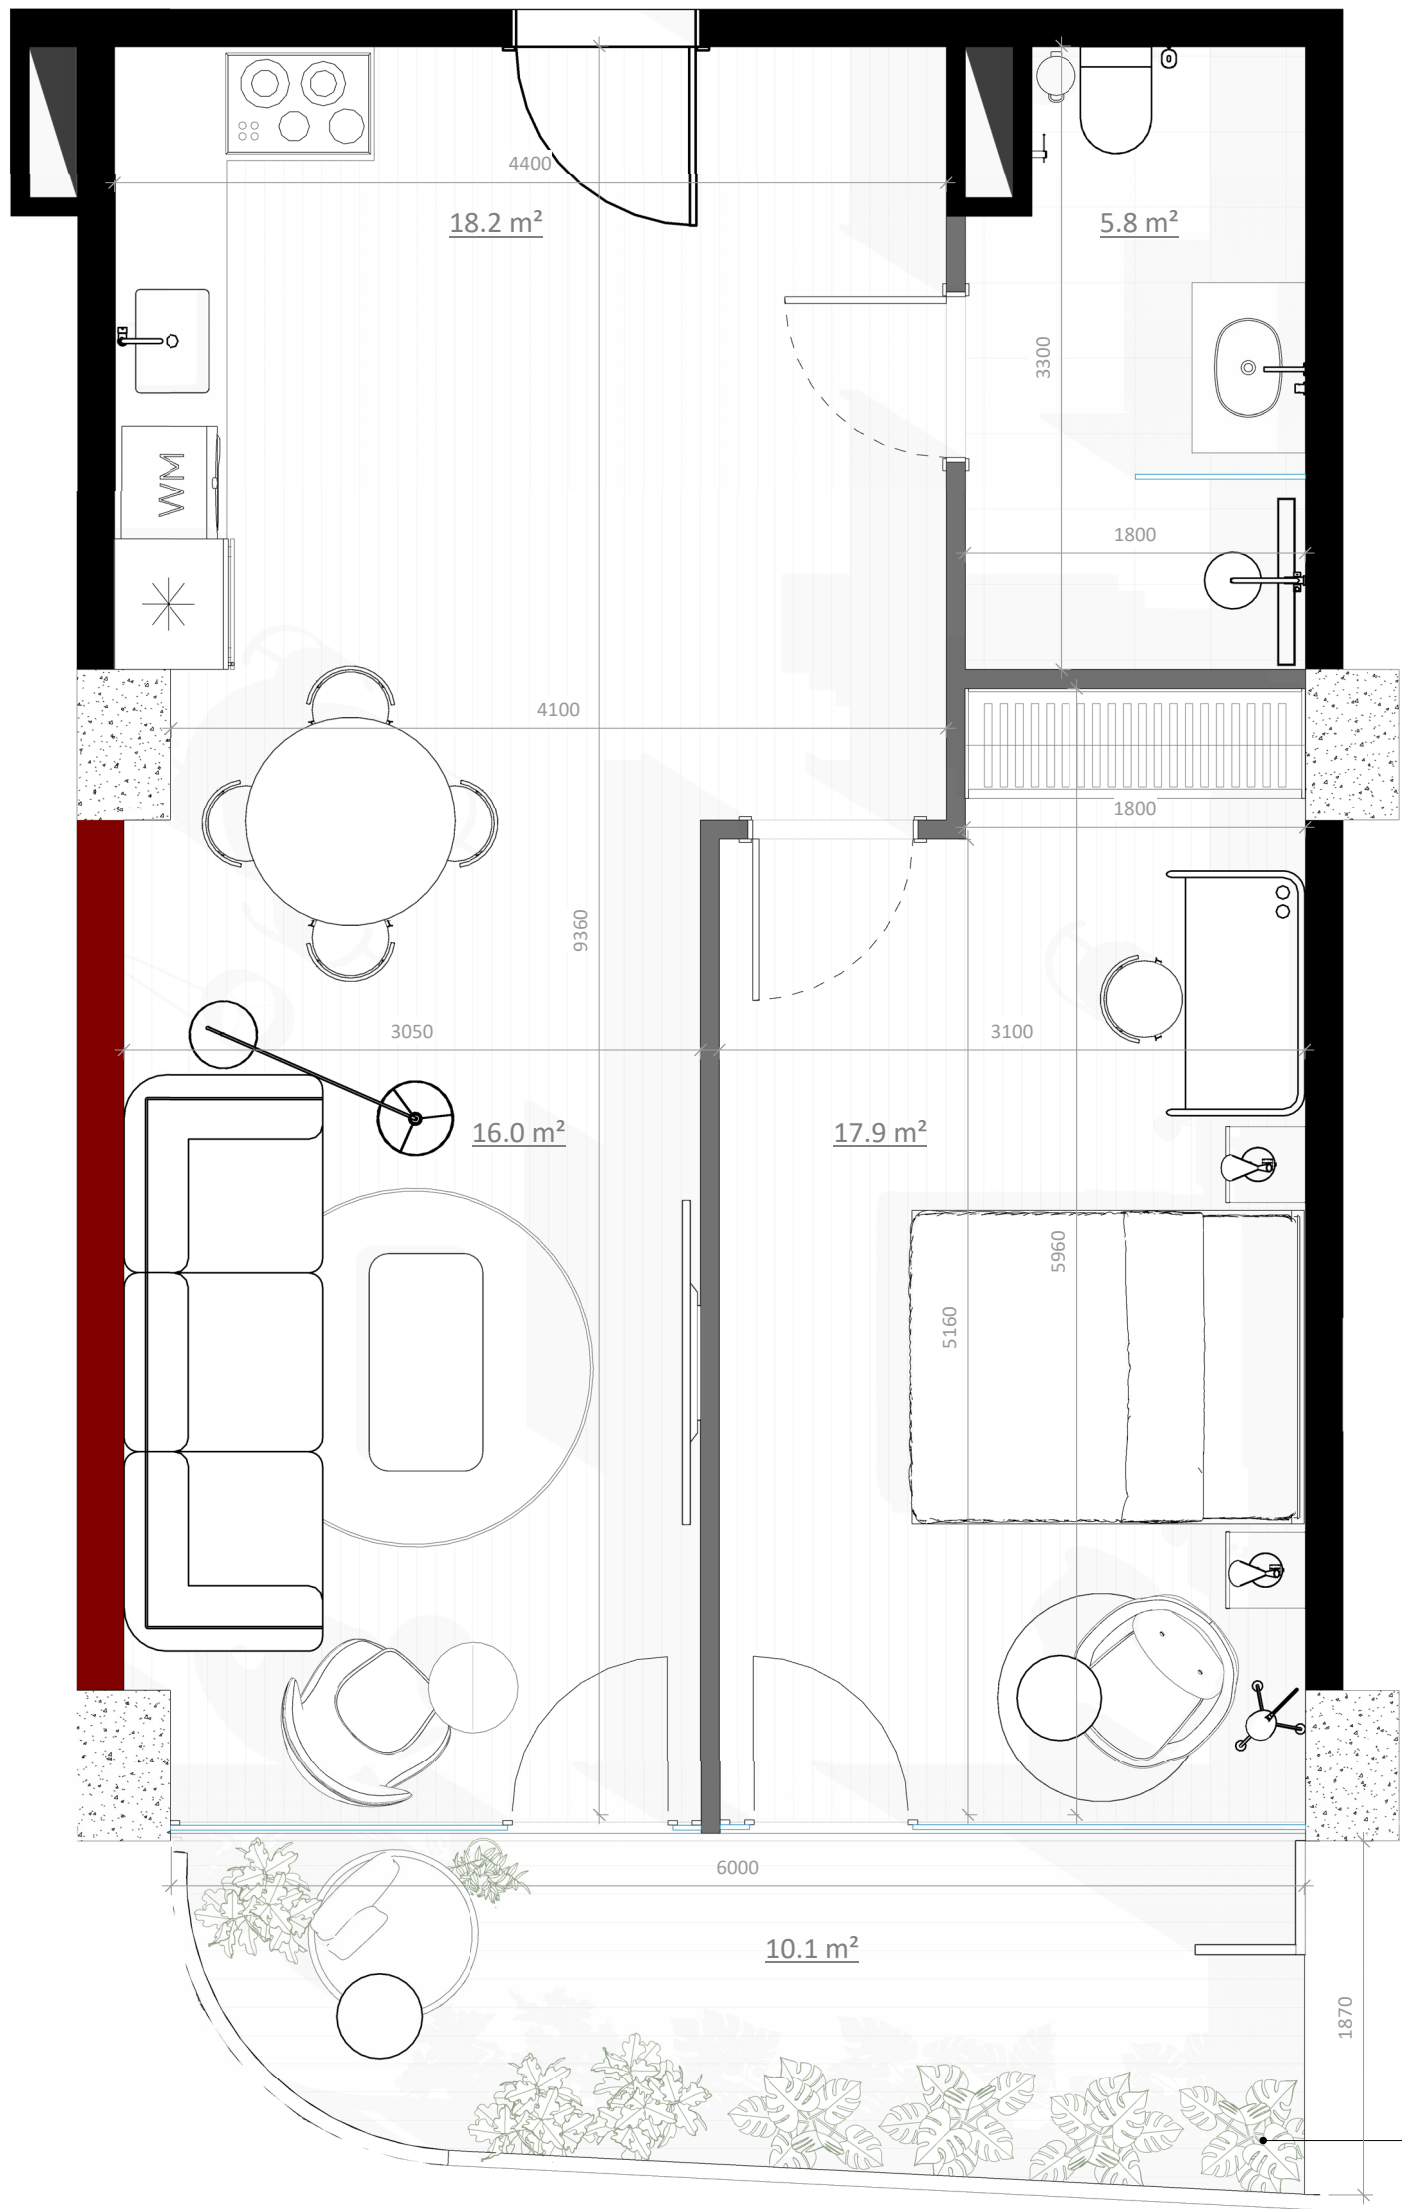

სართ. სიმაღლე/FLOOR H 21.5 m

მისაღები ოთახი Living room	16.0 m ²
სამზარეულო Kitchen	18.2 m ²
საძინებელი Bedroom	17.9 m ²
სველი წერტილი Bathroom	5.8 m ²

ტერასა/TERRACE	10.1 m ²
----------------	---------------------

