


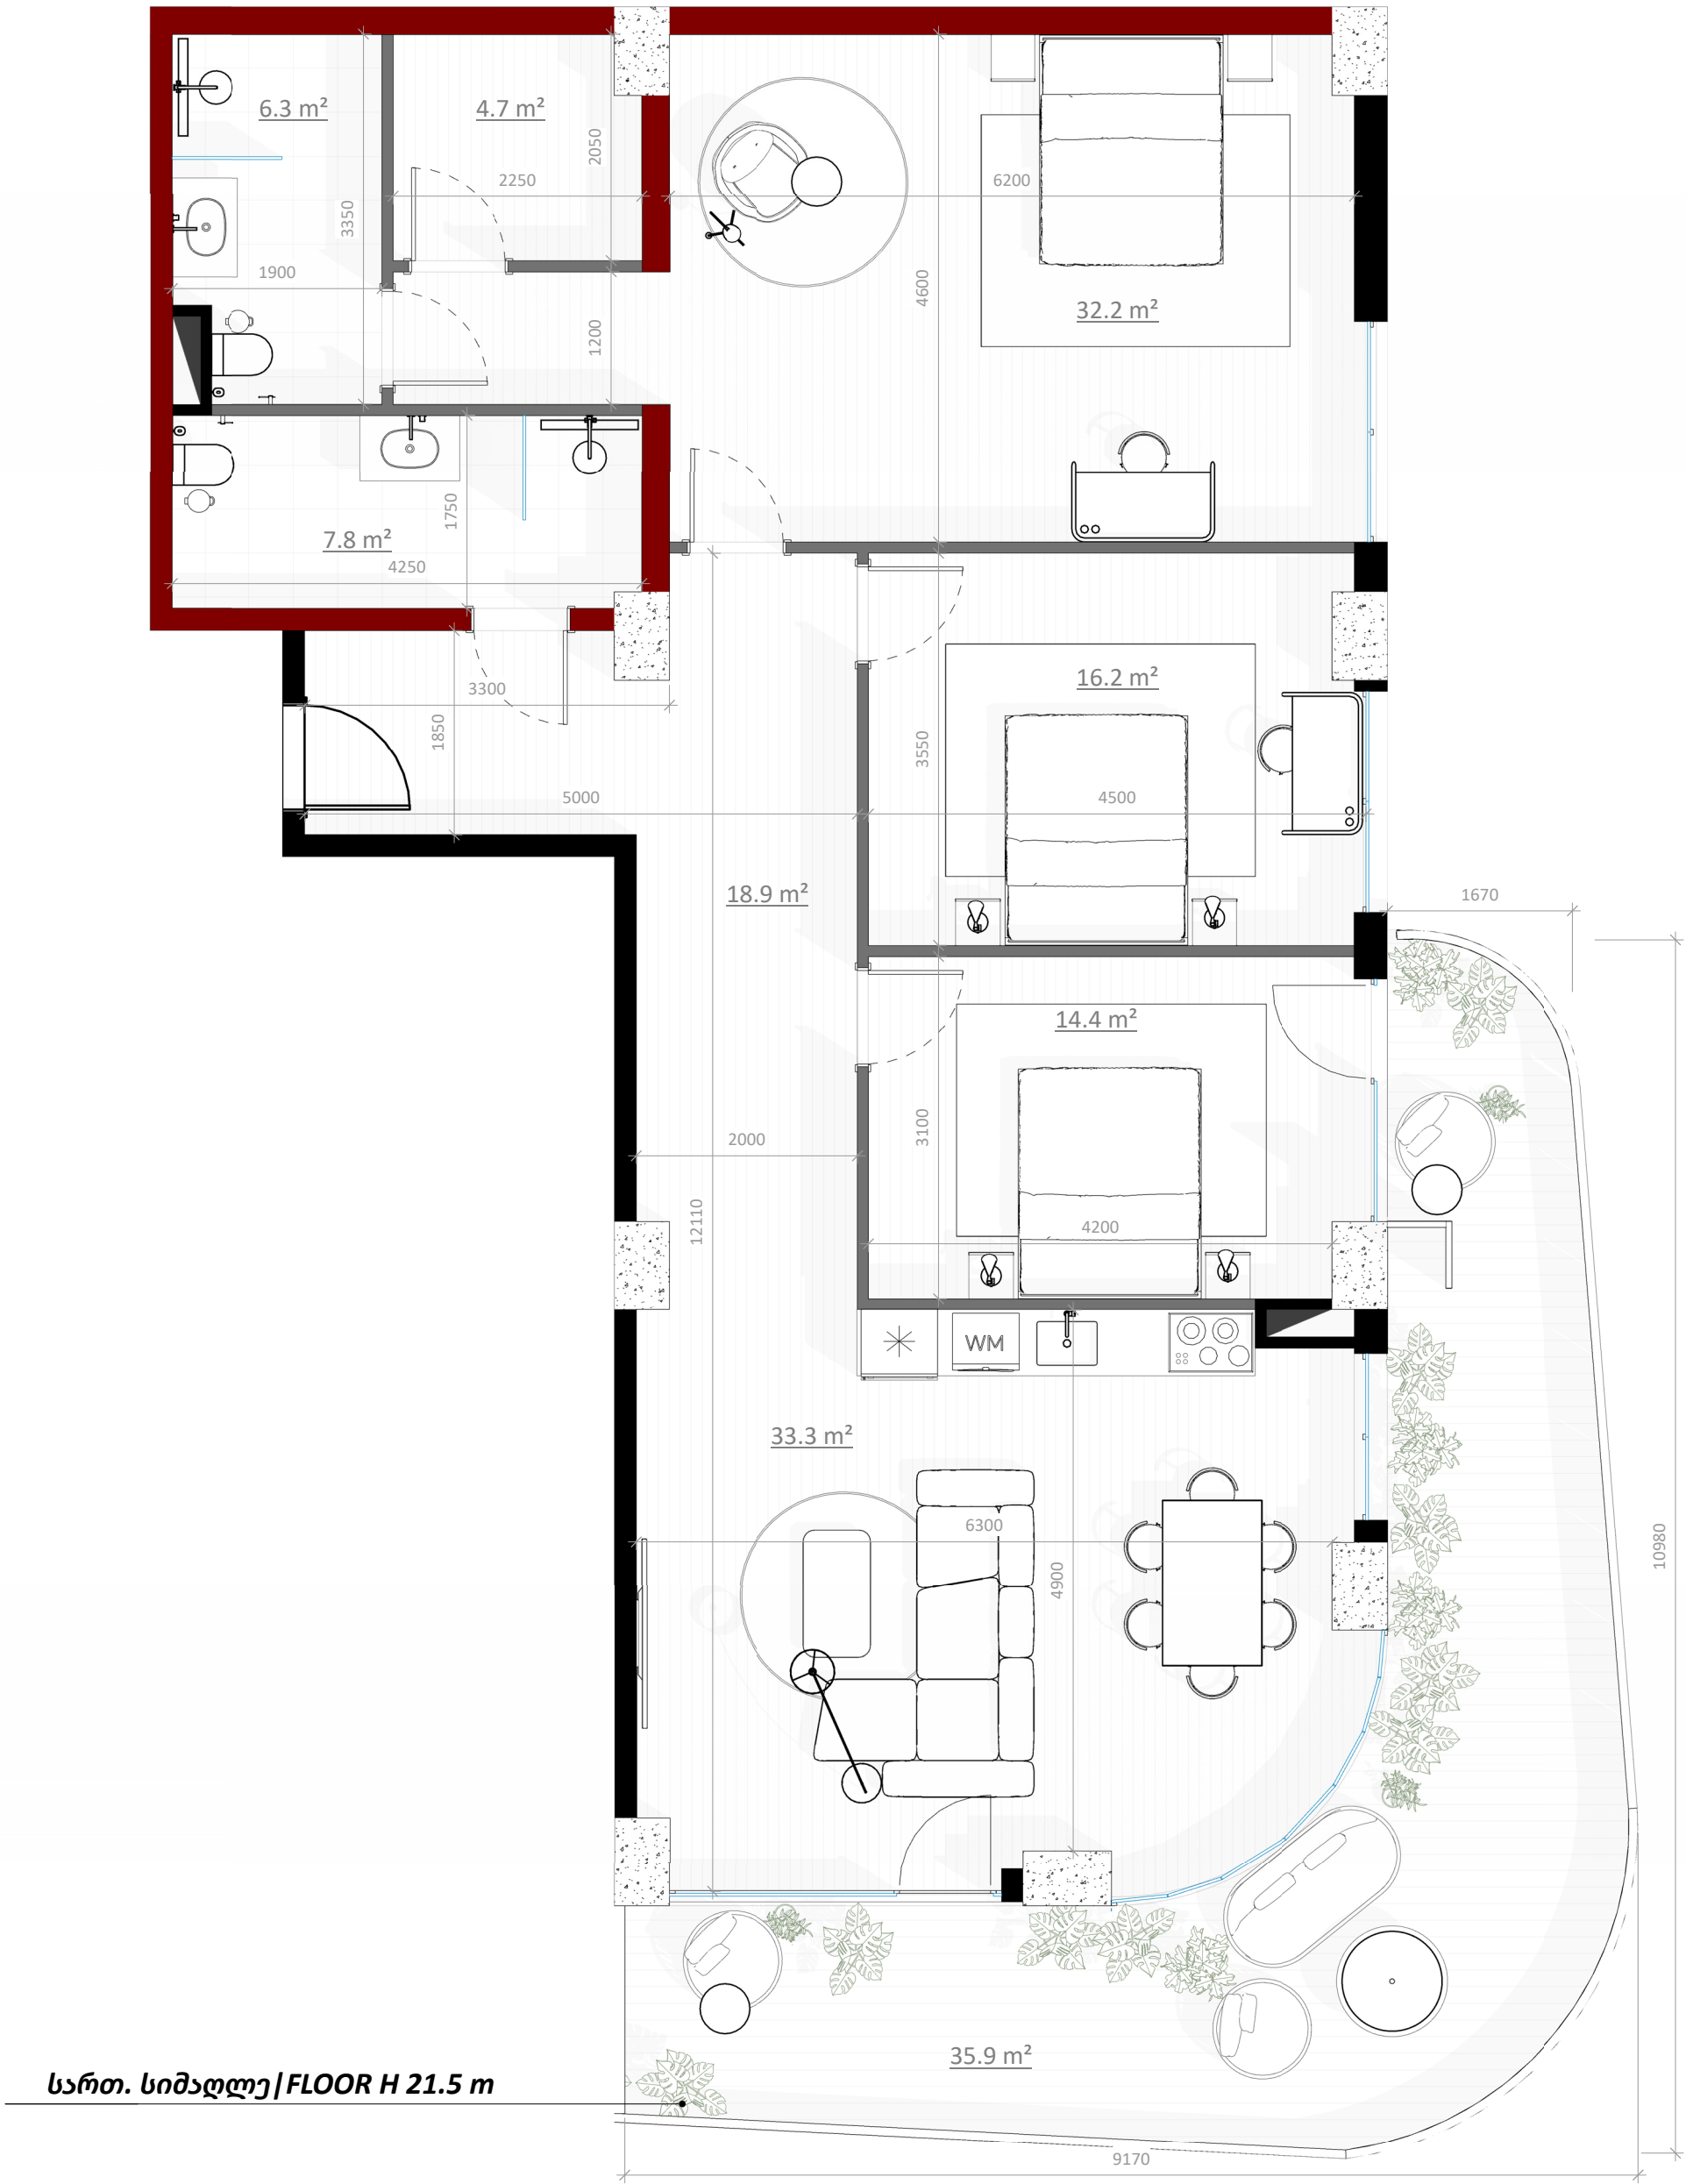

მისაღები / სამზარეულო Living room/Kitchen	33.3 m ²
საგარდერობო ოთახი Closet Room	4.7 m ²
საძინებელი 1 Bedroom 1	16.2 m ²
საძინებელი 2 Bedroom 2	32.2 m ²
საძინებელი 3 Bedroom 3	14.4 m ²
სველი წერტილი 1 Bathroom1	7.8 m ²
სველი წერტილი 2 Bathroom 2	6.3 m ²
შესასვლელი Entrance	18.9 m ²
ტერასა/TERRACE	35.9 m ²