


705
69.9m²

მისაღები ოთახი Living room	19.2 m²
სამზარეულო Kitchen	14.2 m²
საძინებელი Bedroom	17.8 m²
სველი წერტილი Bathroom	6.2 m²

ტერასა/TERRACE	12.5 m²
----------------	---------

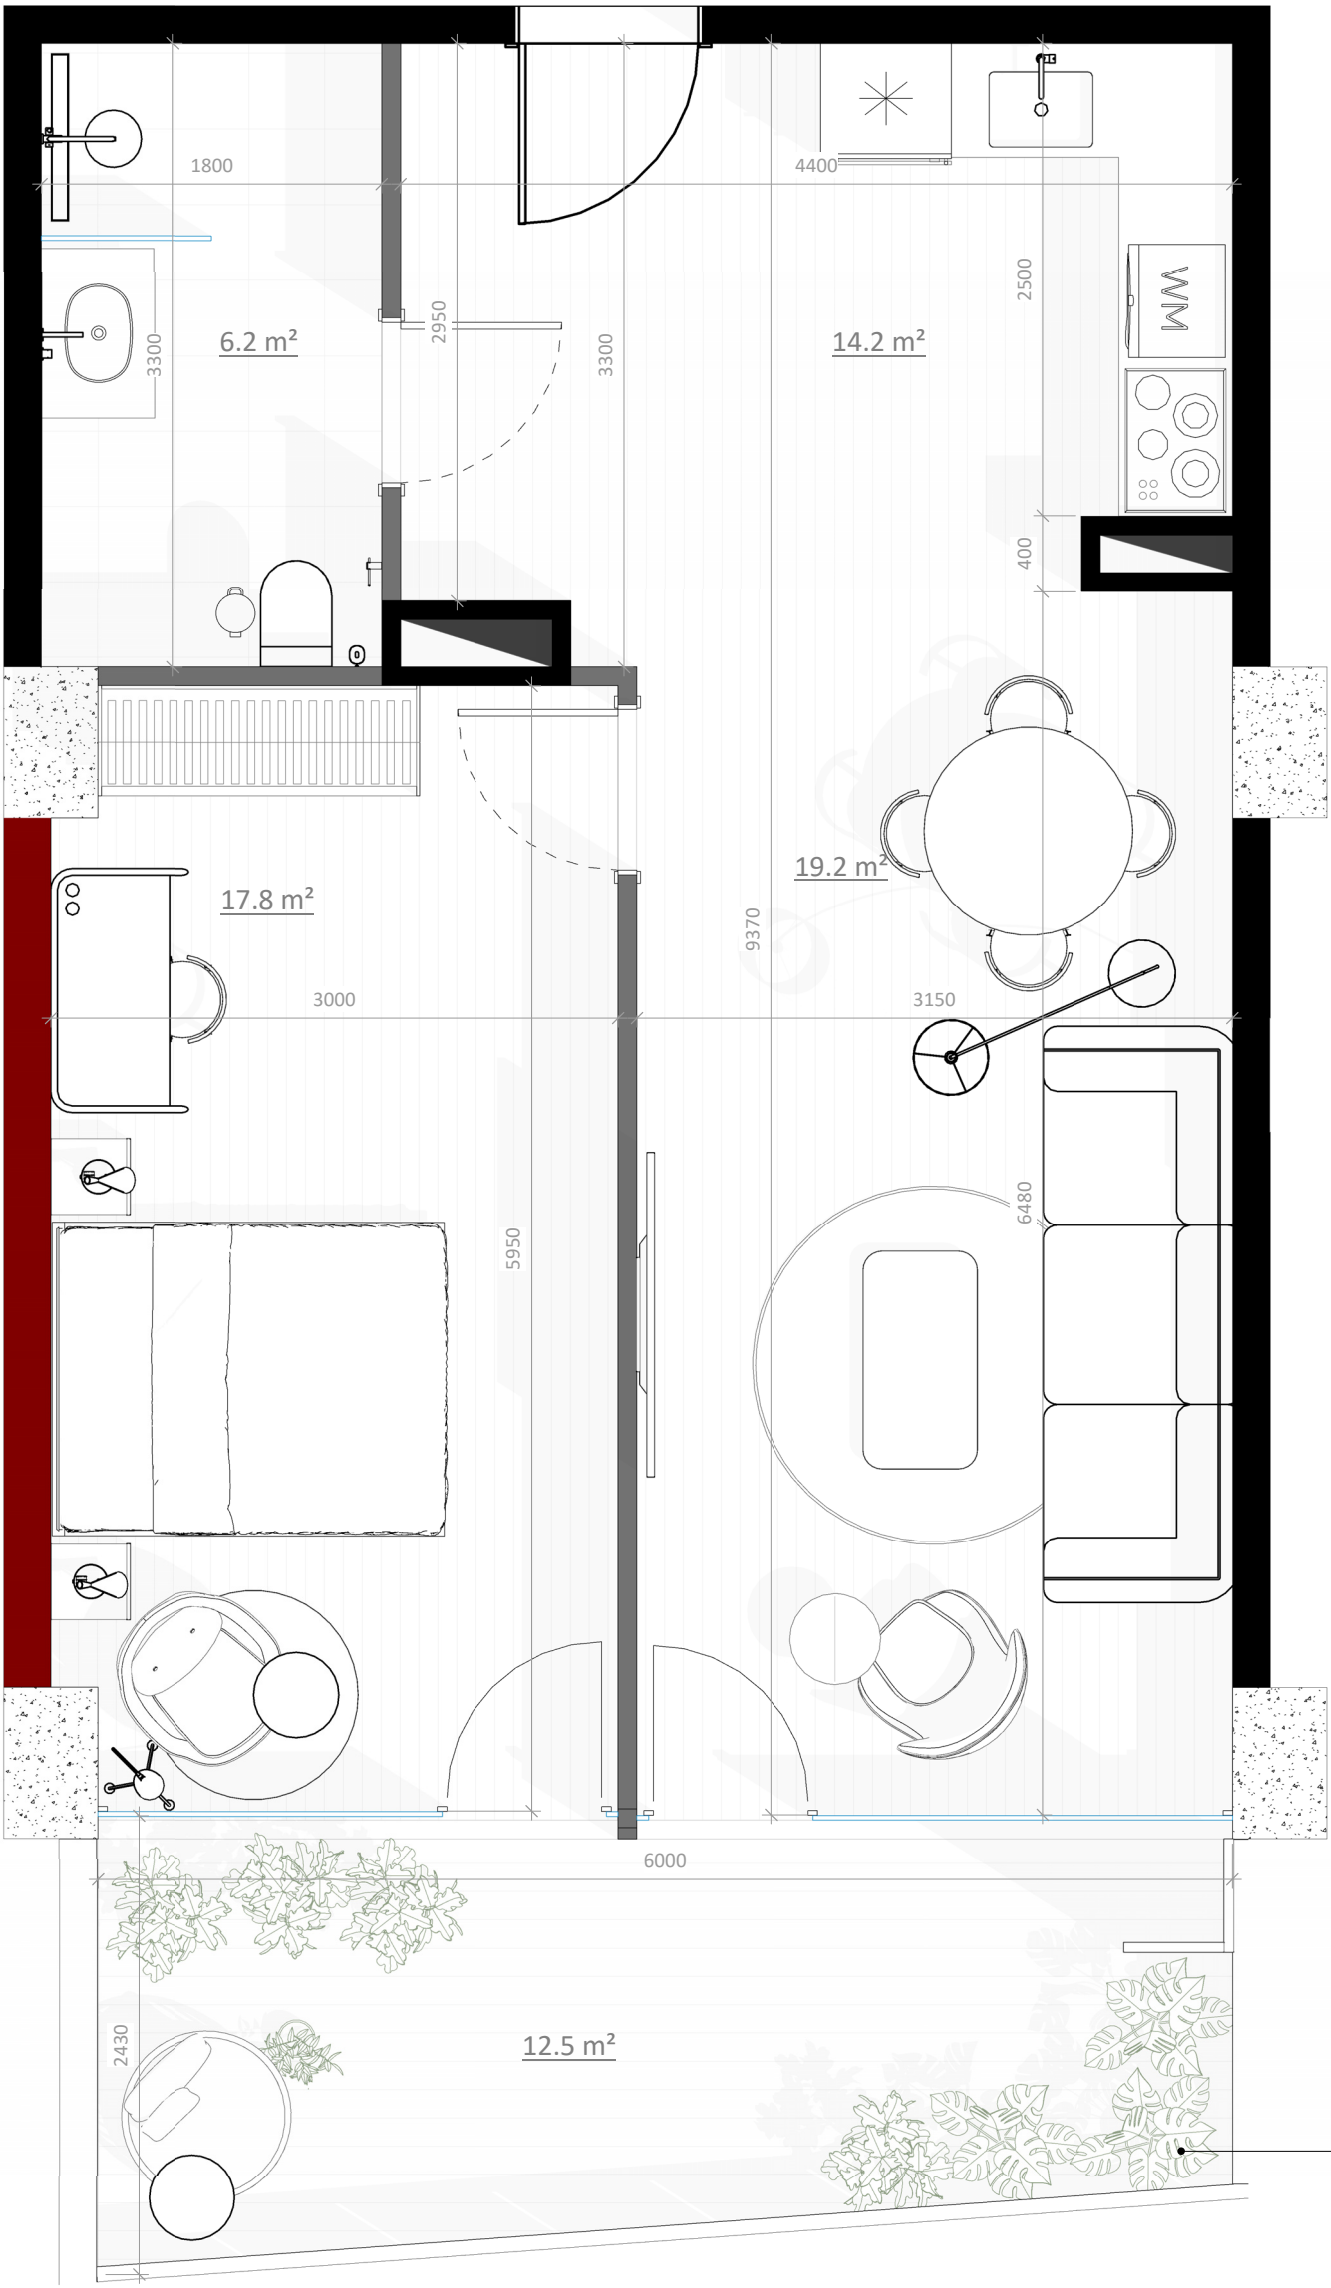

სართ. სიმაღლე/FLOOR H 24.9 m

