


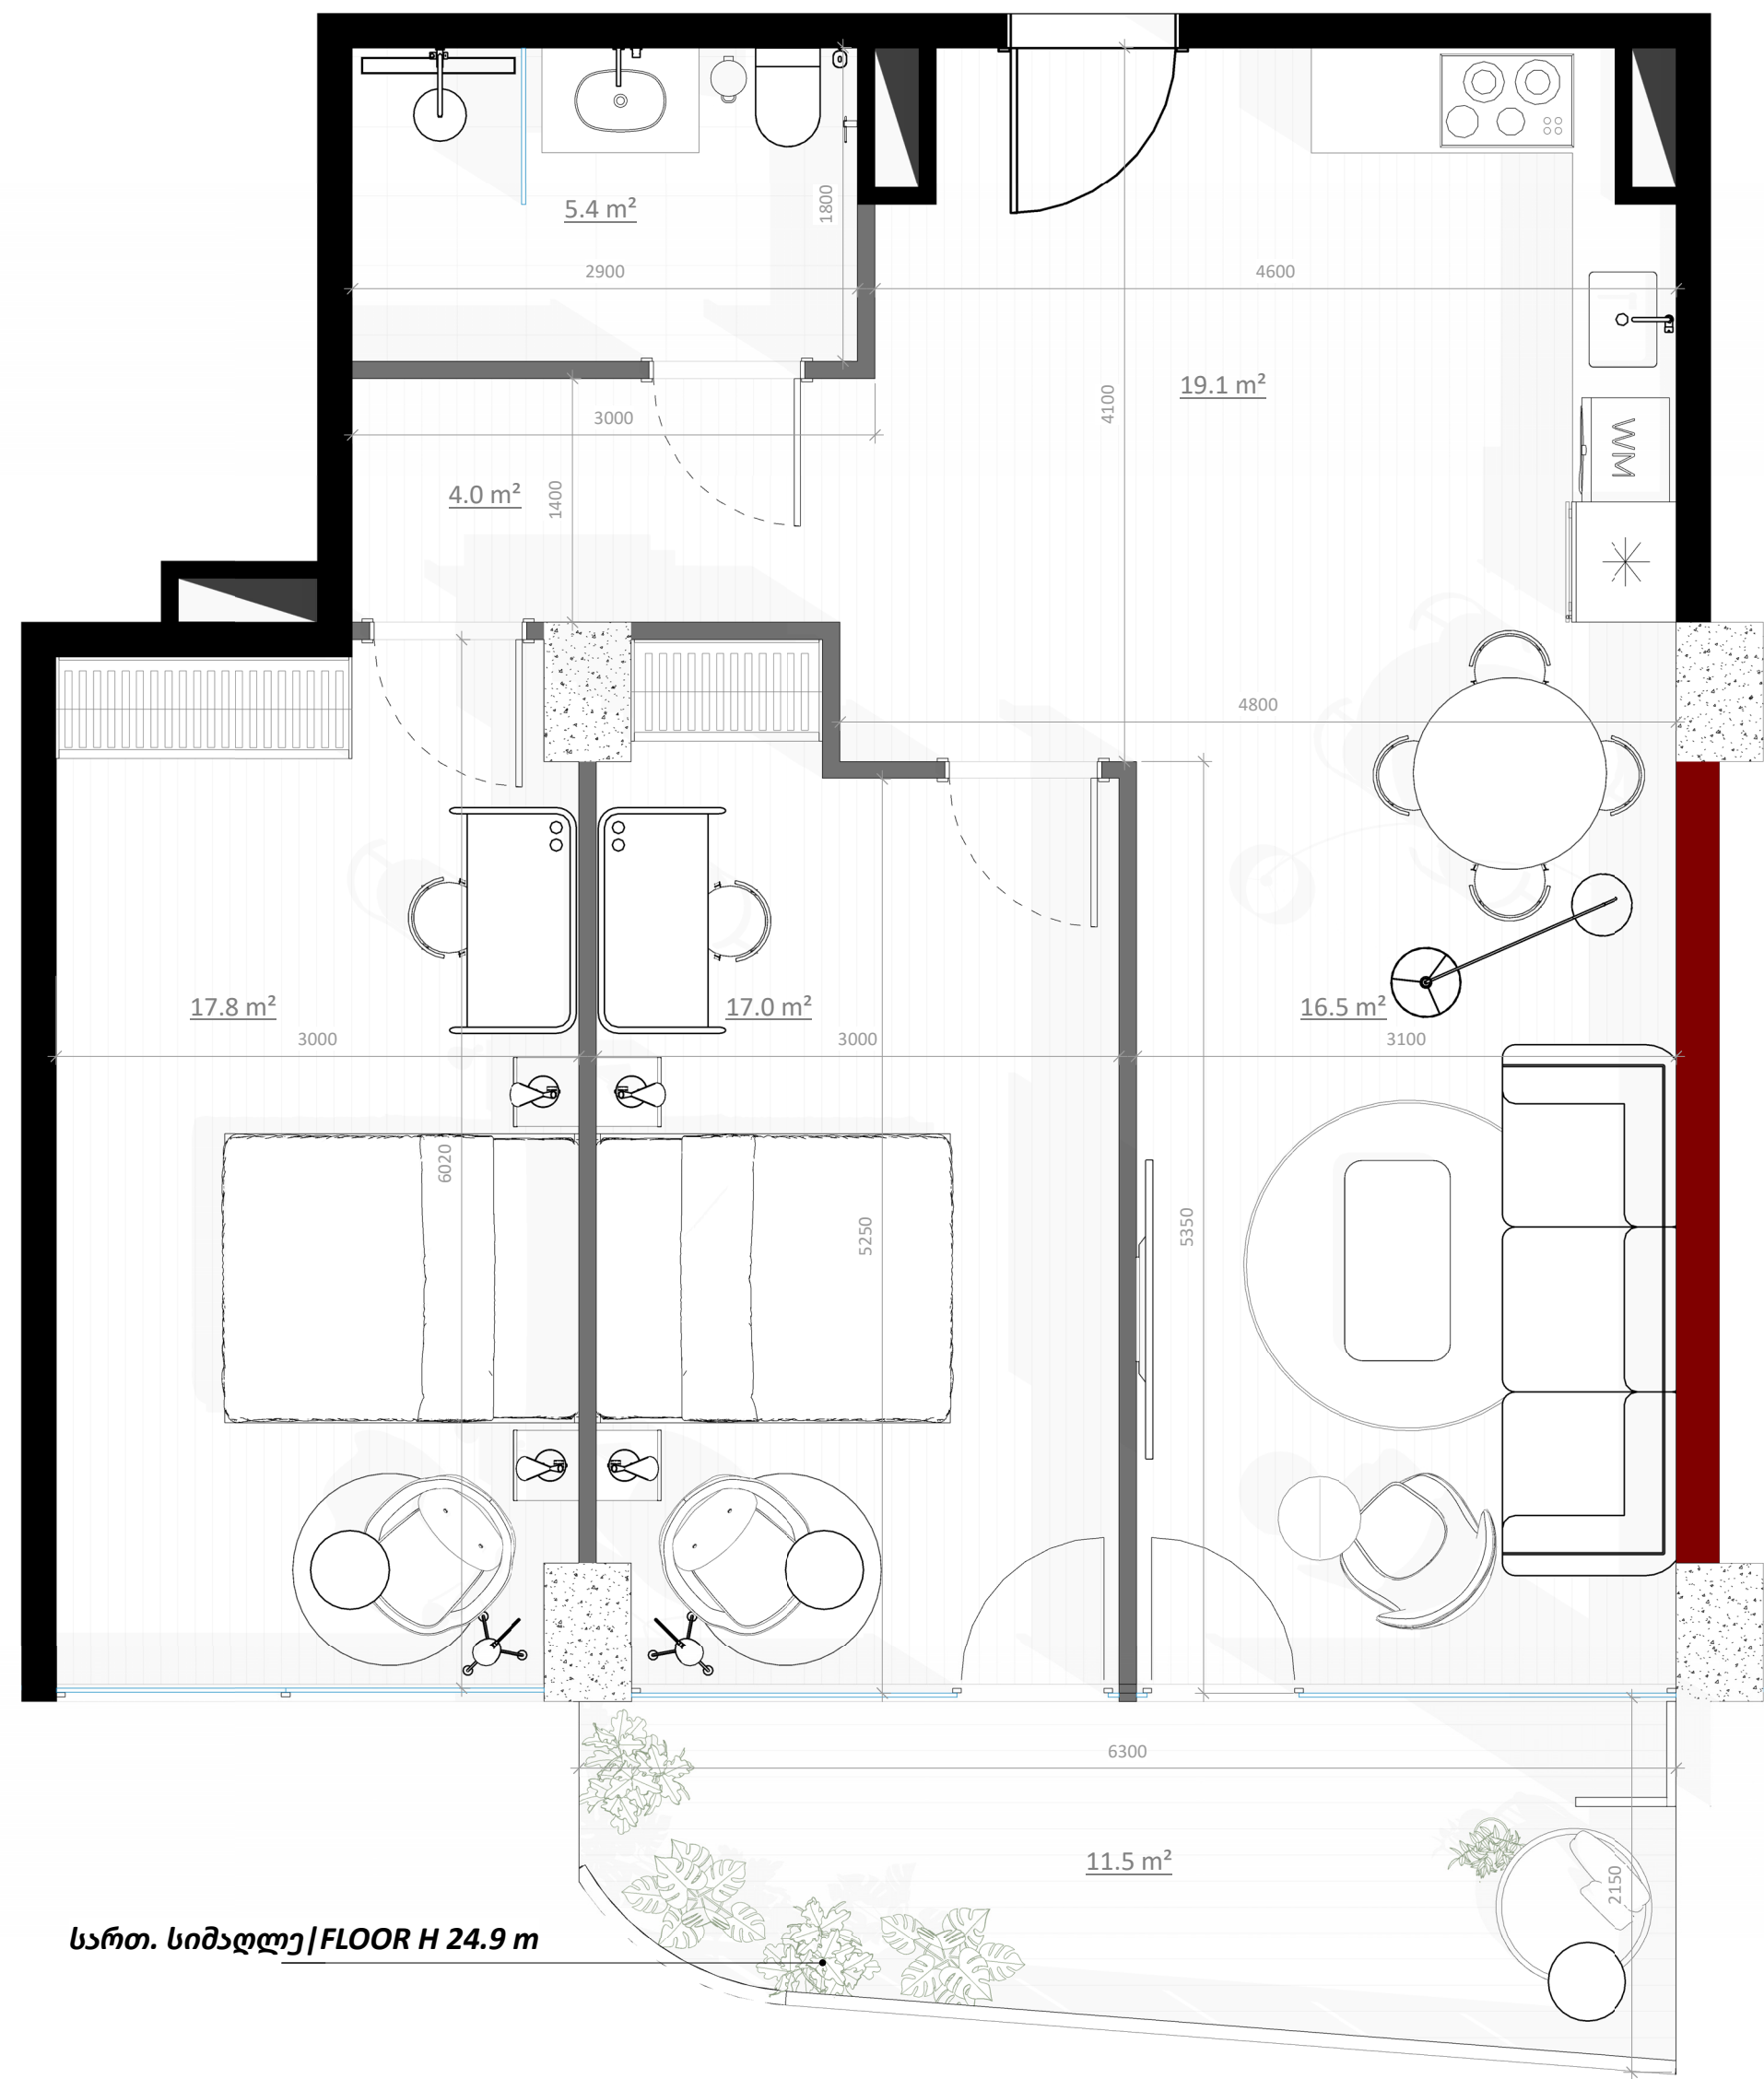

707
91.4m²

მისაღები ოთახი Living room	16.5 m²
სამზარეულო Kitchen	19.1 m²
საძინებელი 1 Bedroom 1	17.0 m²
საძინებელი 2 Bedroom 2	17.8 m²
სველი წერტილი Bathroom	5.4 m²
შესასვლელი Entrance	4.0 m²

ტერასა/TERRACE	11.5 m²
----------------	---------

