


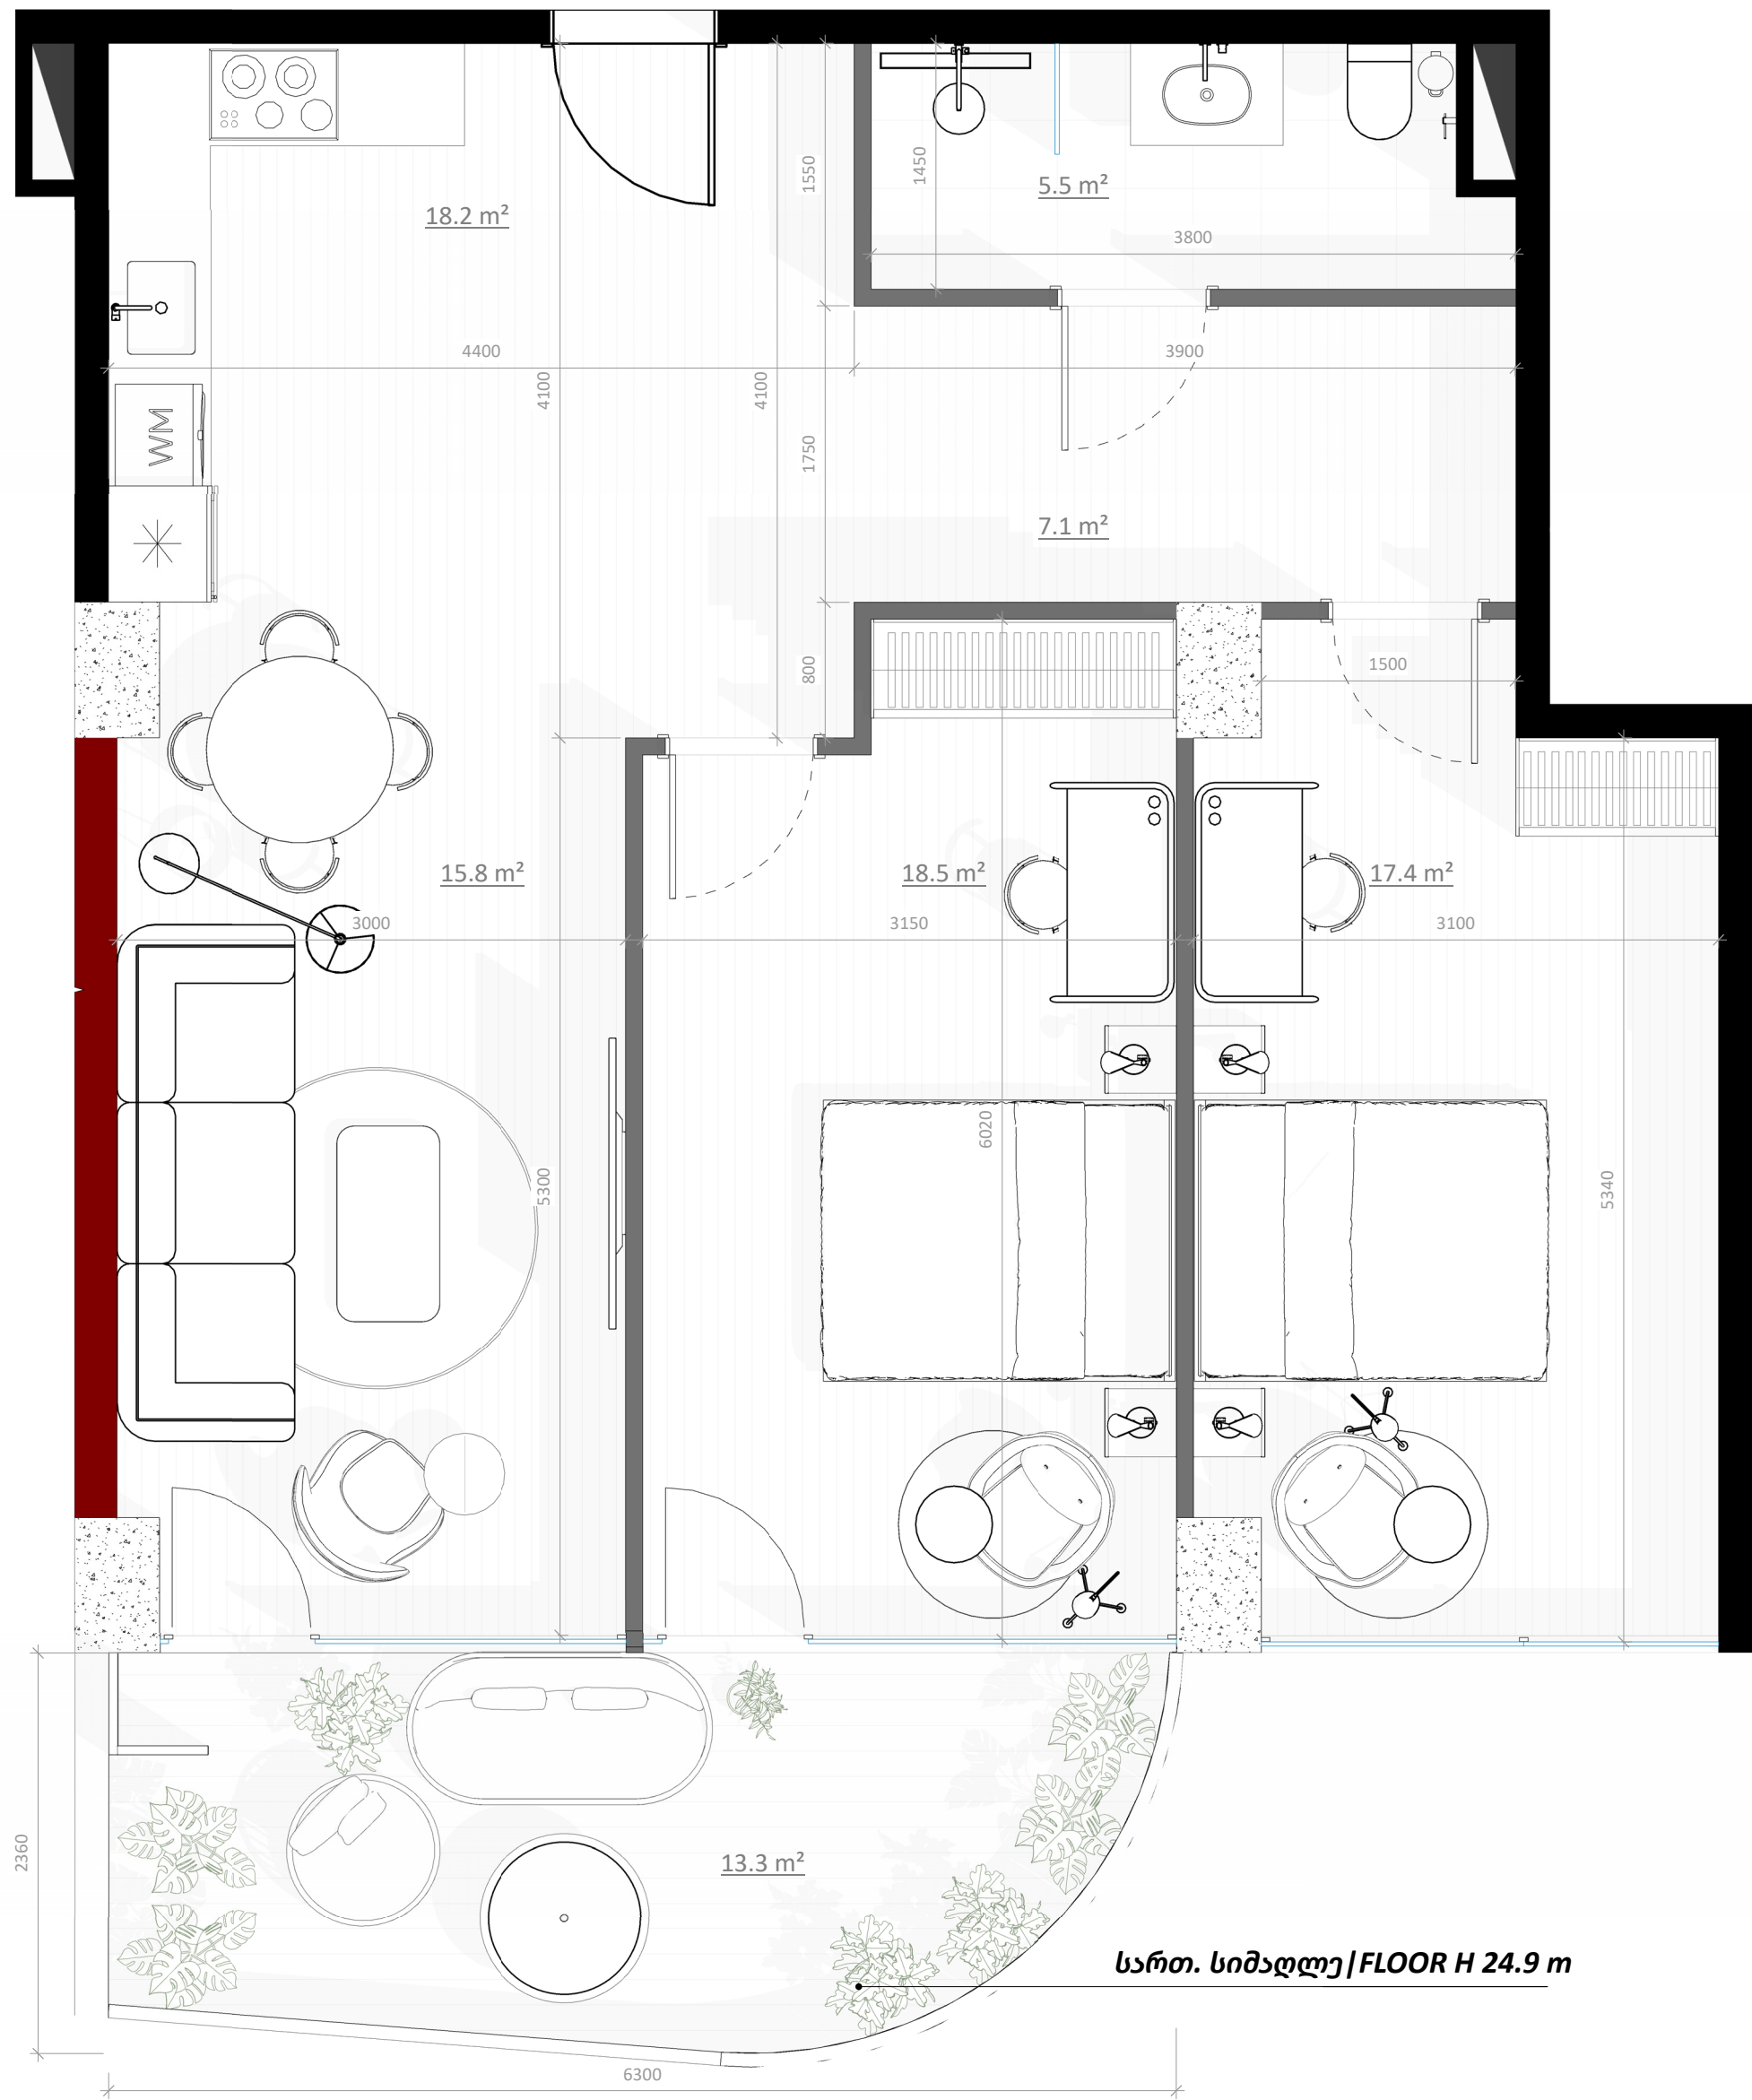

სართ. სიმაღლე | FLOOR H 24.9 m

708
95.8m²

მისაღები ოთახი Living room	15.8 m²
სამზარეულო Kitchen	18.2 m²
საძინებელი 1 Bedroom 1	17.4 m²
საძინებელი 2 Bedroom 2	18.5 m²
სველი წერტილი Bathroom	5.5 m²
შესასვლელი Entrance	7.1 m²

ტერასა/TERRACE	13.3 m²
----------------	---------

