


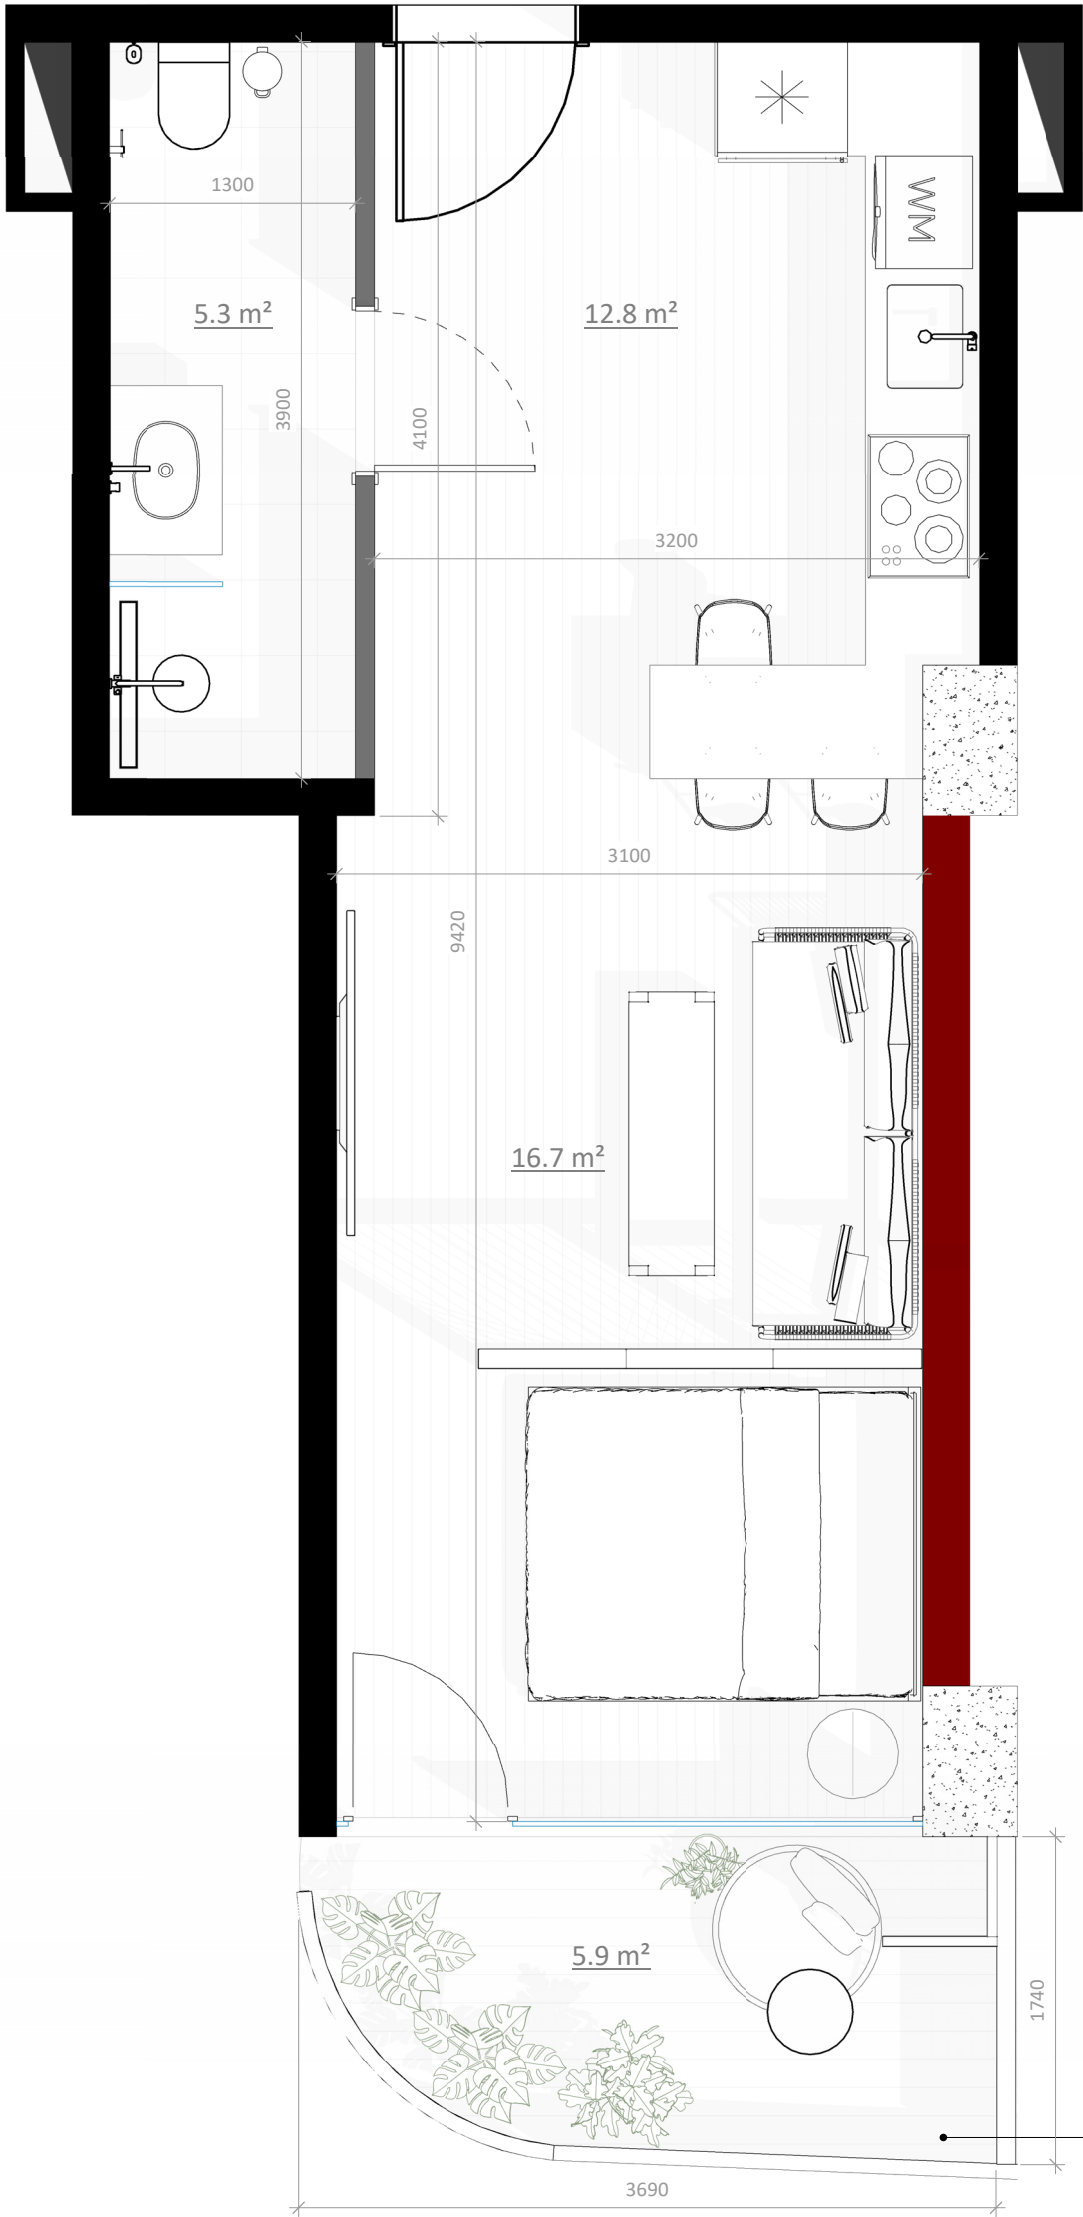

709
40.7m²

მისაღები ოთახი Living room	16.7 m ²
სამზარეულო Kitchen	12.8 m ²
სველი წერტილი Bathroom	5.3 m ²
ტერასა/TERRACE	5.9 m ²

