


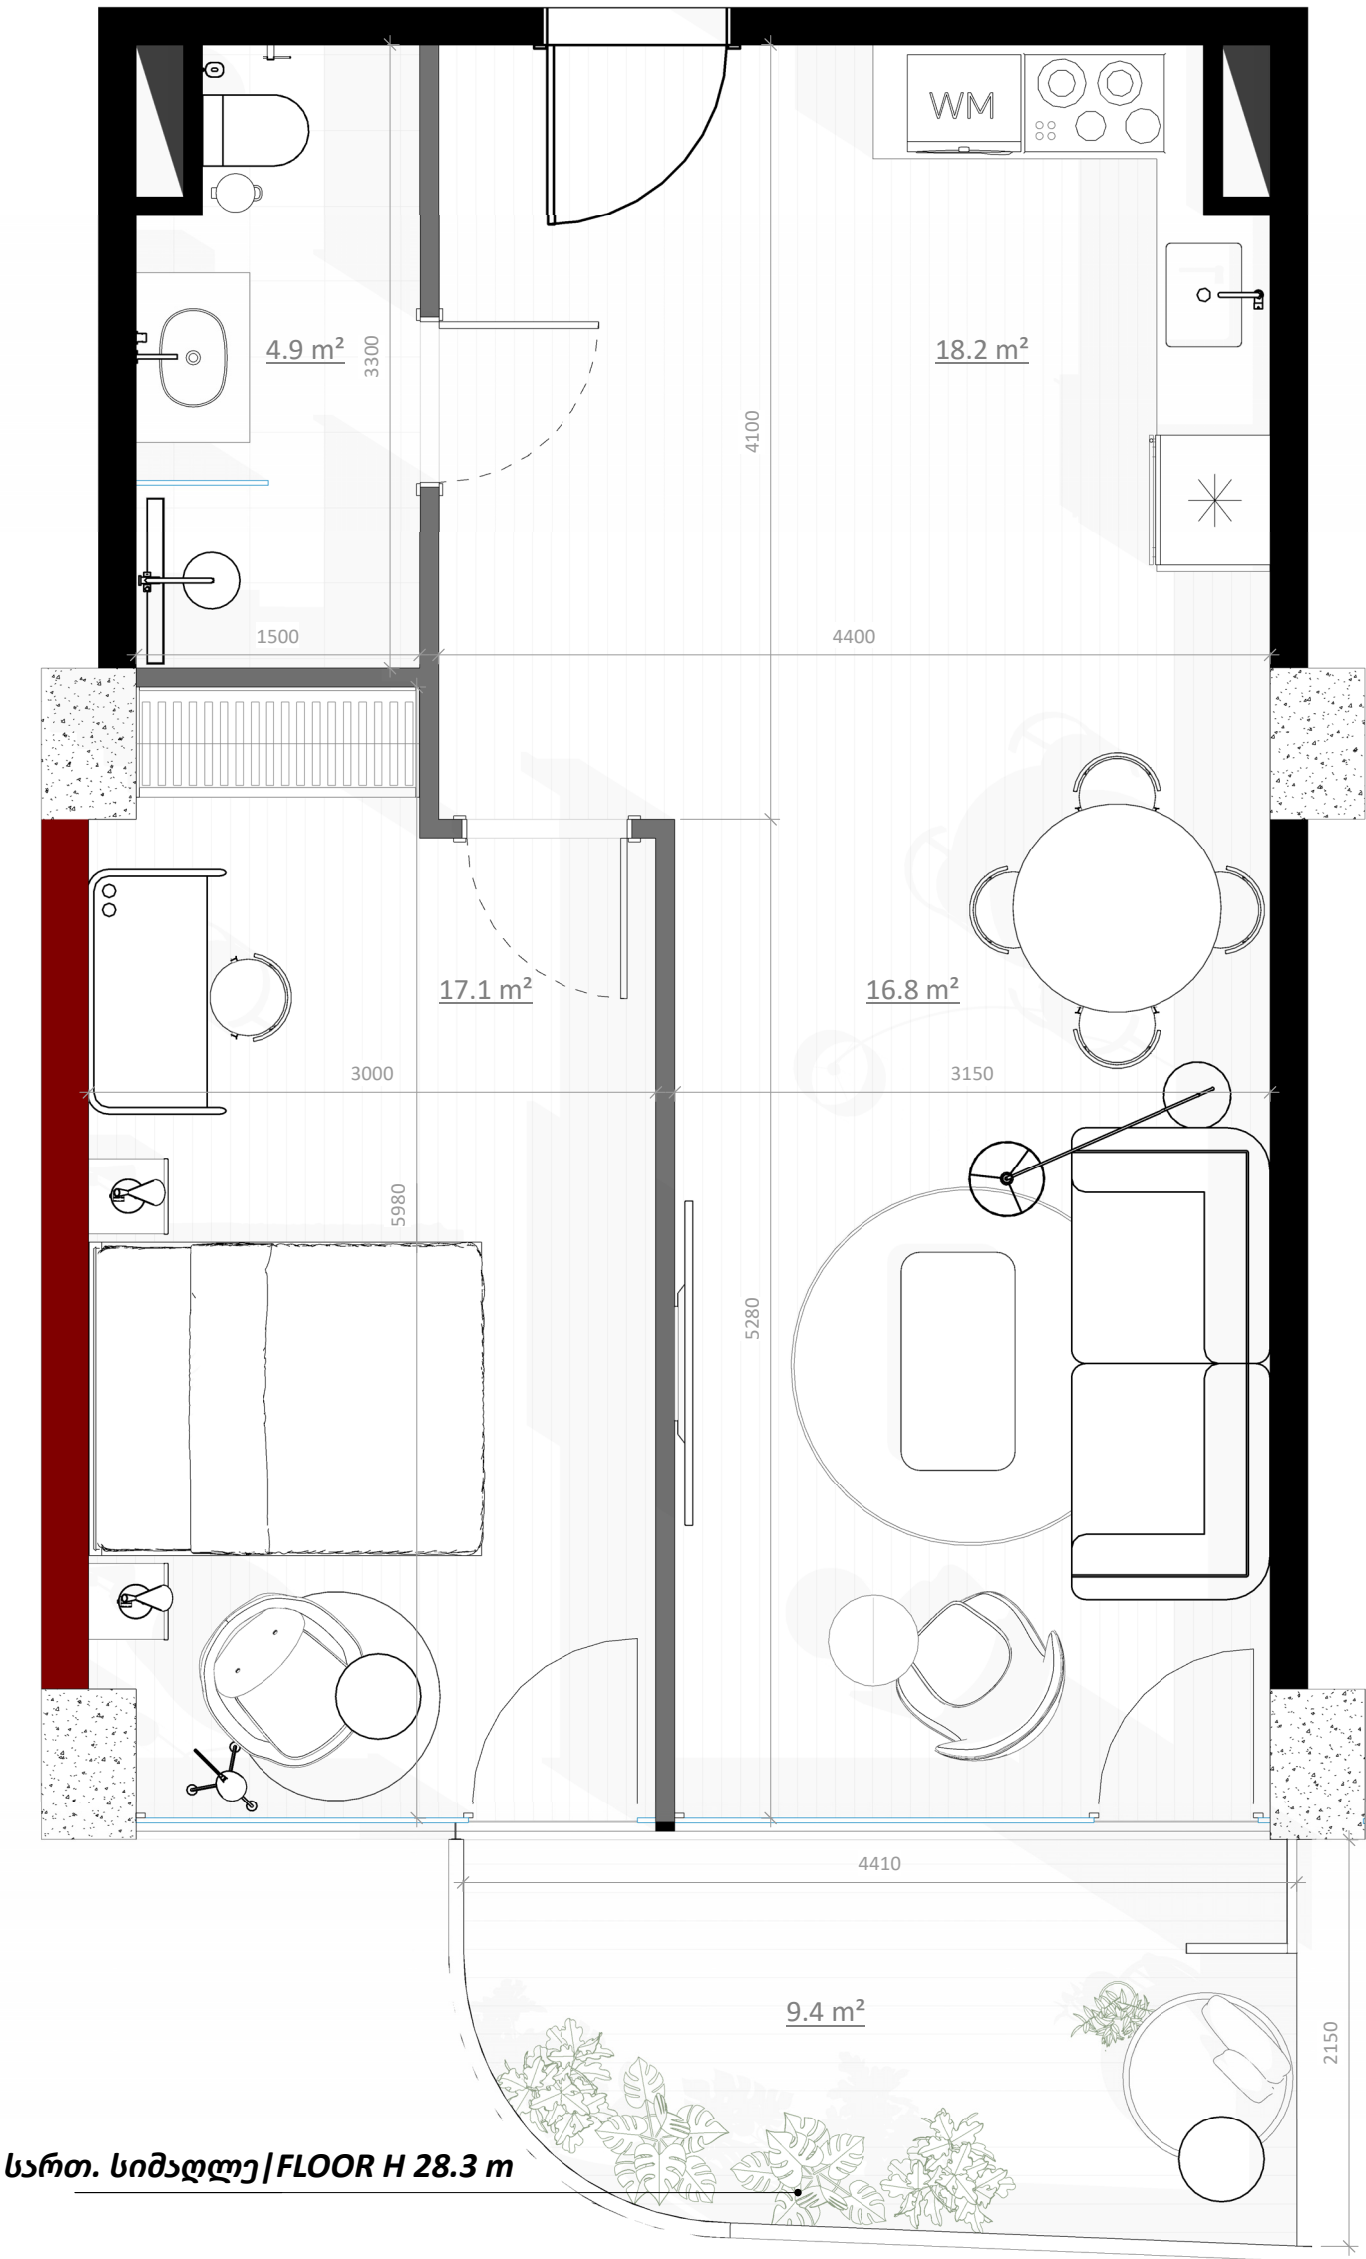

803
66.40²

მისაღები ოთახი Living room	16.8 m ²
სამზარეულო Kitchen	18.2 m ²
საძინებელი Bedroom	17.1 m ²
სველი წერტილი Bathroom	4.9 m ²
ტერასა/TERRACE	9.4 m ²

