


805
74.3m²

მისაღები ოთახი Living room	19.1 m²
სამზარეულო Kitchen	14.2 m²
საძინებელი Bedroom	17.8 m²
სველი წერტილი Bathroom	6.2 m²

ტერასა/TERRACE	16.9 m²
----------------	---------

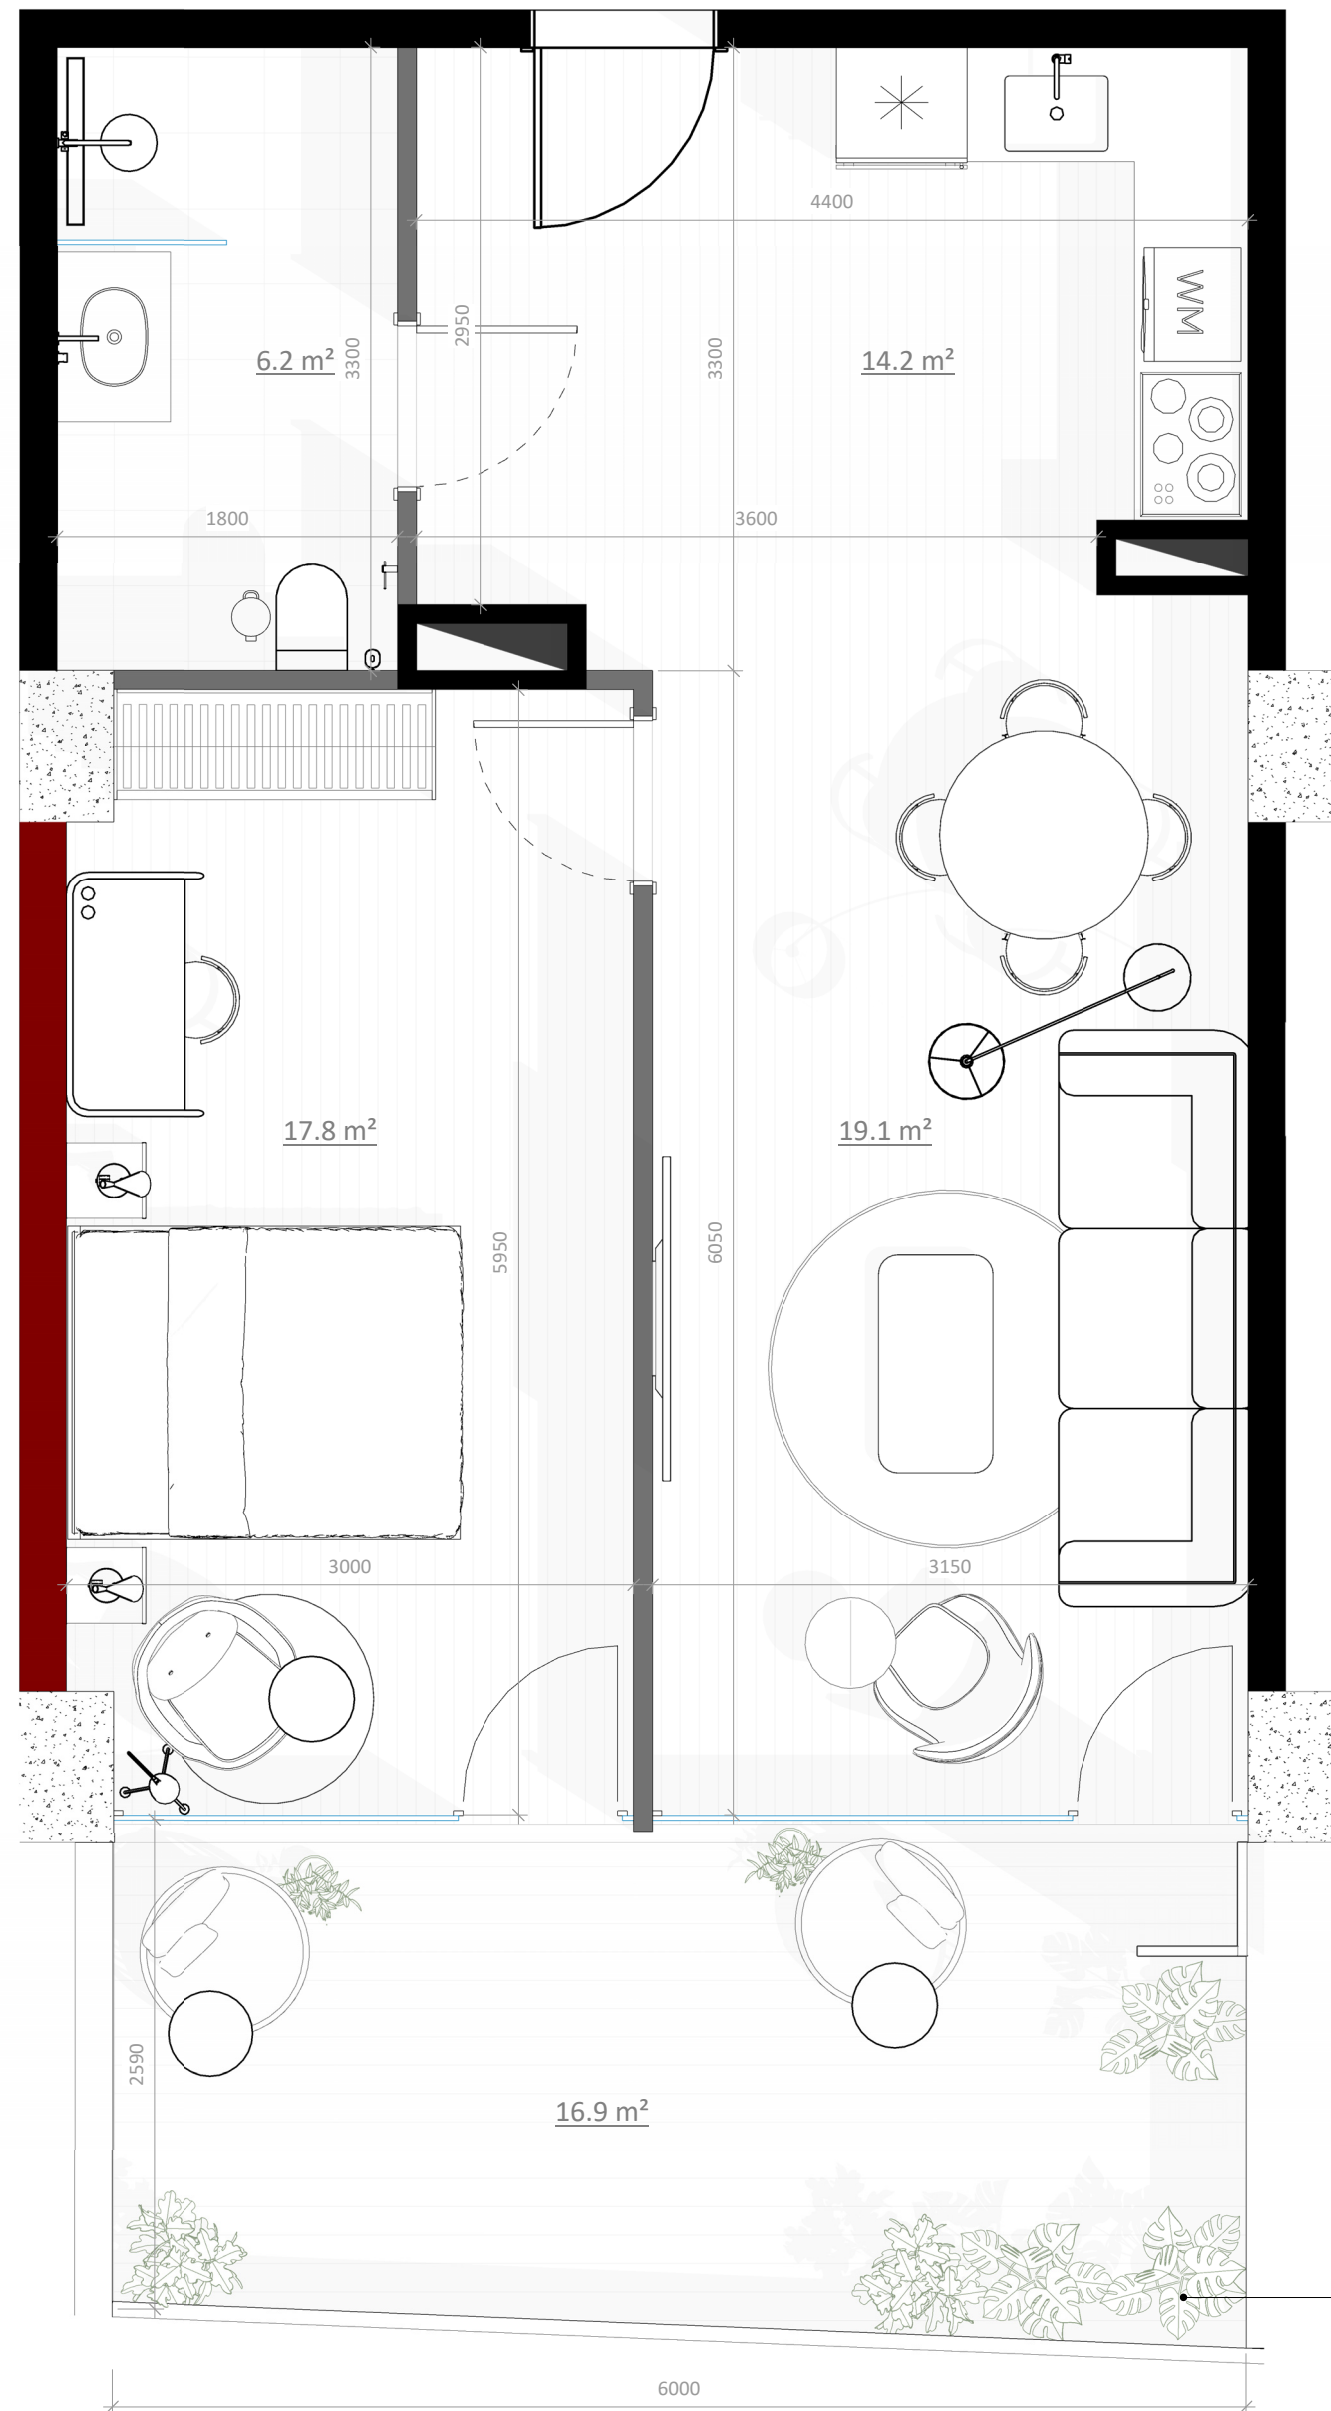

სართ. სიმაღლე/FLOOR H 28.3 m

