


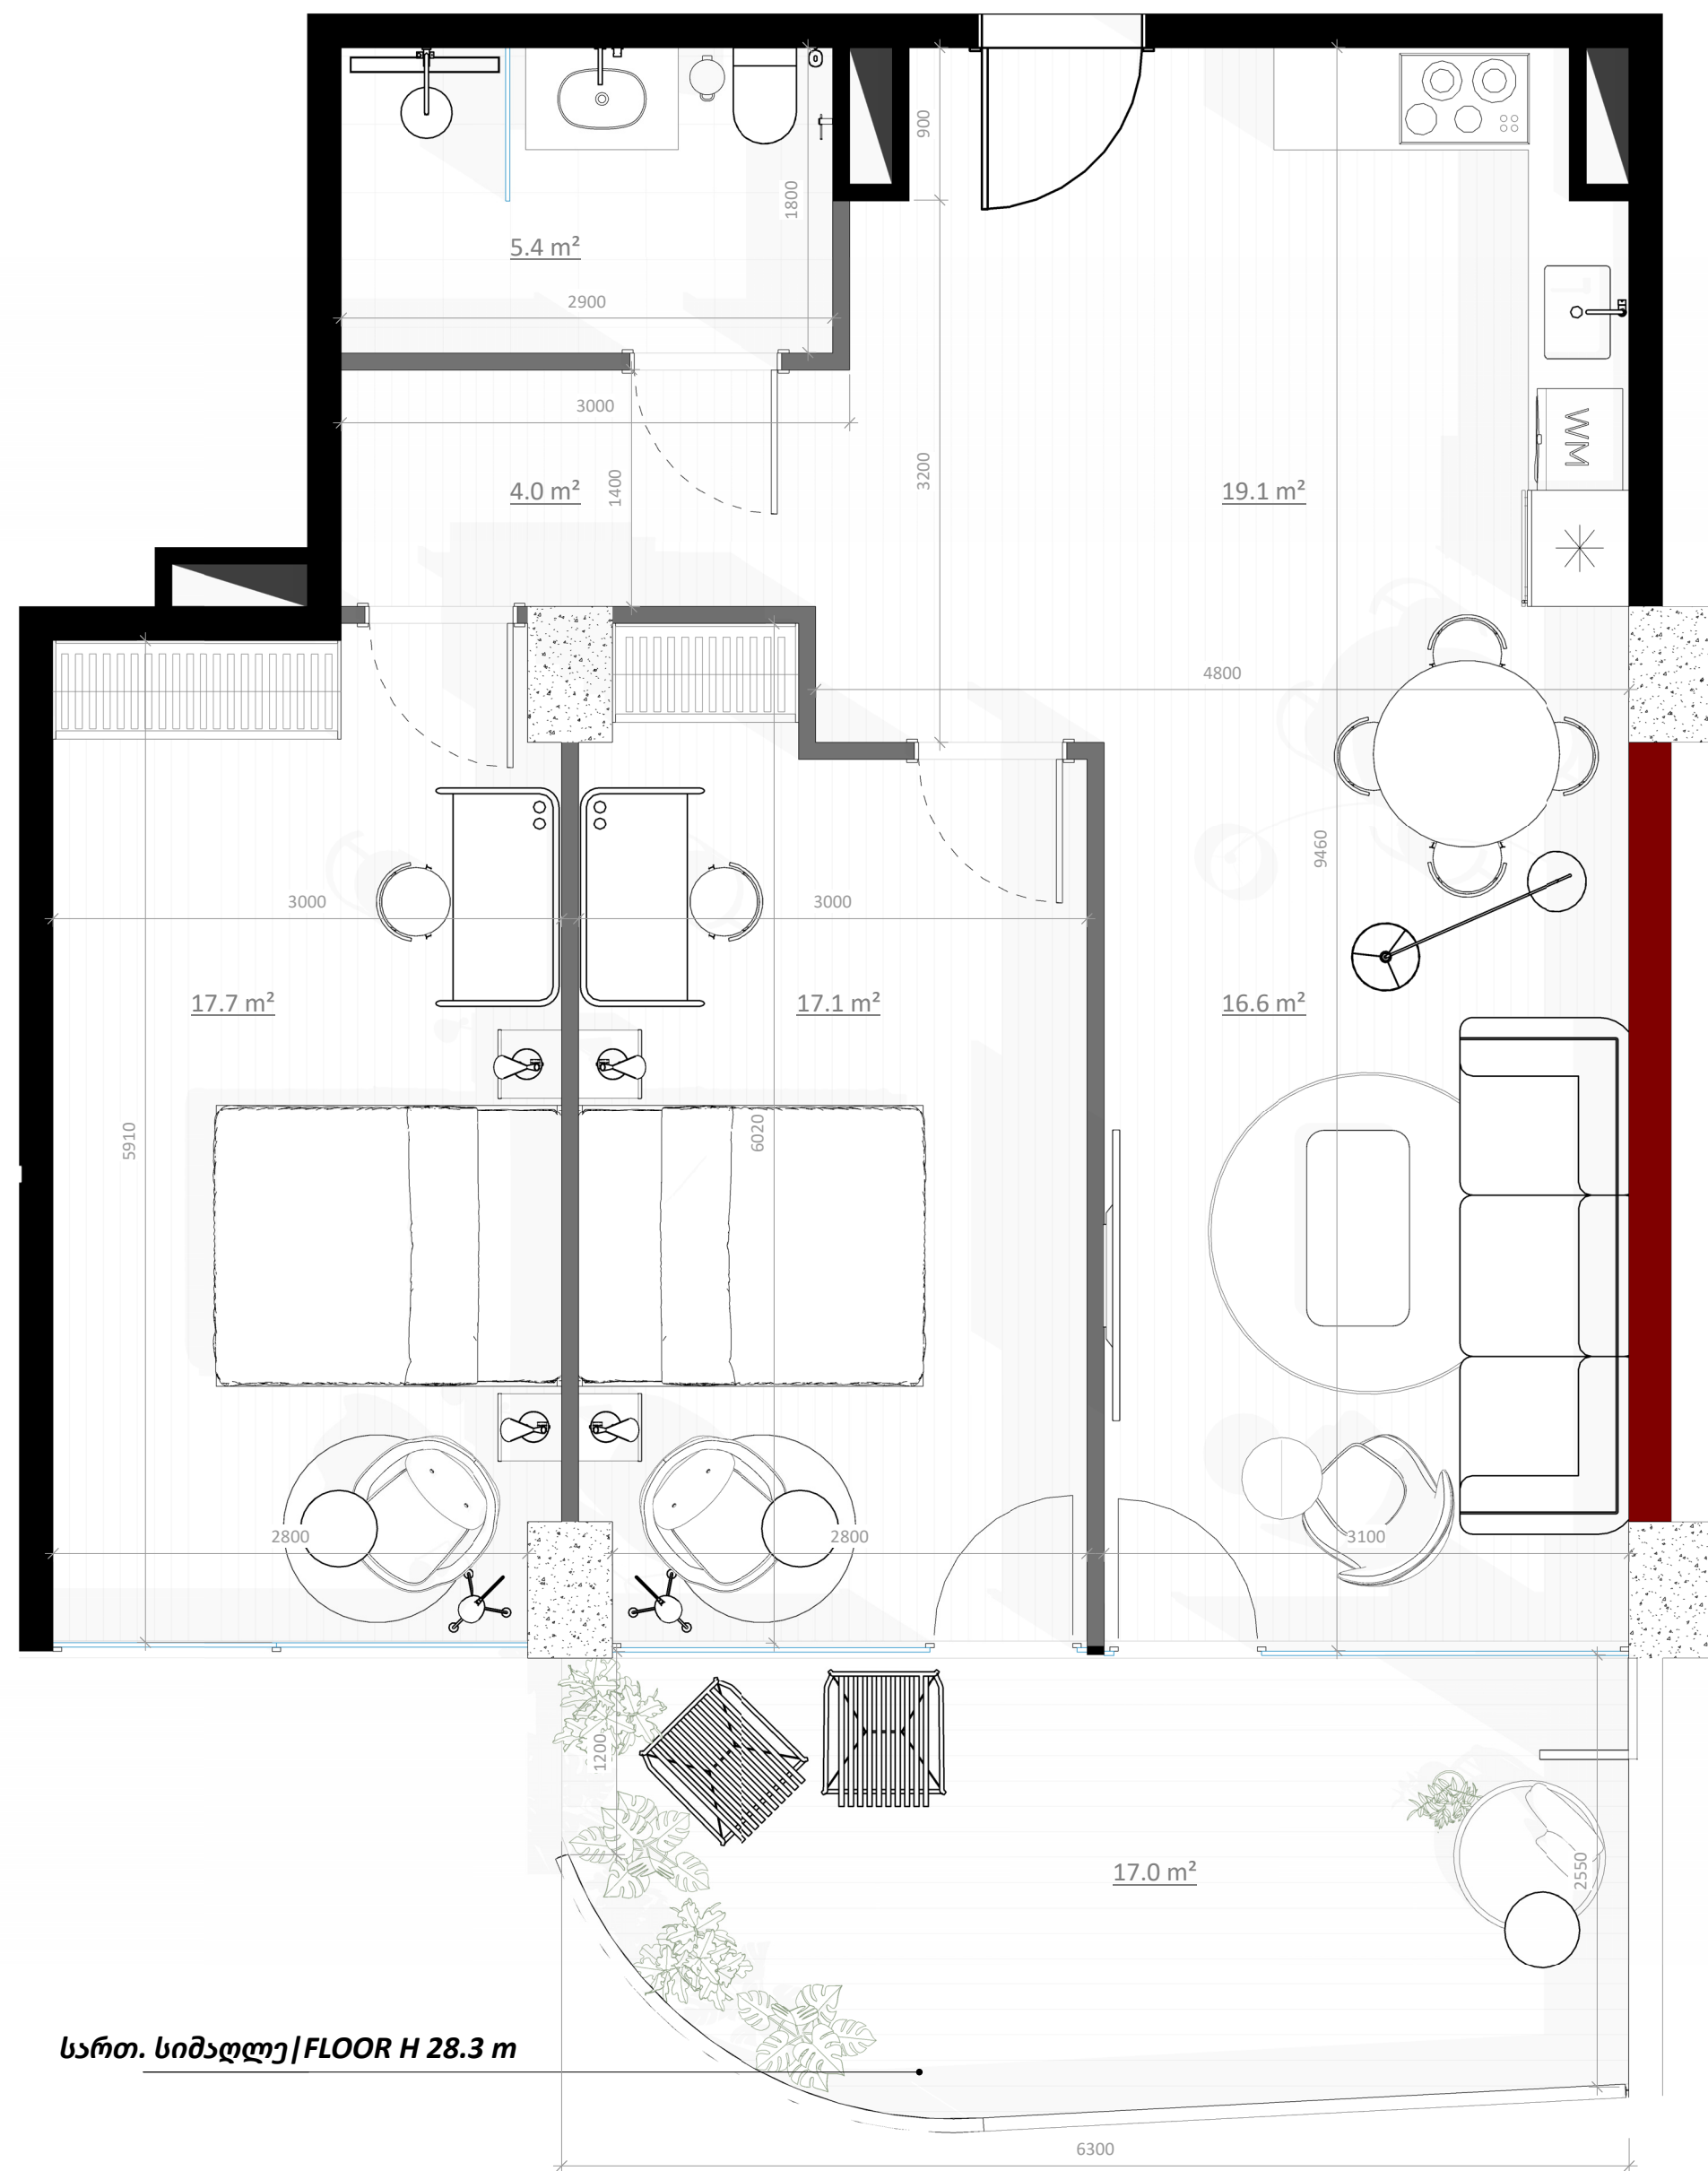

სართ. სიმაღლე/FLOOR H 28.3 m

მისაღები ოთახი Living room	16.6 m ²
სამზარეულო Kitchen	19.1 m ²
საძინებელი 1 Bedroom 1	17.1 m ²
საძინებელი 2 Bedroom 2	17.7 m ²
სველი წერტილი Bathroom	5.4 m ²
შესასვლელი Entrance	4.0 m ²

ტერასა/TERRACE	17.0 m ²
----------------	---------------------