


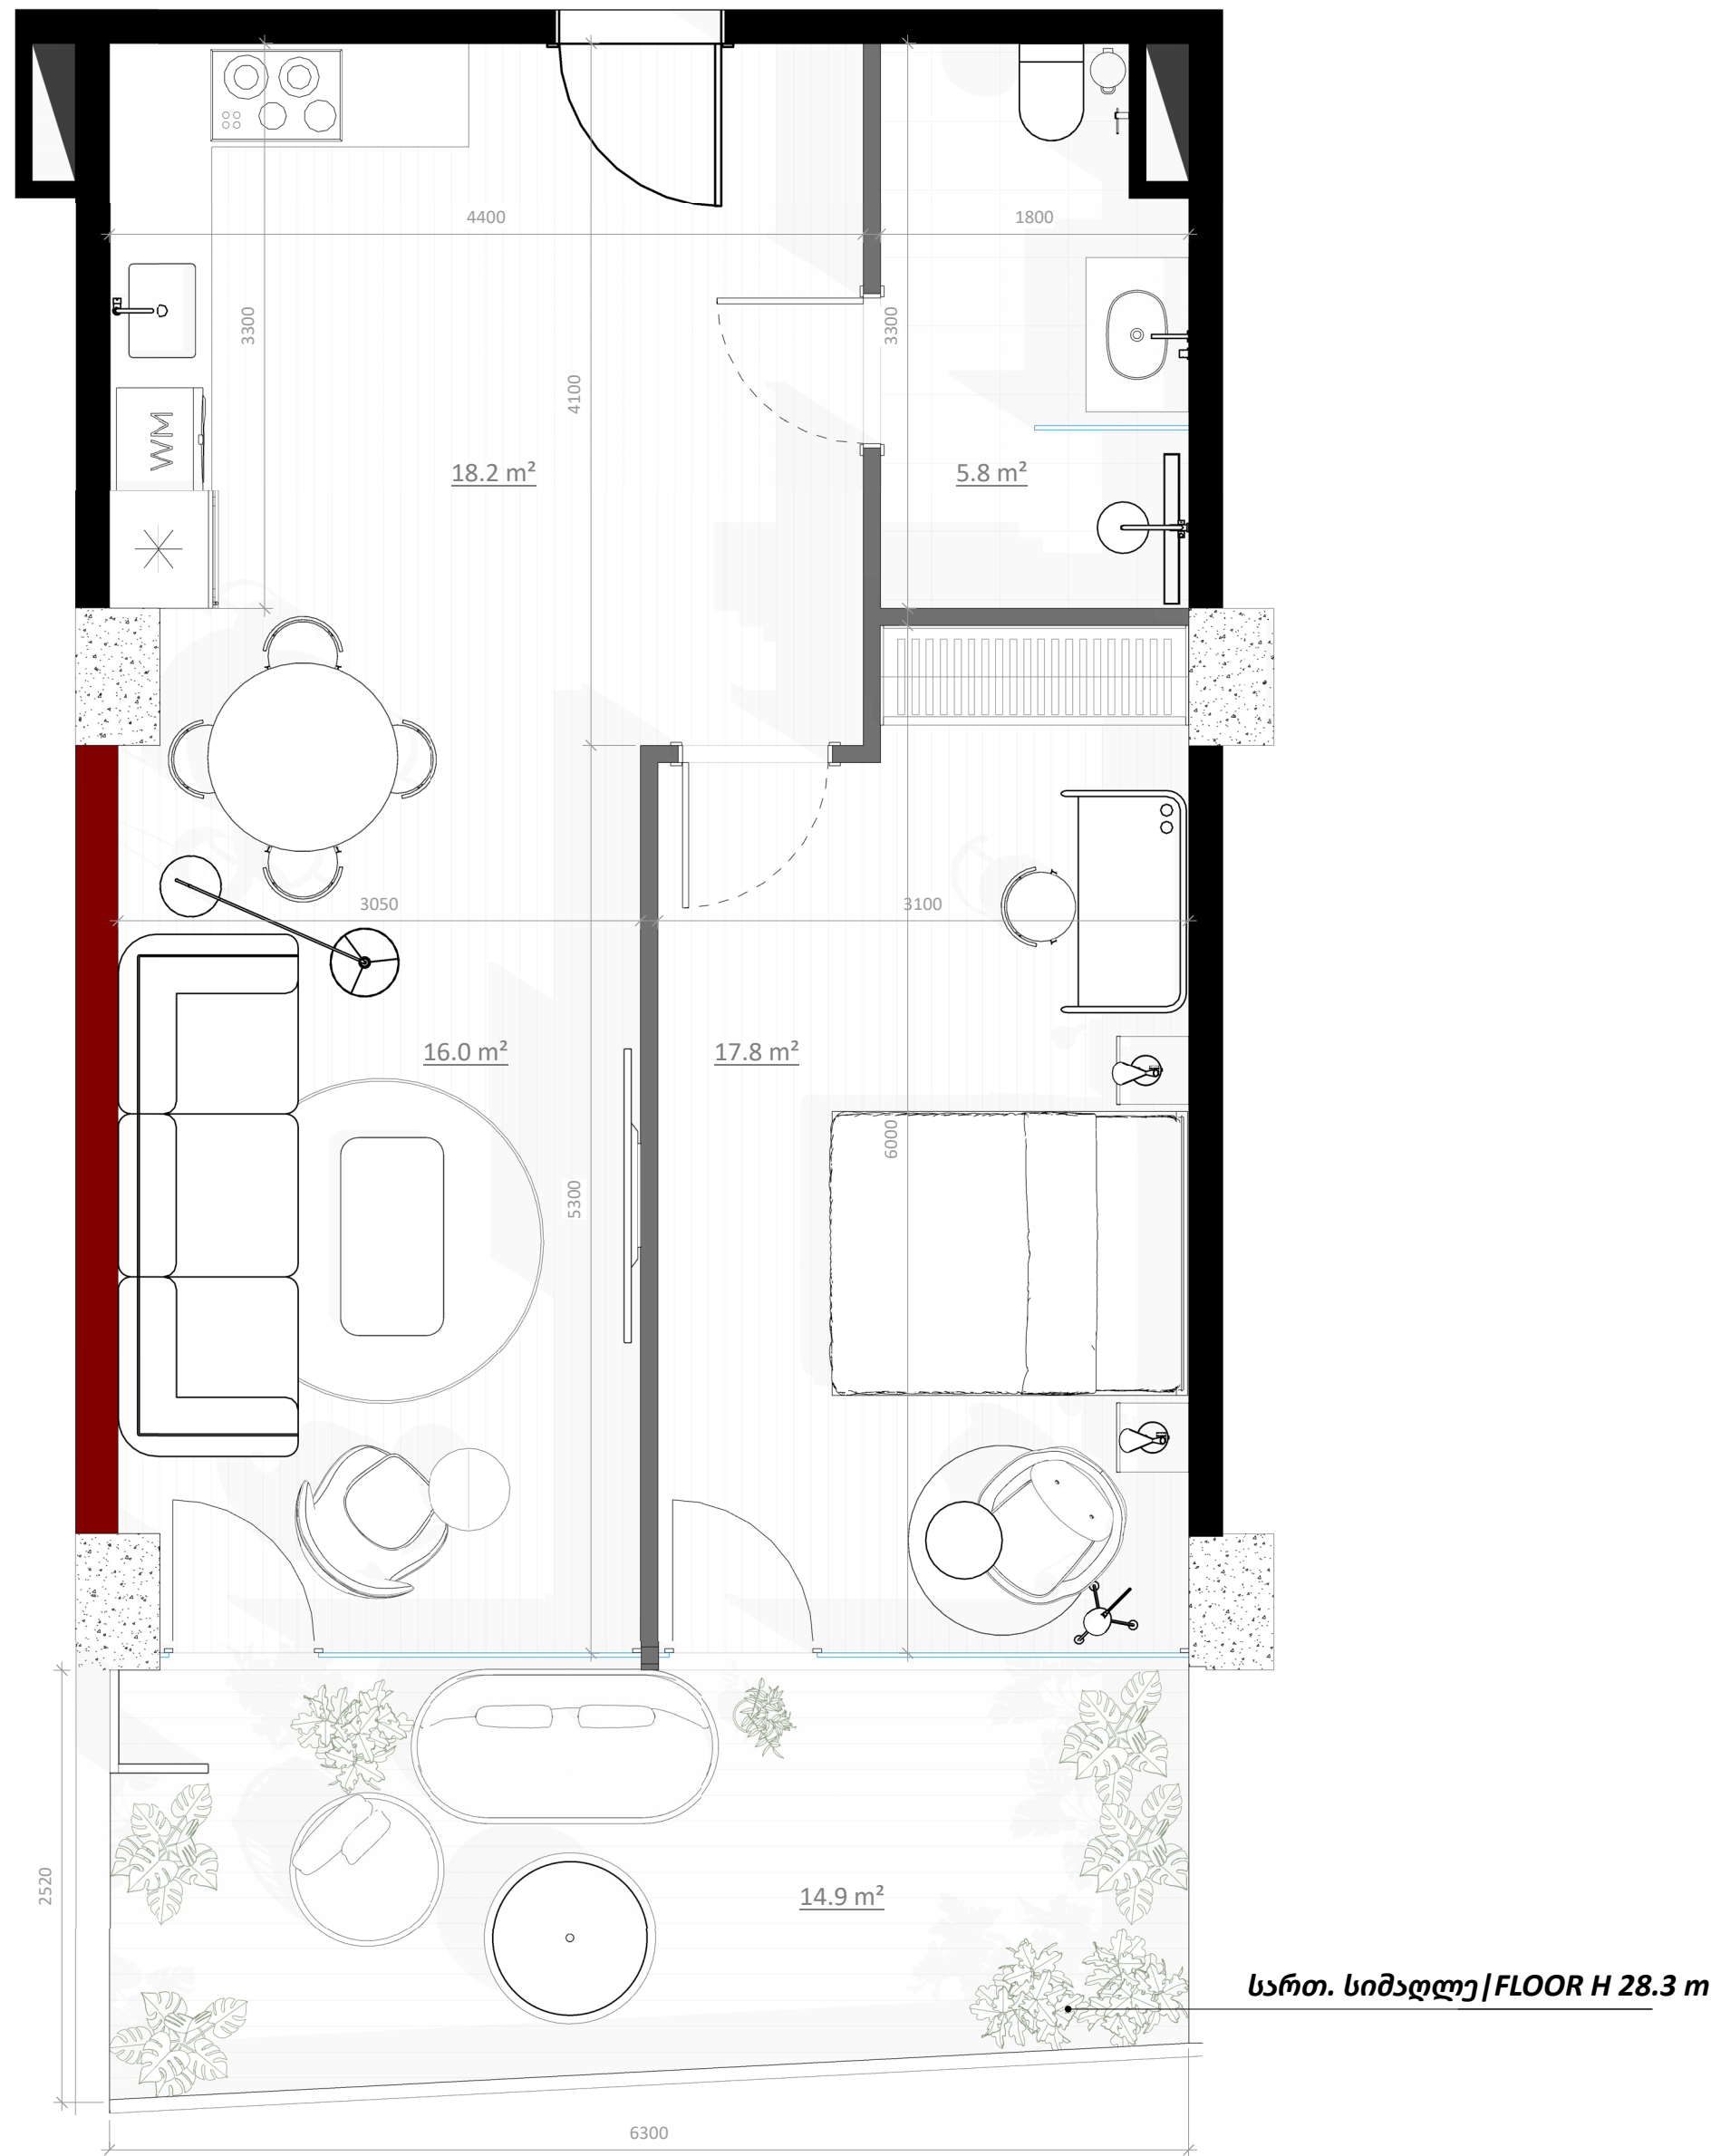

მისაღები ოთახი Living room	16.0 m ²
სამზარეულო Kitchen	18.2 m ²
საძინებელი Bedroom	17.8 m ²
სველი წერტილი Bathroom	5.8 m ²

ტერასა/TERRACE	14.9 m ²
----------------	---------------------