


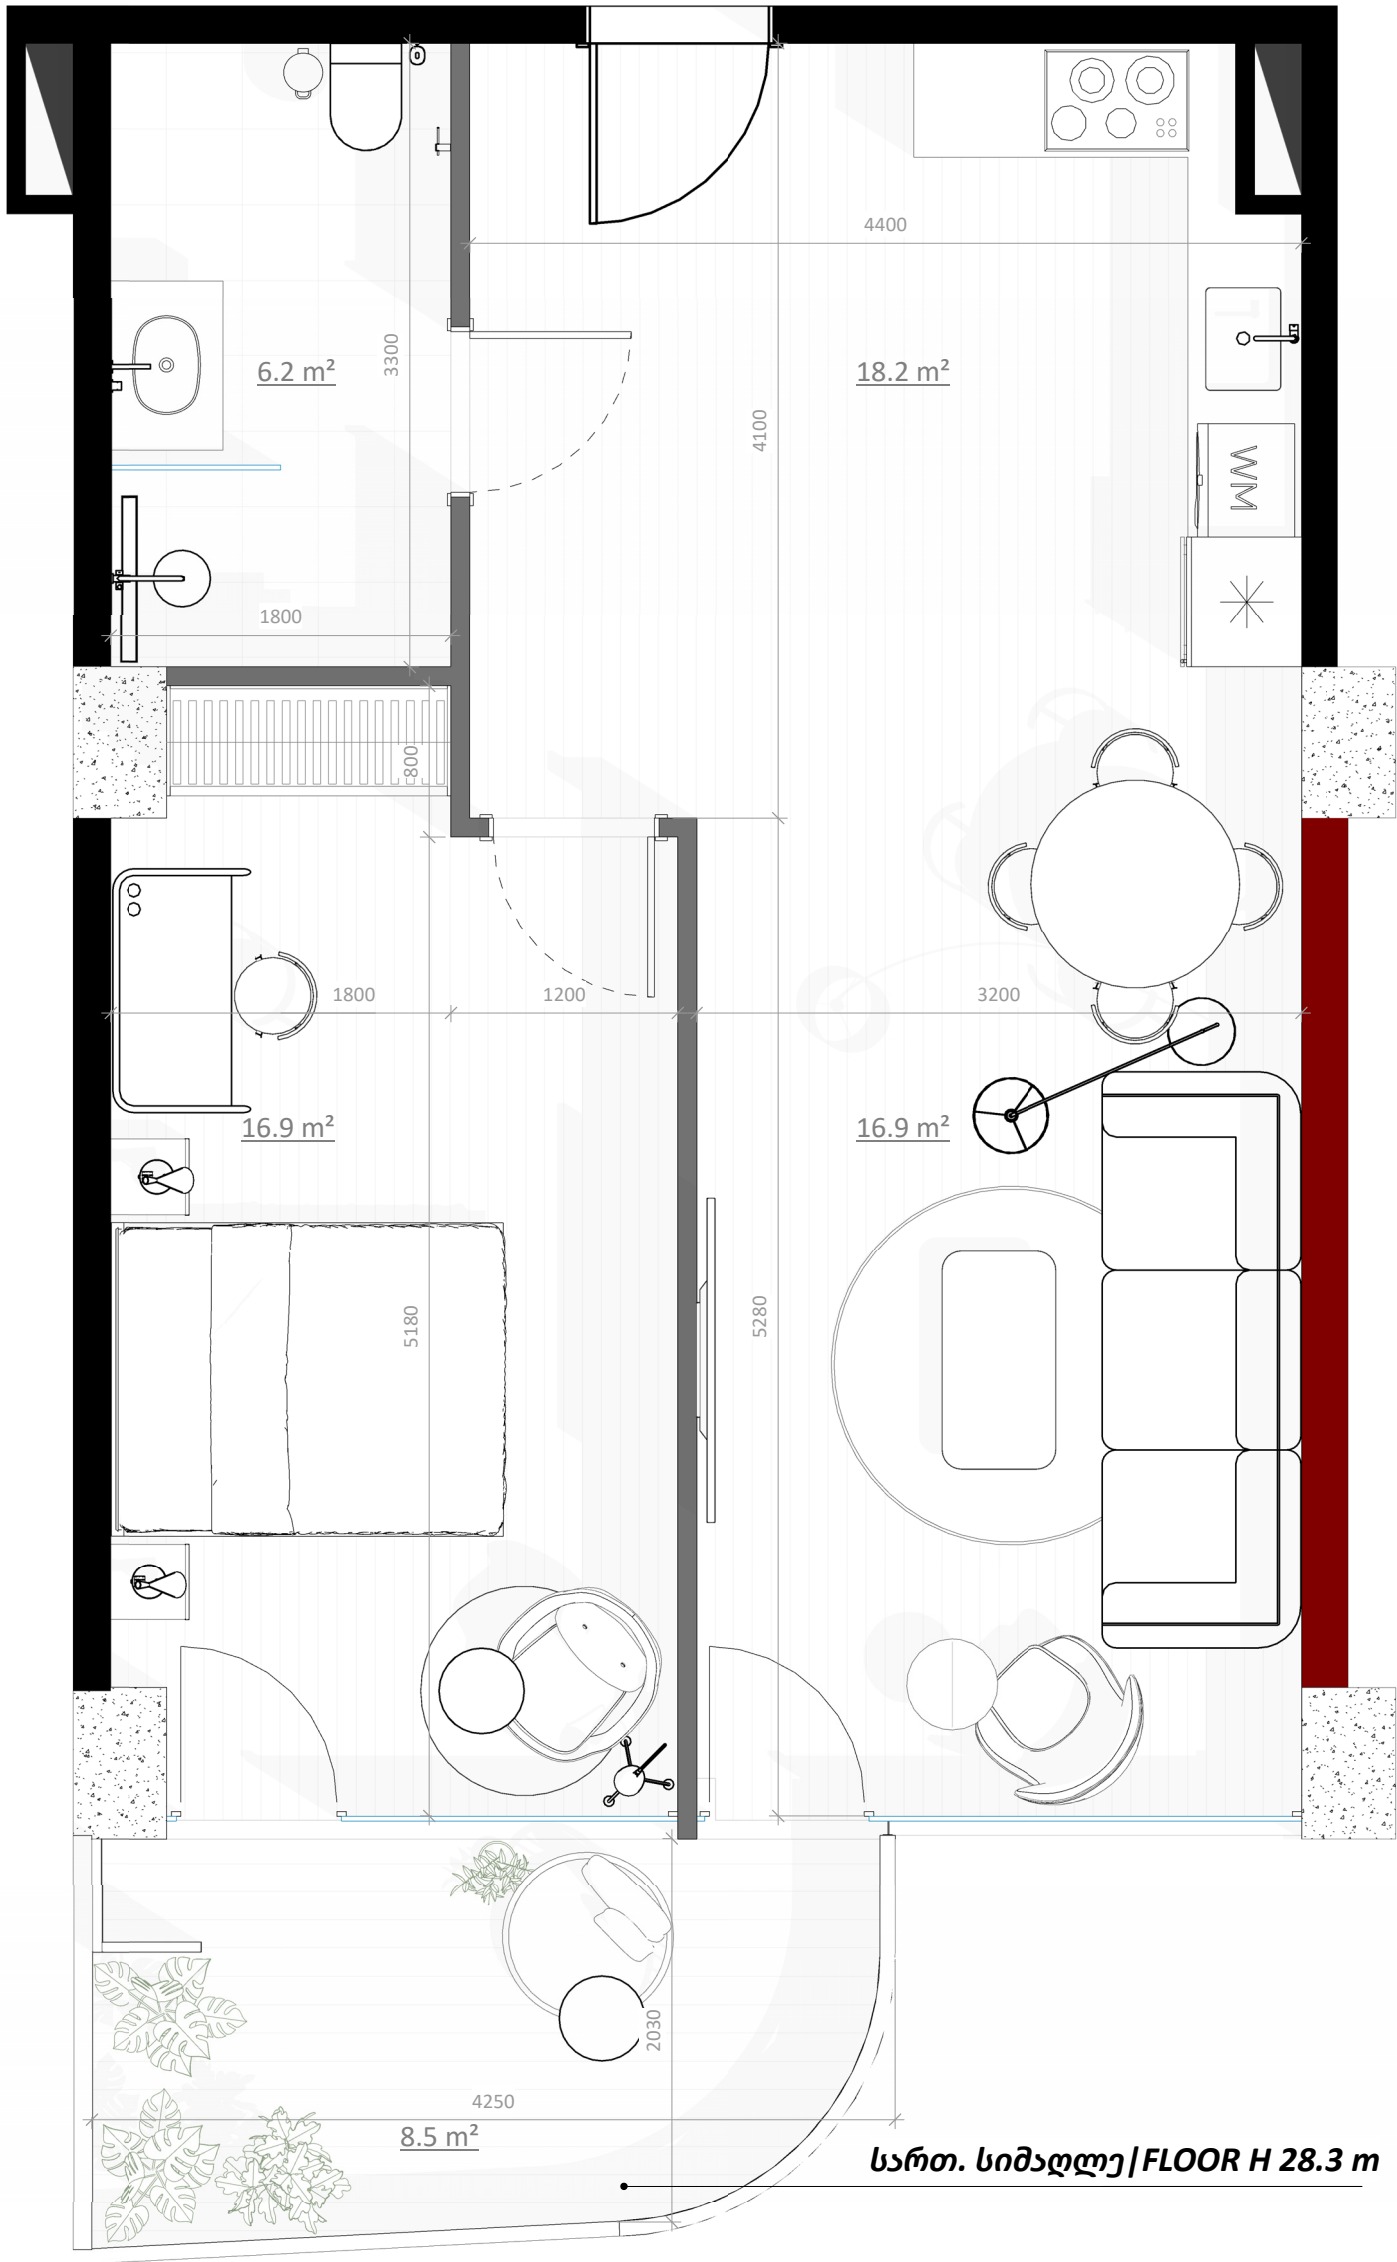

სართ. სიმაღლე | FLOOR H 28.3 m

809
66.7m²

მისაღები ოთახი Living room	16.9 m²
სამზარეულო Kitchen	18.2 m²
საძინებელი Bedroom	16.9 m²
სველი წერტილი Bathroom	6.2 m²

ტერასა/TERRACE	8.5 m²
----------------	--------

