


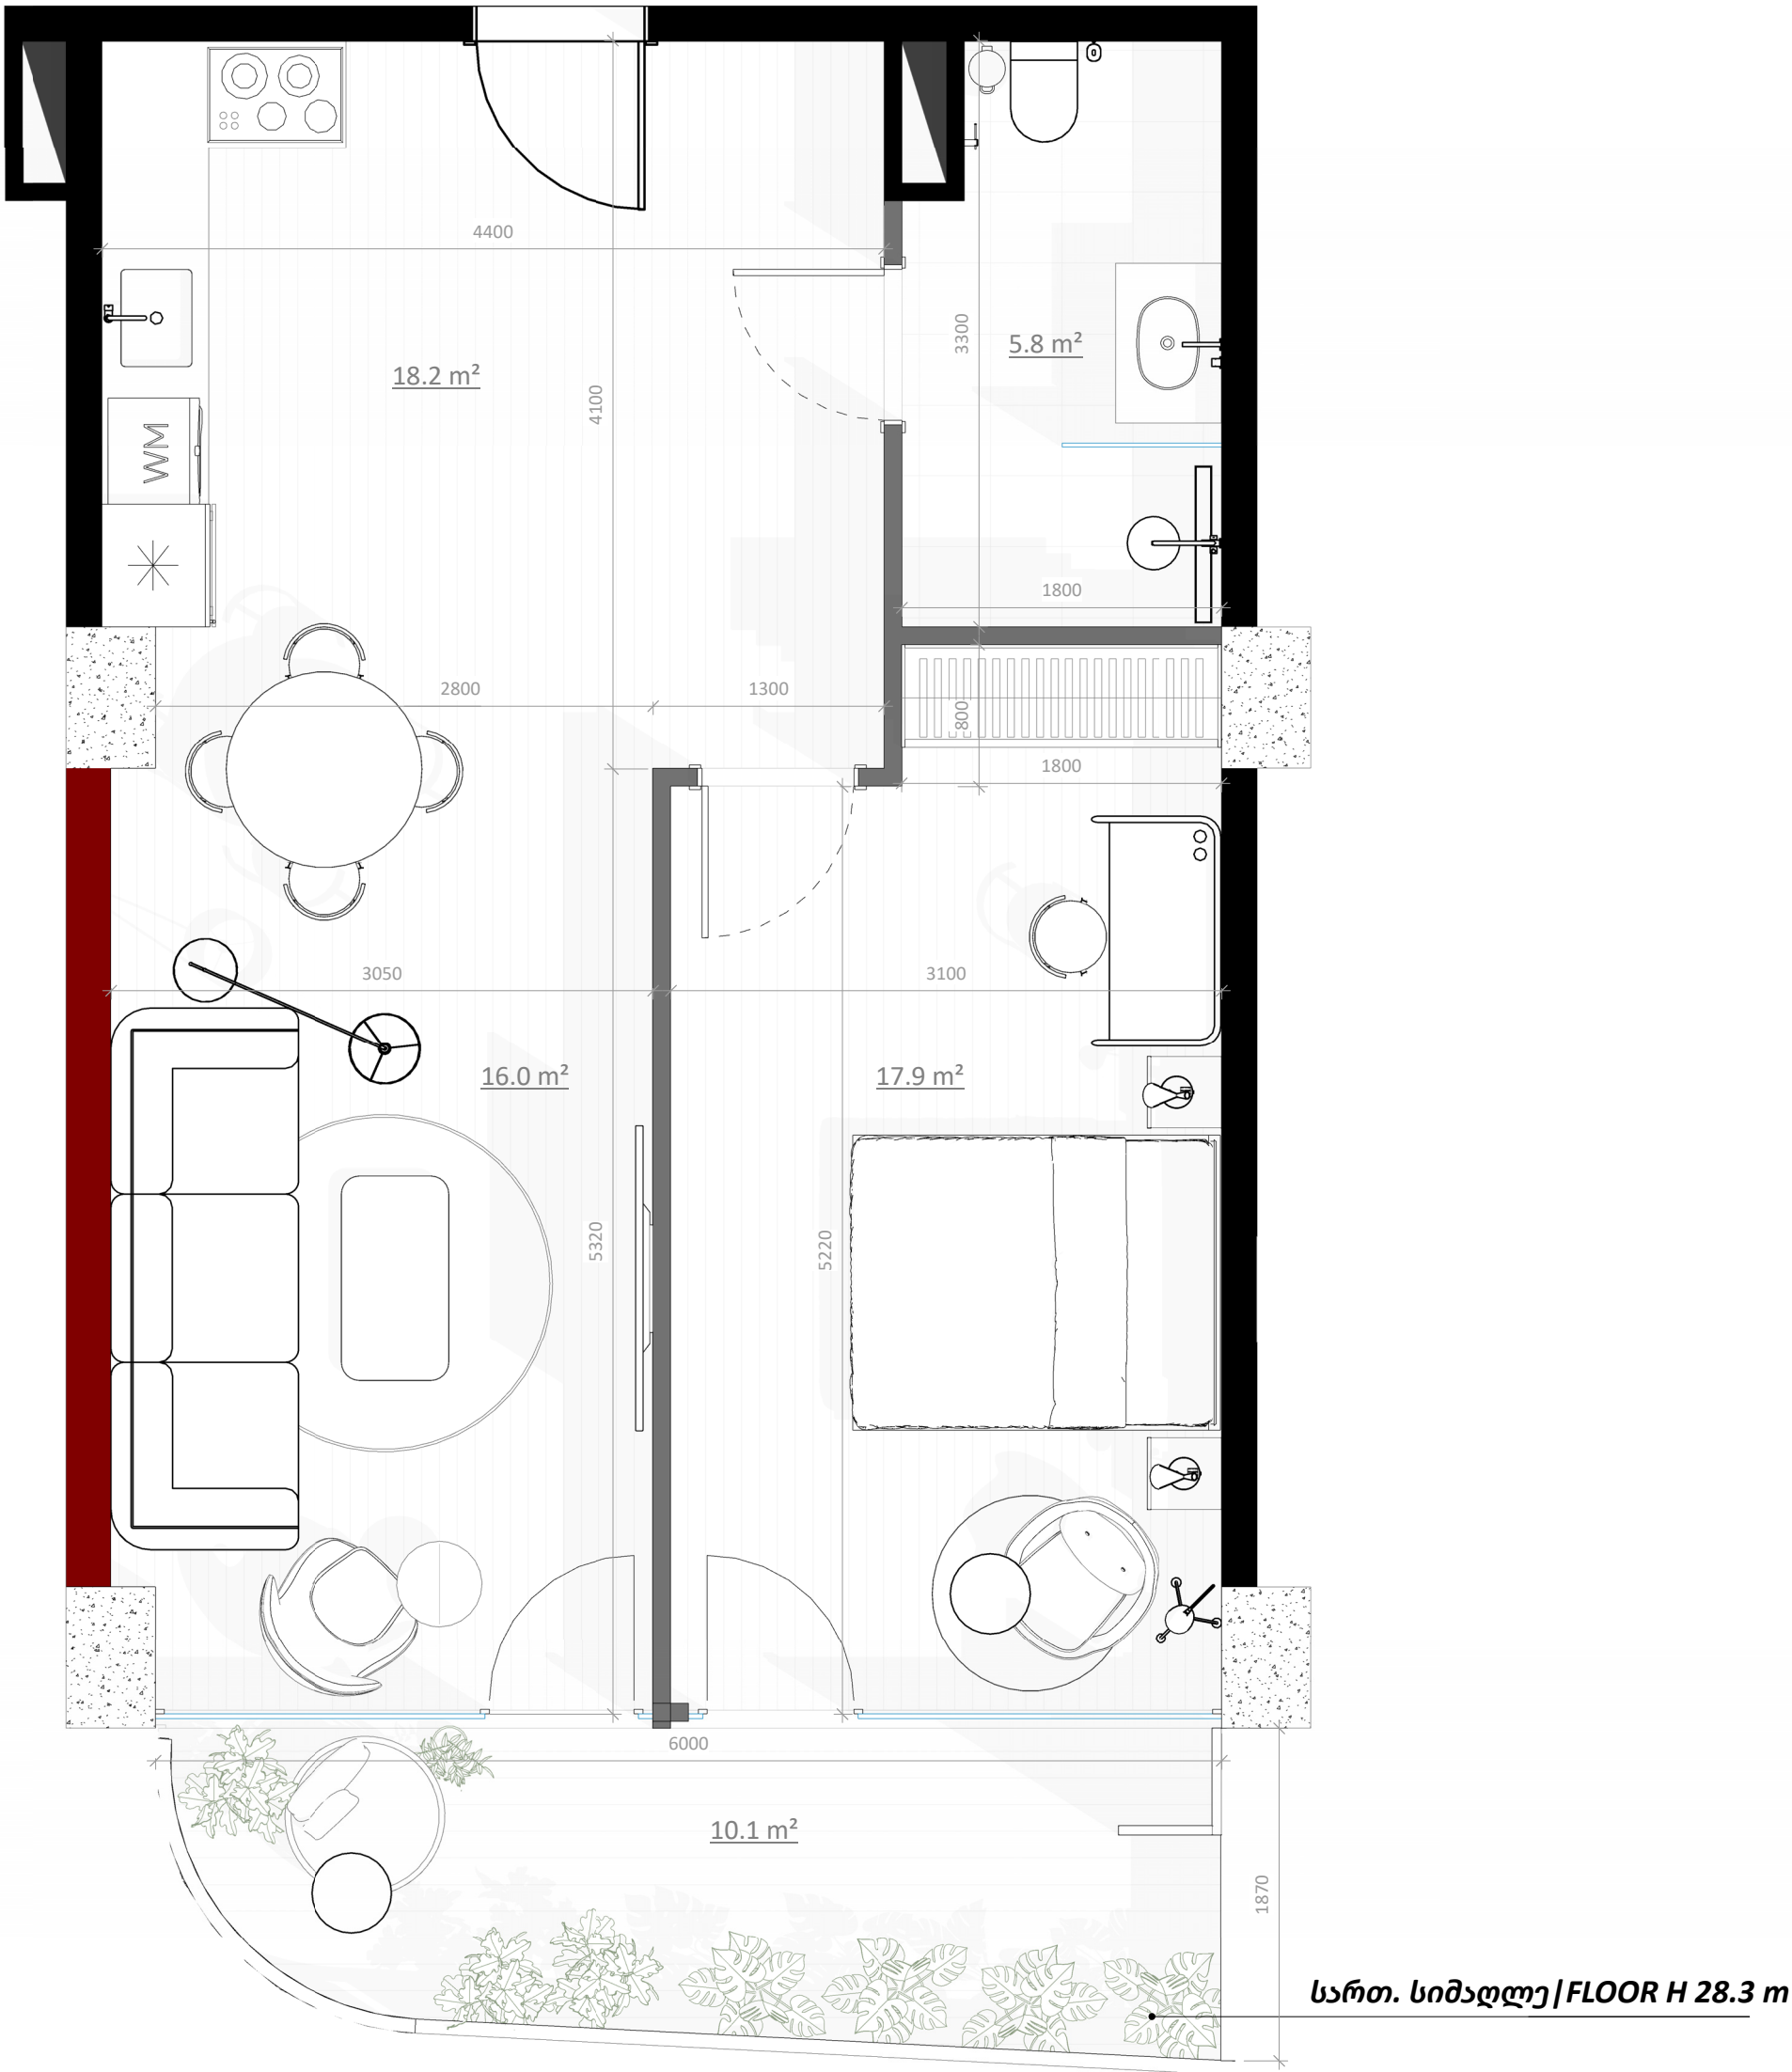

810
68.0m²

მისაღები ოთახი Living room	16.0 m²
სამზარეულო Kitchen	18.2 m²
საძინებელი Bedroom	17.9 m²
სველი წერტილი Bathroom	5.8 m²

ტერასა/TERRACE	10.1 m²
----------------	---------

