


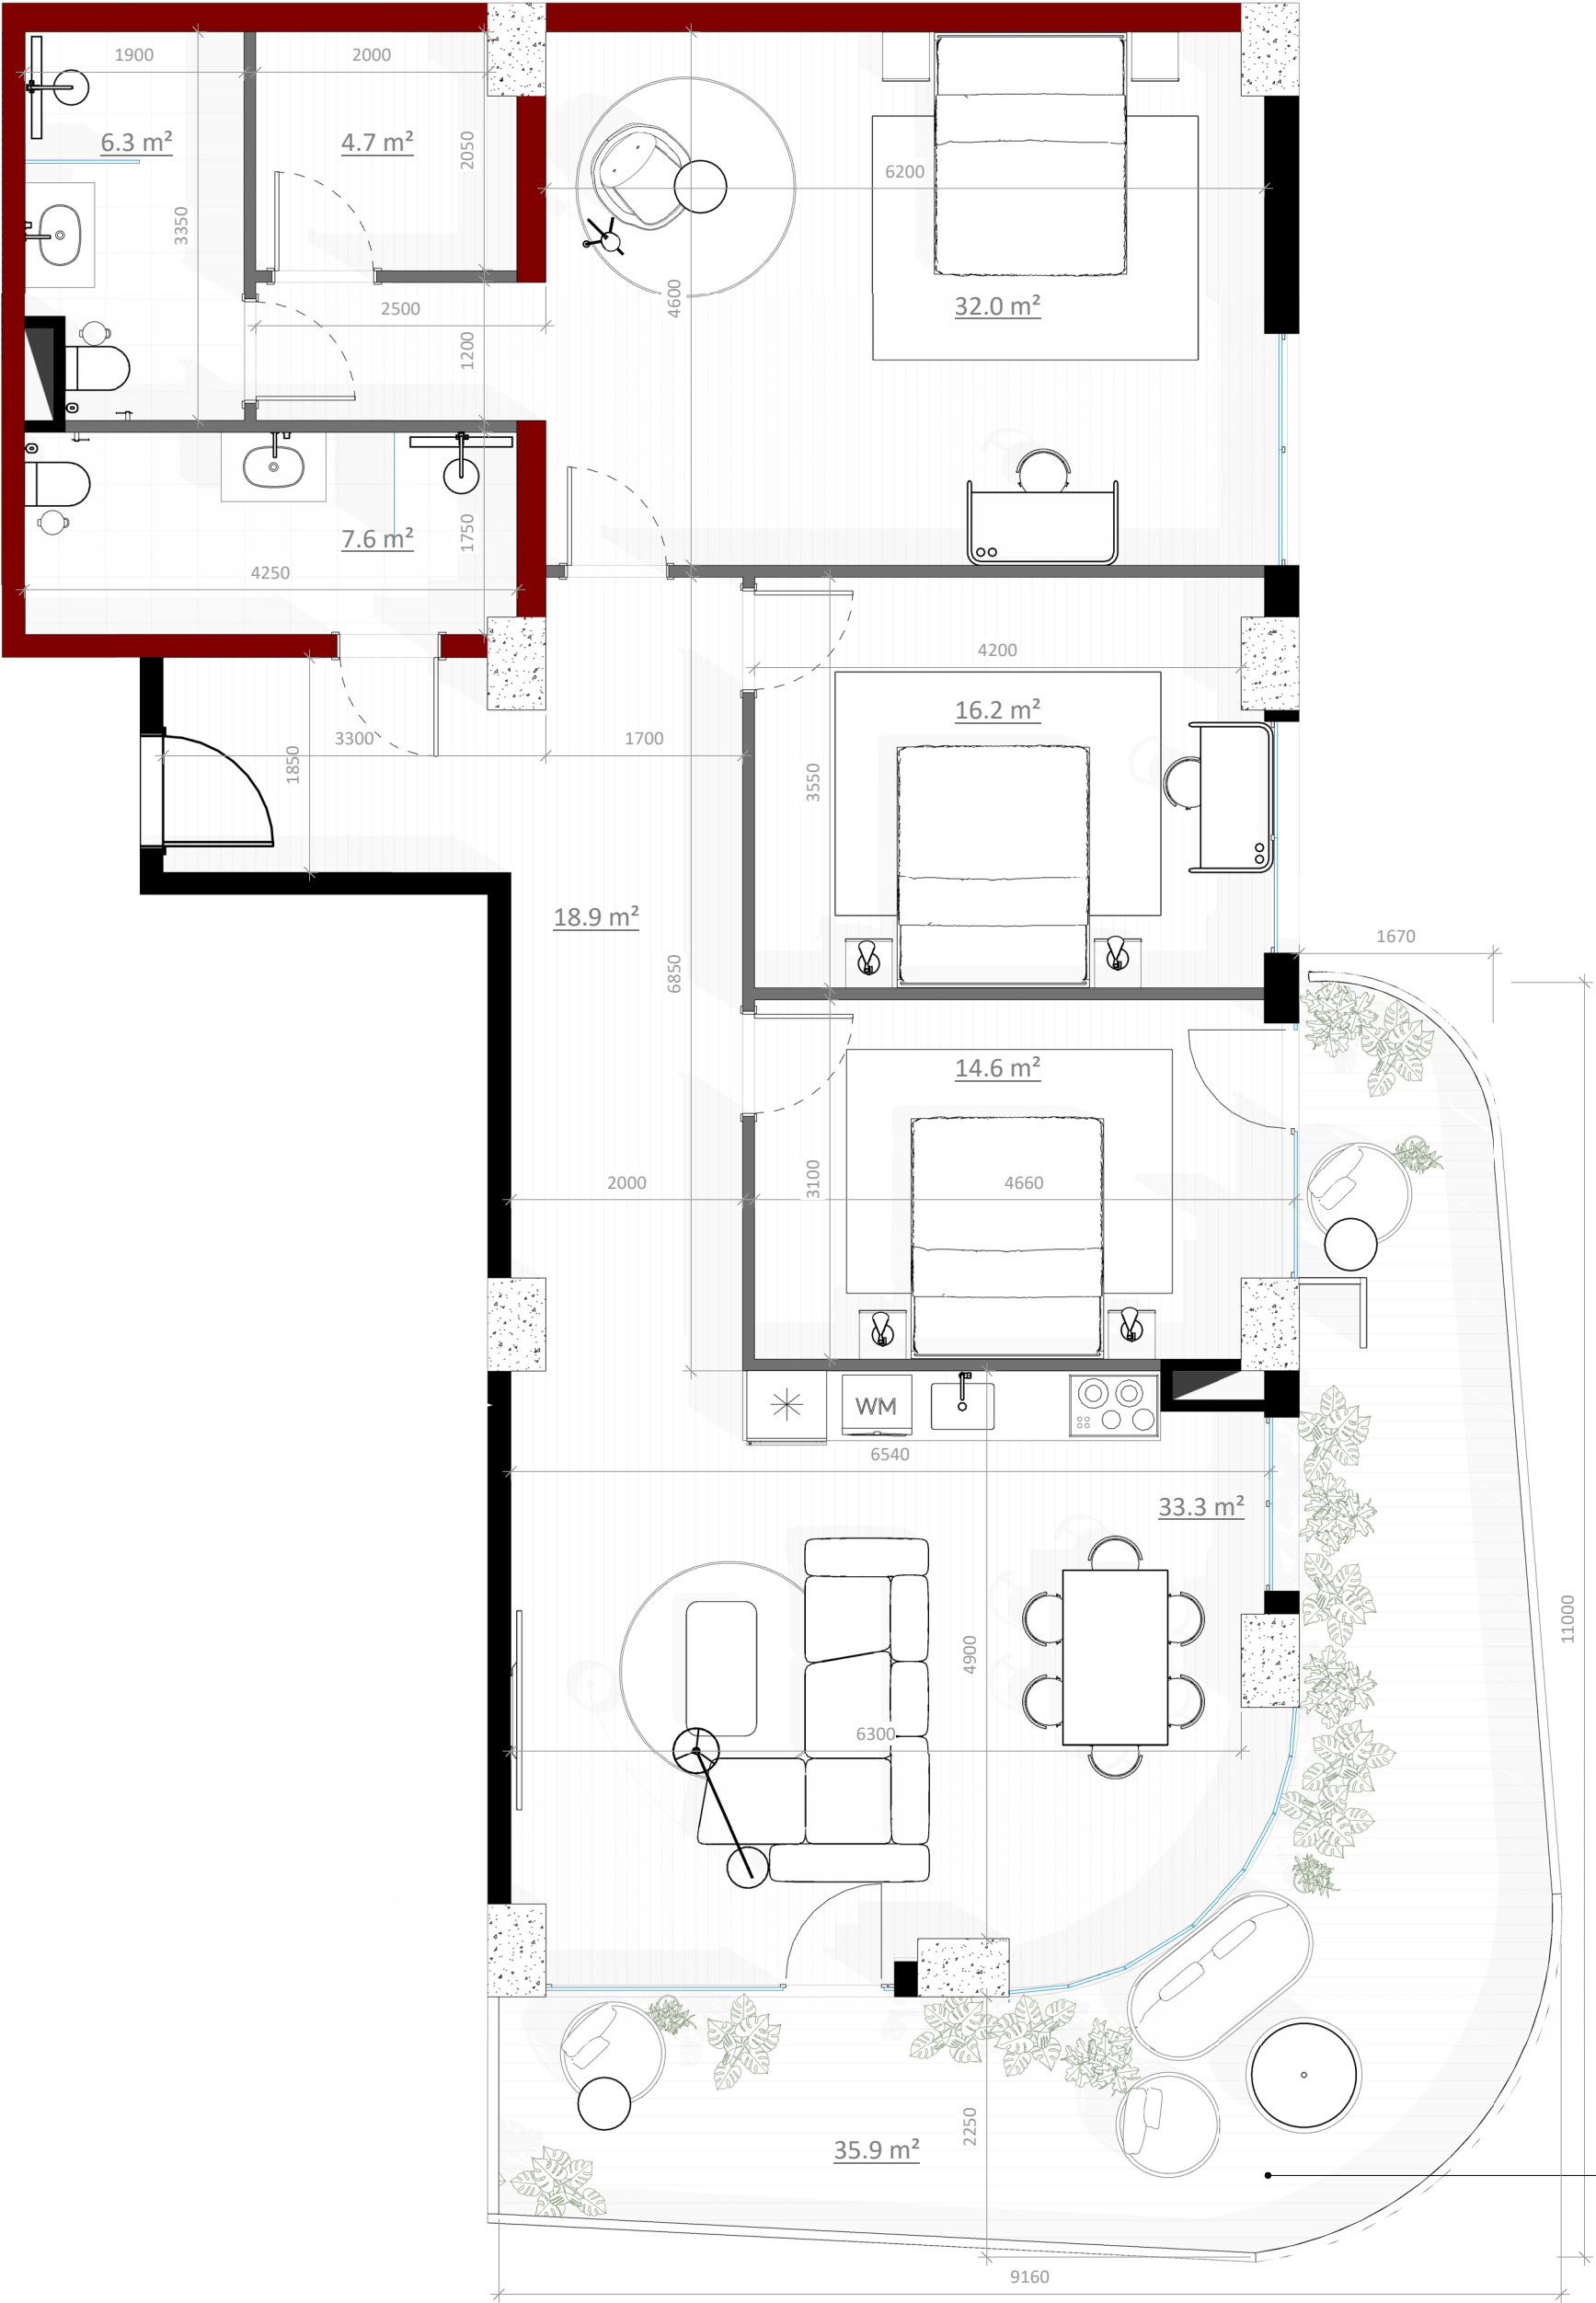

სართ. სიმაღლე | FLOOR H 28.3 m

მისაღები / სამზარეულო Living room/Kitchen	33.3 m²
საგარდერობო ოთახი Closet Room	4.7 m²
საძინებელი 1 Bedroom 1	14.6 m²
საძინებელი 2 Bedroom 2	32.0 m²
საძინებელი 3 Bedroom 3	16.2 m²
სველი წერტილი 1 Bathroom1	7.6 m²
სველი წერტილი 2 Bathroom 2	6.3 m²
შესასვლელი Entrance	18.9 m²

ტერასა/TERRACE	35.9 m²
----------------	---------

