


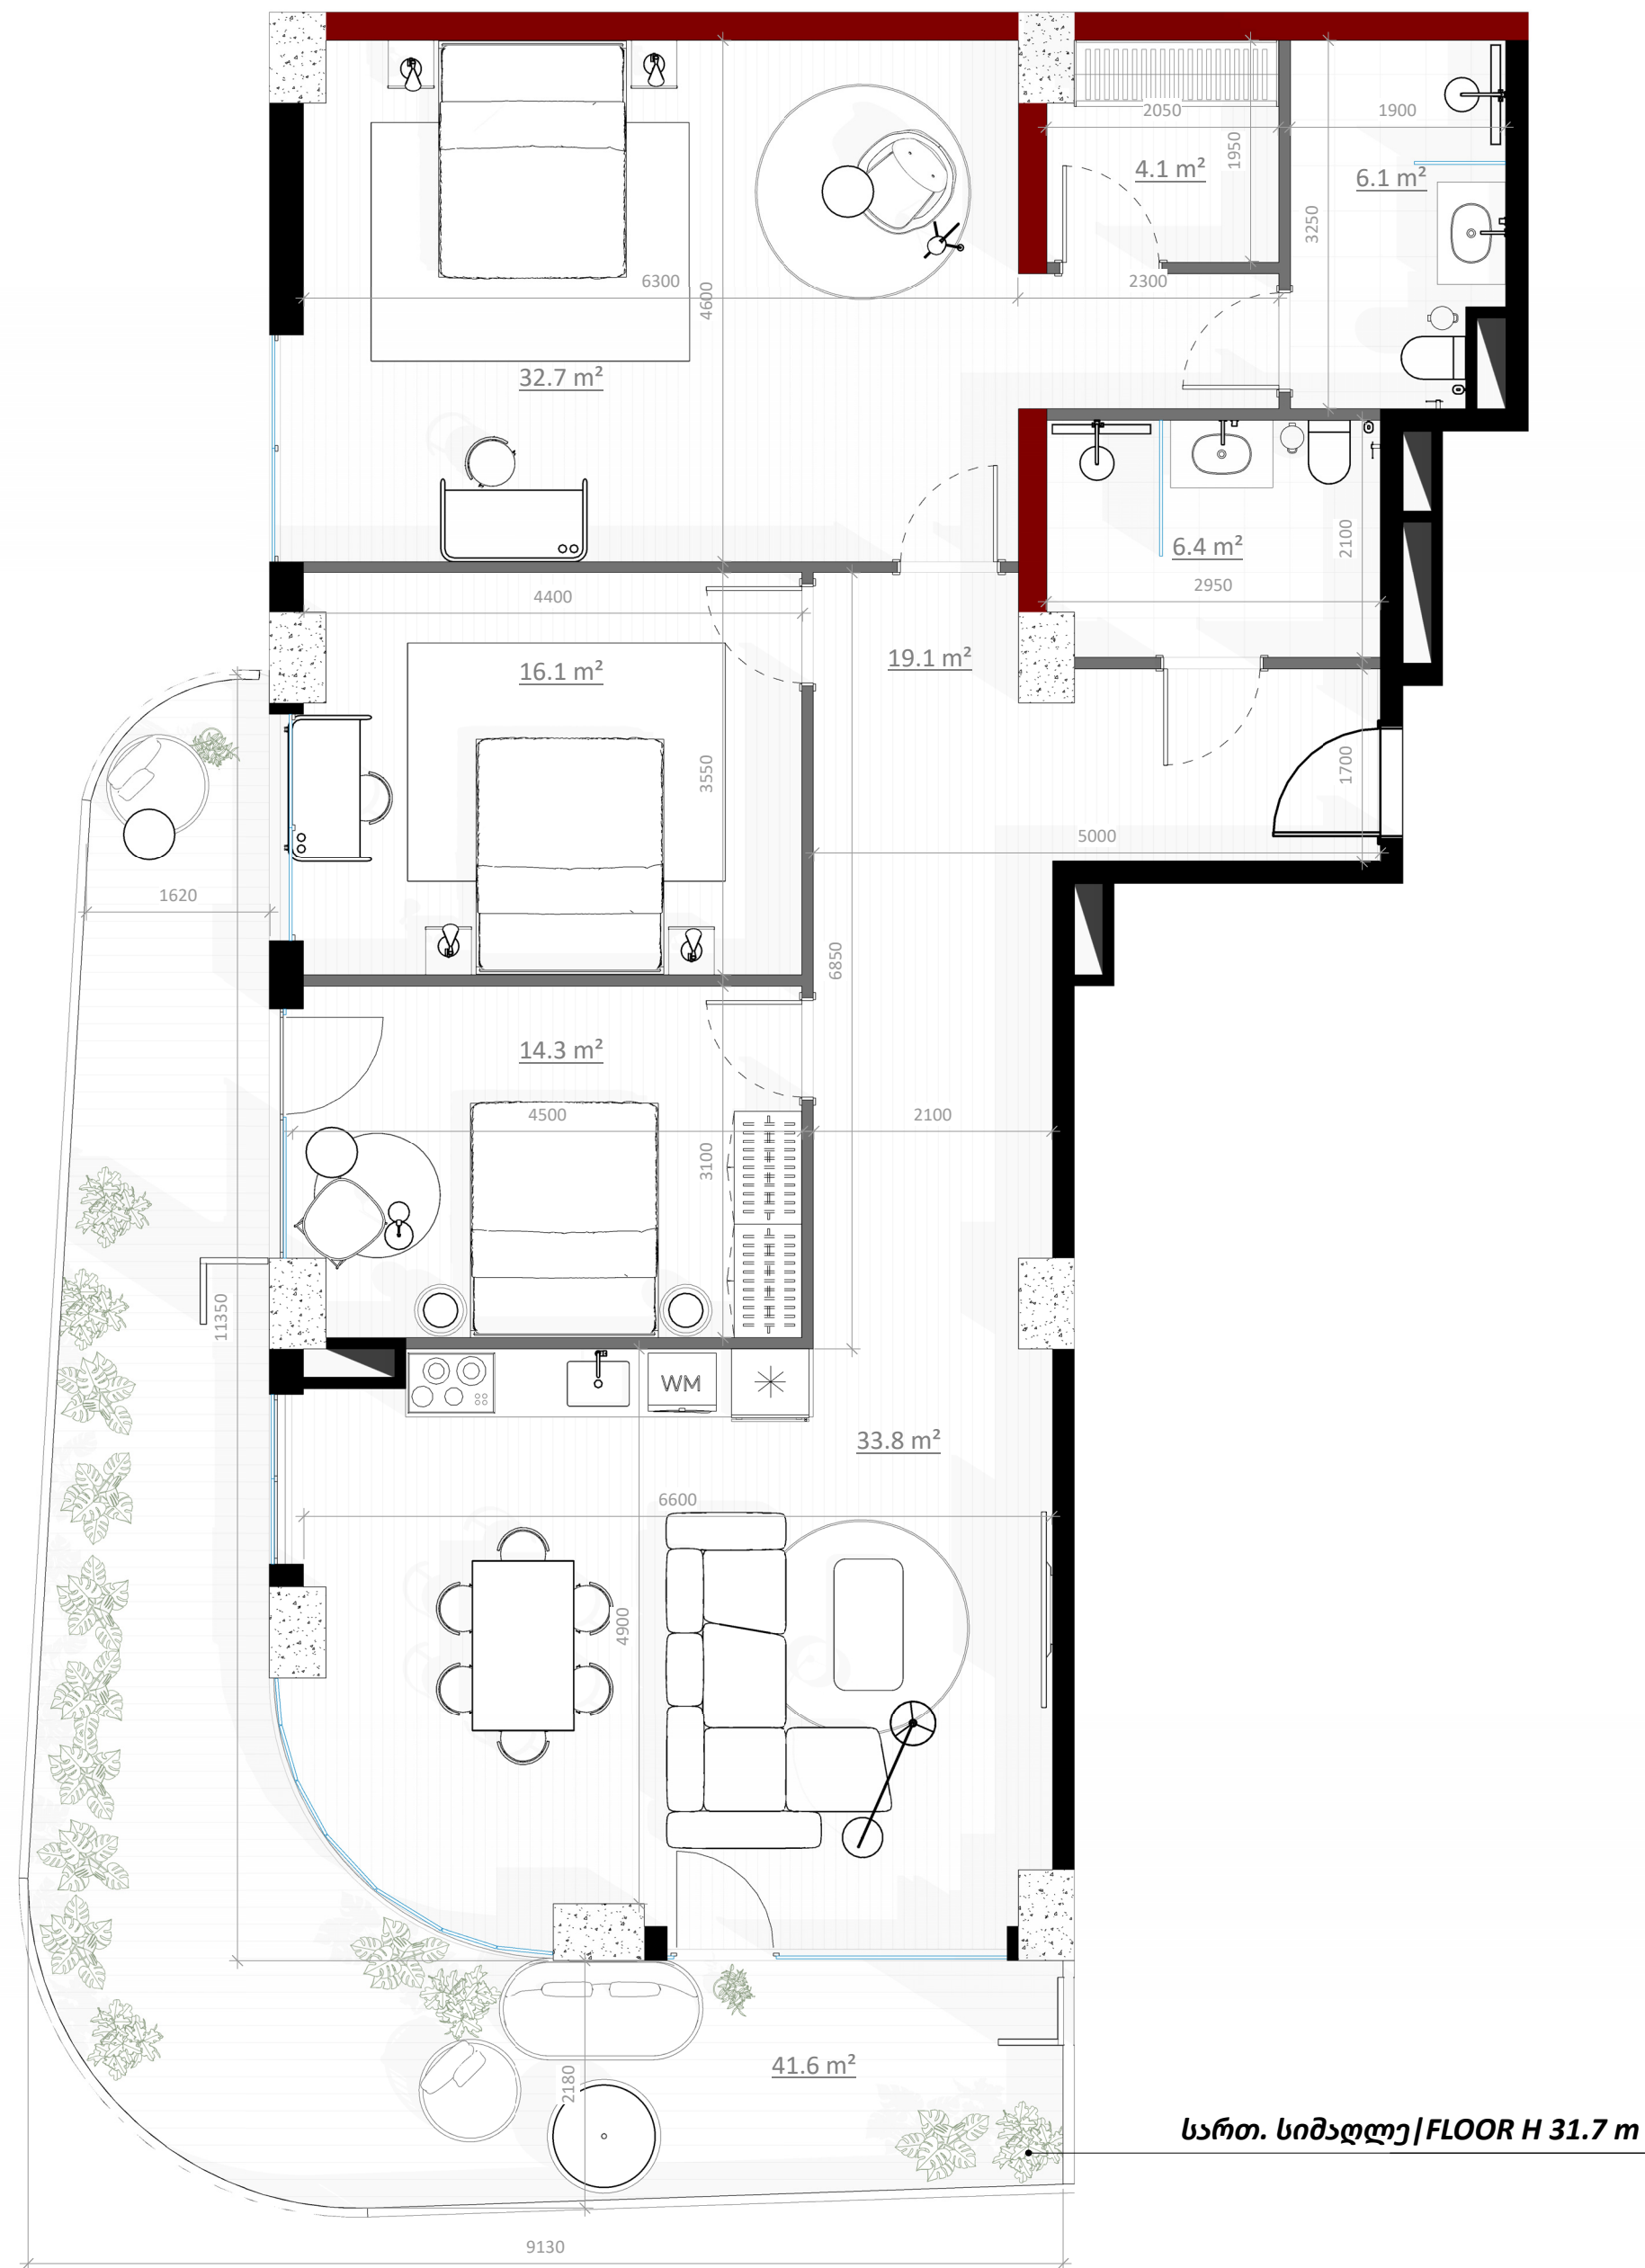

სართ. სიმაღლე/FLOOR H 31.7 m

901	
174.1m²	
მისაღები / სამზარეულო Living room/Kitchen	33.8 m²
საგარდერობო ოთახი Closet Room	4.1 m²
საძინებელი 1 Bedroom 1	14.3 m²
საძინებელი 2 Bedroom 2	32.7 m²
საძინებელი 3 Bedroom 3	16.1 m²
სველი წერტილი 1 Bathroom1	6.4 m²
სველი წერტილი 2 Bathroom 2	6.1 m²
შესასვლელი Entrance	19.1 m²
ტერასა/TERRACE	41.6 m²

