


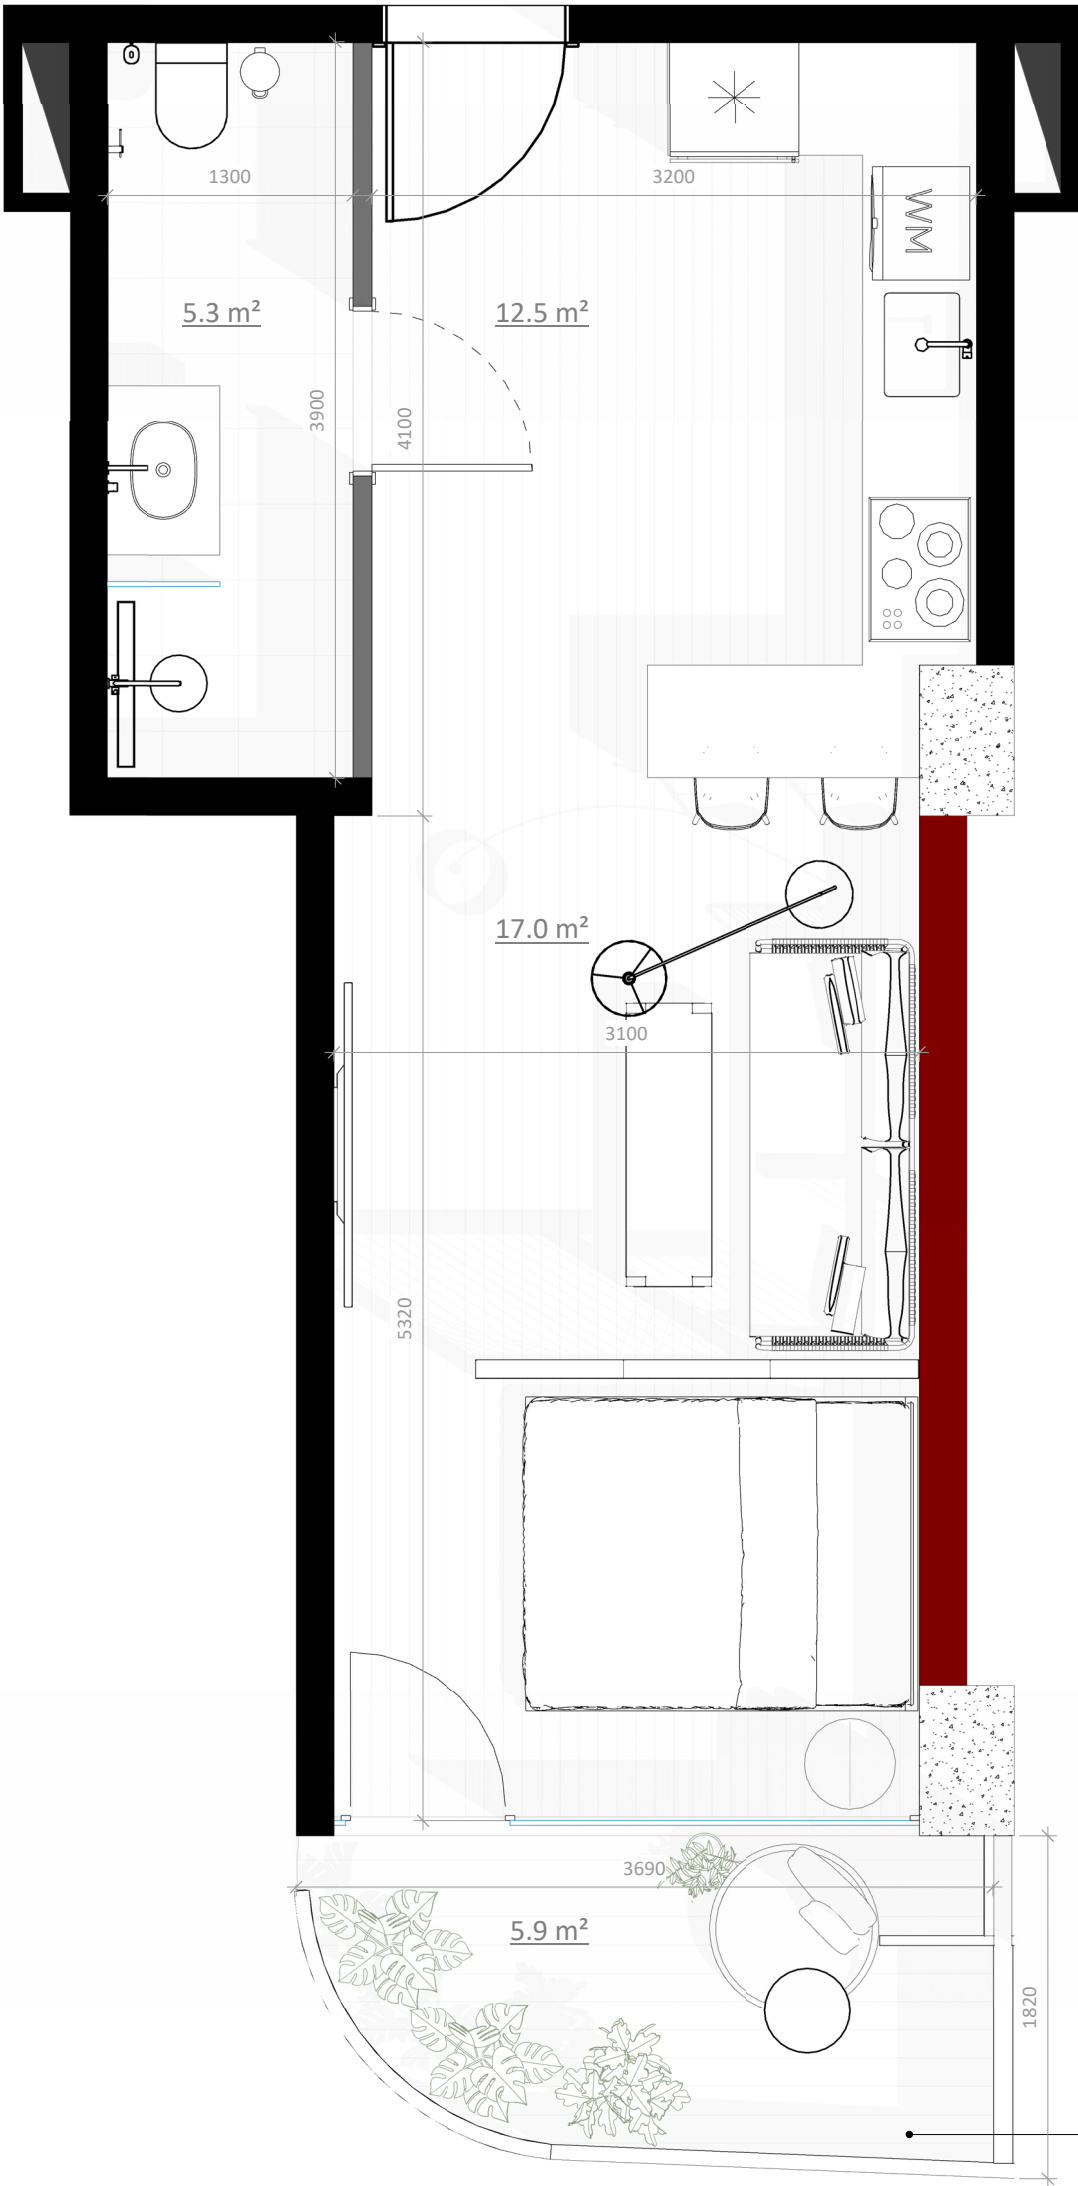

სართ. სიმაღლე | FLOOR H 31.7 m

909
40.7m²

მისაღები ოთახი Living room	17.0 m ²
სამზარეულო Kitchen	12.5 m ²
სველი წერტილი Bathroom	5.3 m ²

ტერასა/TERRACE	5.9 m ²
----------------	--------------------

