


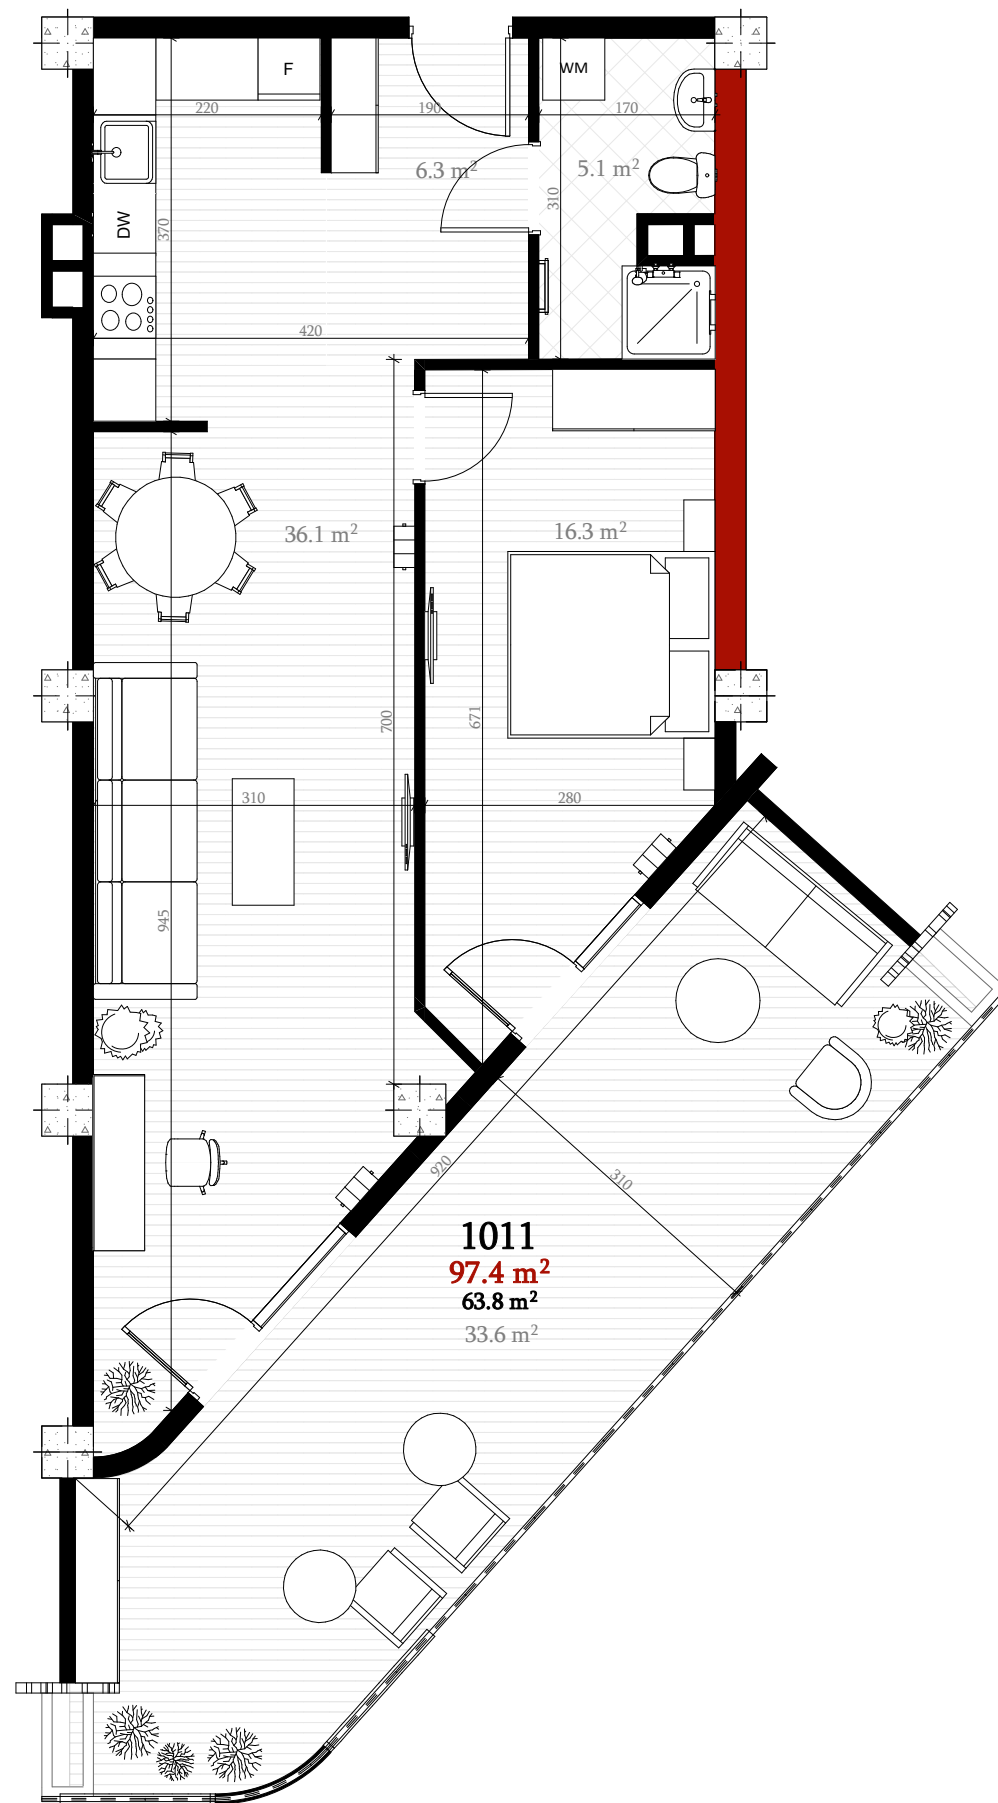

1011
97.4 m²

მისაღები/სამზარეულო	Living Room/Kitchen	36.1 m ²
სამიწებელი	Bedroom	16.3 m ²
სველი წერტილი	Bathroom	5.1 m ²
ჰოლი	Hall	6.3 m ²
ტერასა	Terrace	33.6 m ²



პროექტი: იდეა პანორამა 1
Project: Idea Panorama 1