


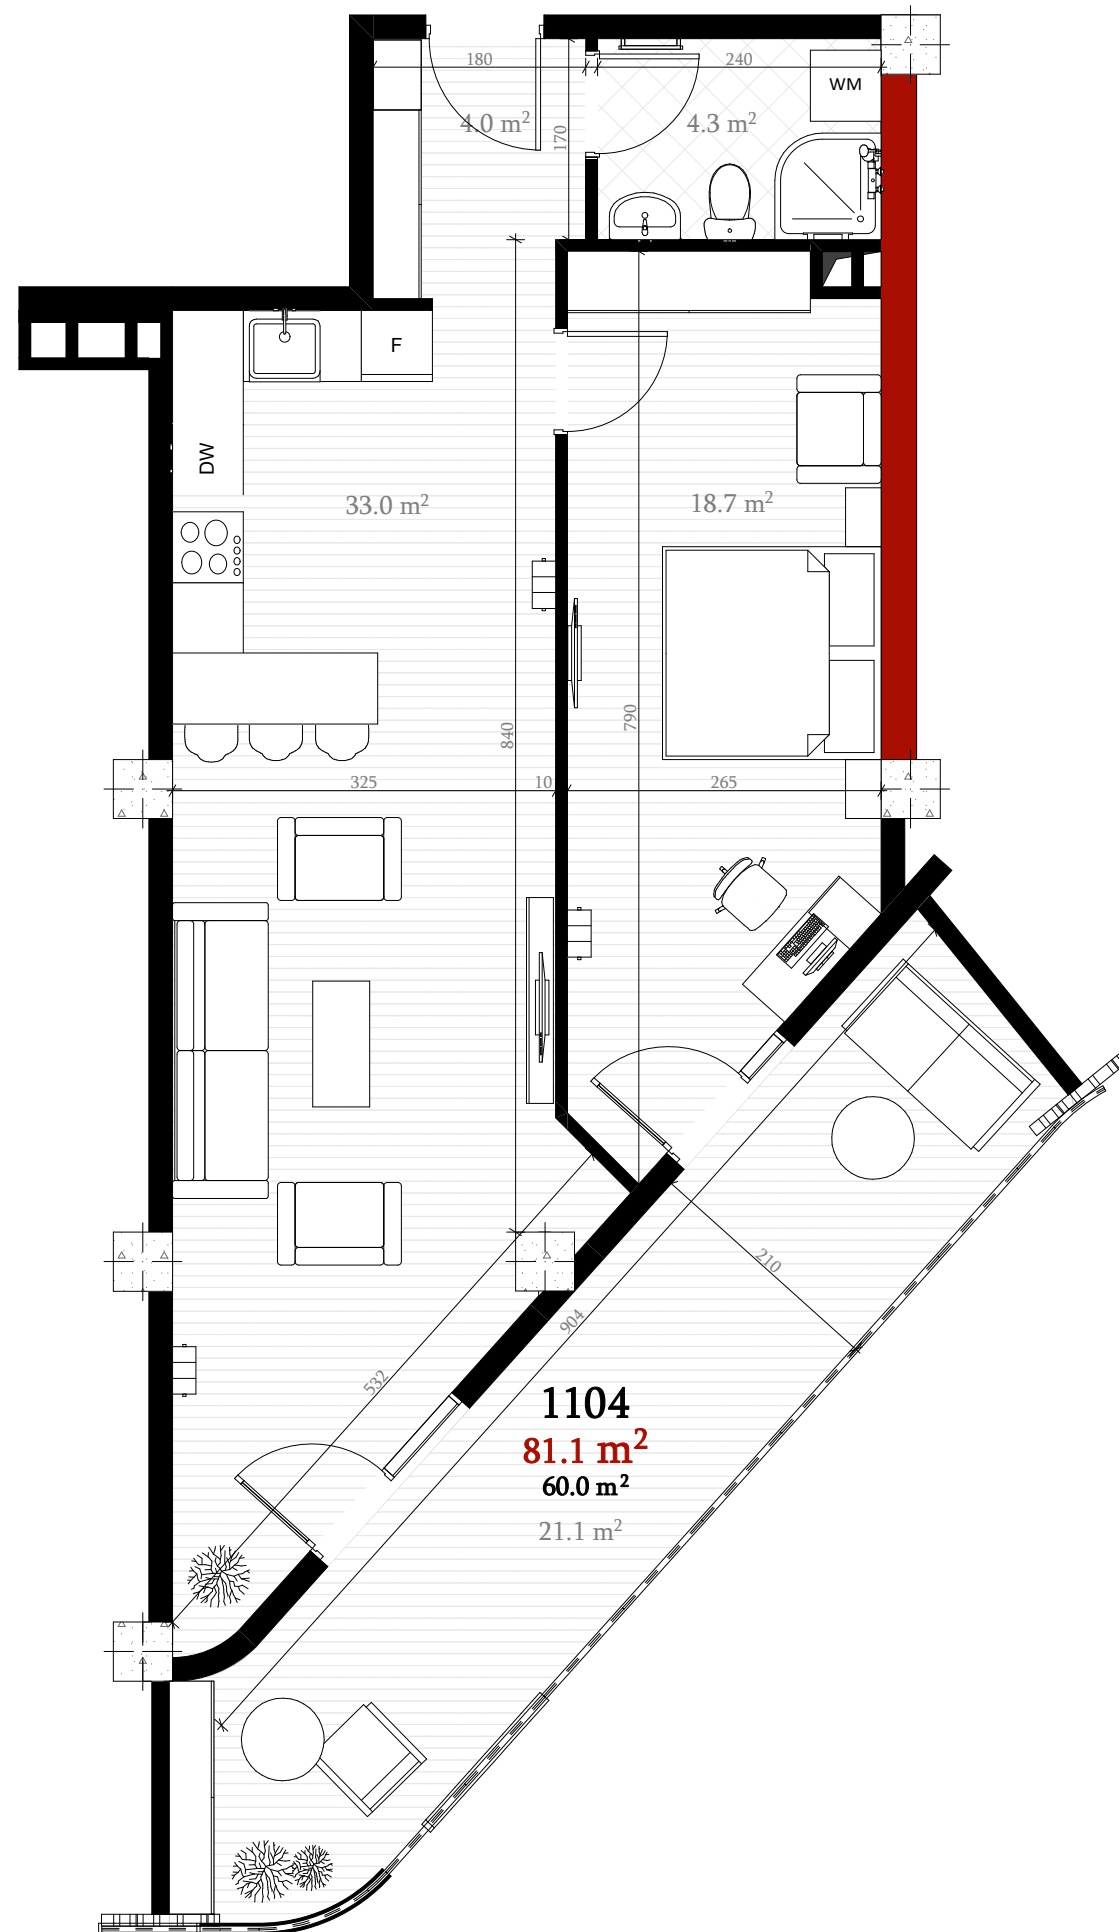

1104
81.1 m²

მისაღები/სამზარეულო	Living Room/Kitchen	33.0 m ²
სამიწებელი	Bedroom	18.7 m ²
სველი წერტილი	Bathroom	4.3 m ²
ჰოლი	Hall	4.0 m ²
ტერასა	Terrace	21.1 m ²



პროექტი: იდეა პანორამა 1
Project: Idea Panorama 1