


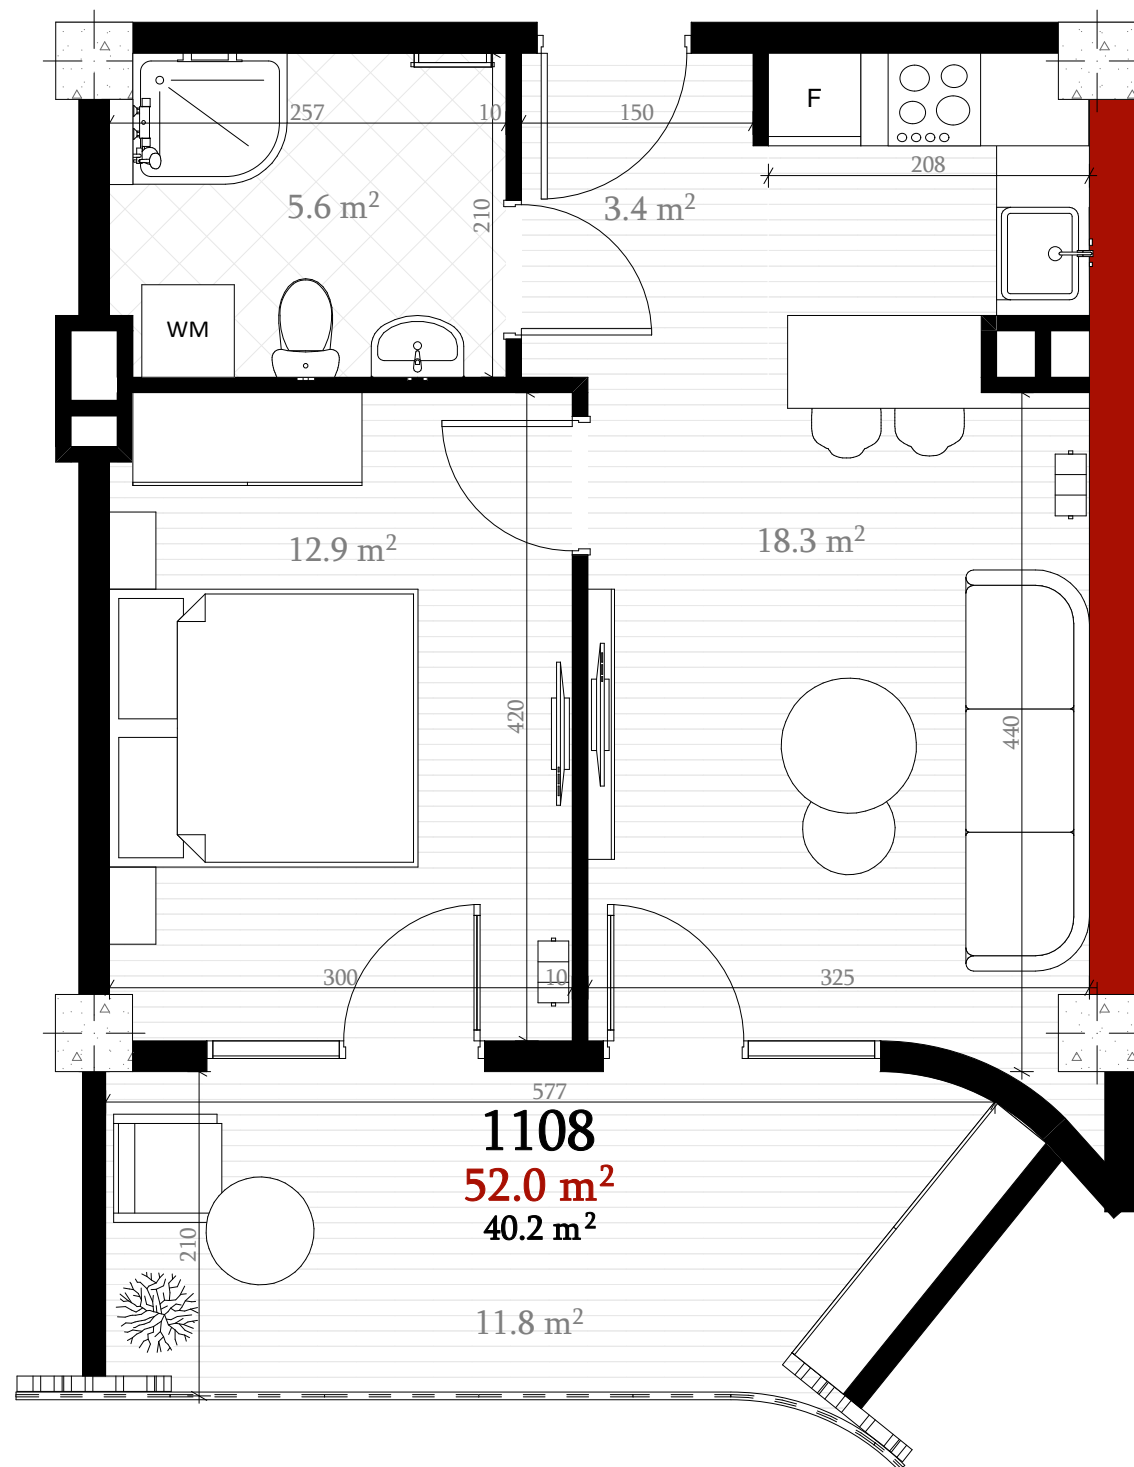

1108  
52.0 m<sup>2</sup>

|                     |                     |                     |
|---------------------|---------------------|---------------------|
| მისაღები/სამზარეულო | Living Room/Kitchen | 18.3 m <sup>2</sup> |
| სამიწებელი          | Bedroom             | 12.9 m <sup>2</sup> |
| სველი წერტილი       | Bathroom            | 5.6 m <sup>2</sup>  |
| ჰოლი                | Hall                | 3.4 m <sup>2</sup>  |
| ტერასა              | Terrace             | 11.8 m <sup>2</sup> |



პროექტი: იდეა პანორამა 1  
Project: Idea Panorama 1